


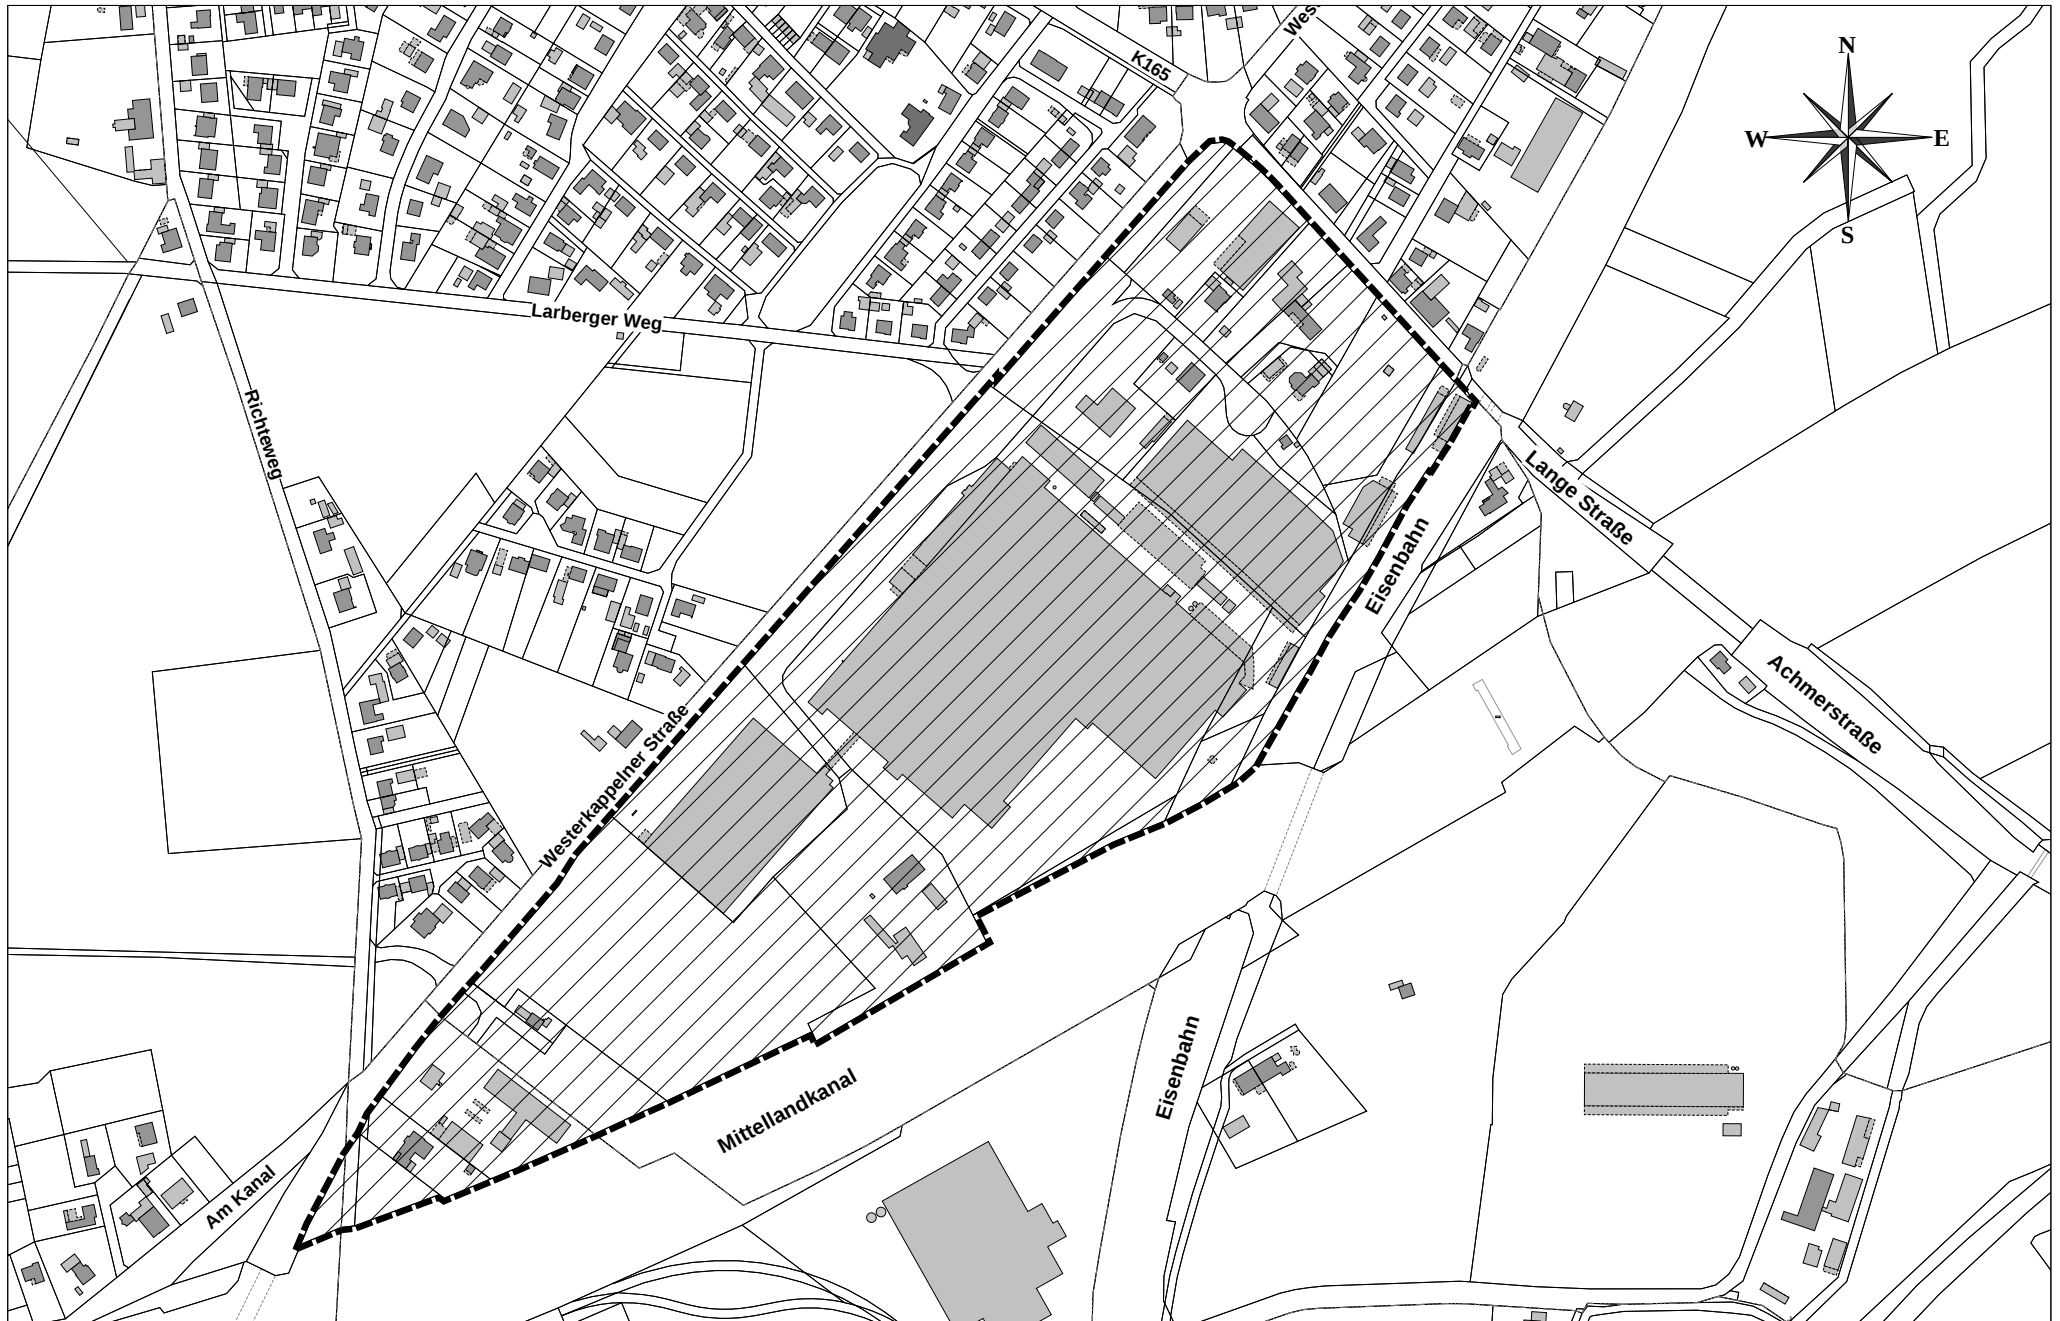

Stadt Bramsche
Der Bürgermeister
Hasestraße 11
49565 Bramsche

Sachbearbeiter:	Brake
Unterschrift:	
Zeichnung Nr.:	B-Plan 181
Datum: 16.03.22	Maßstab: 1:5000