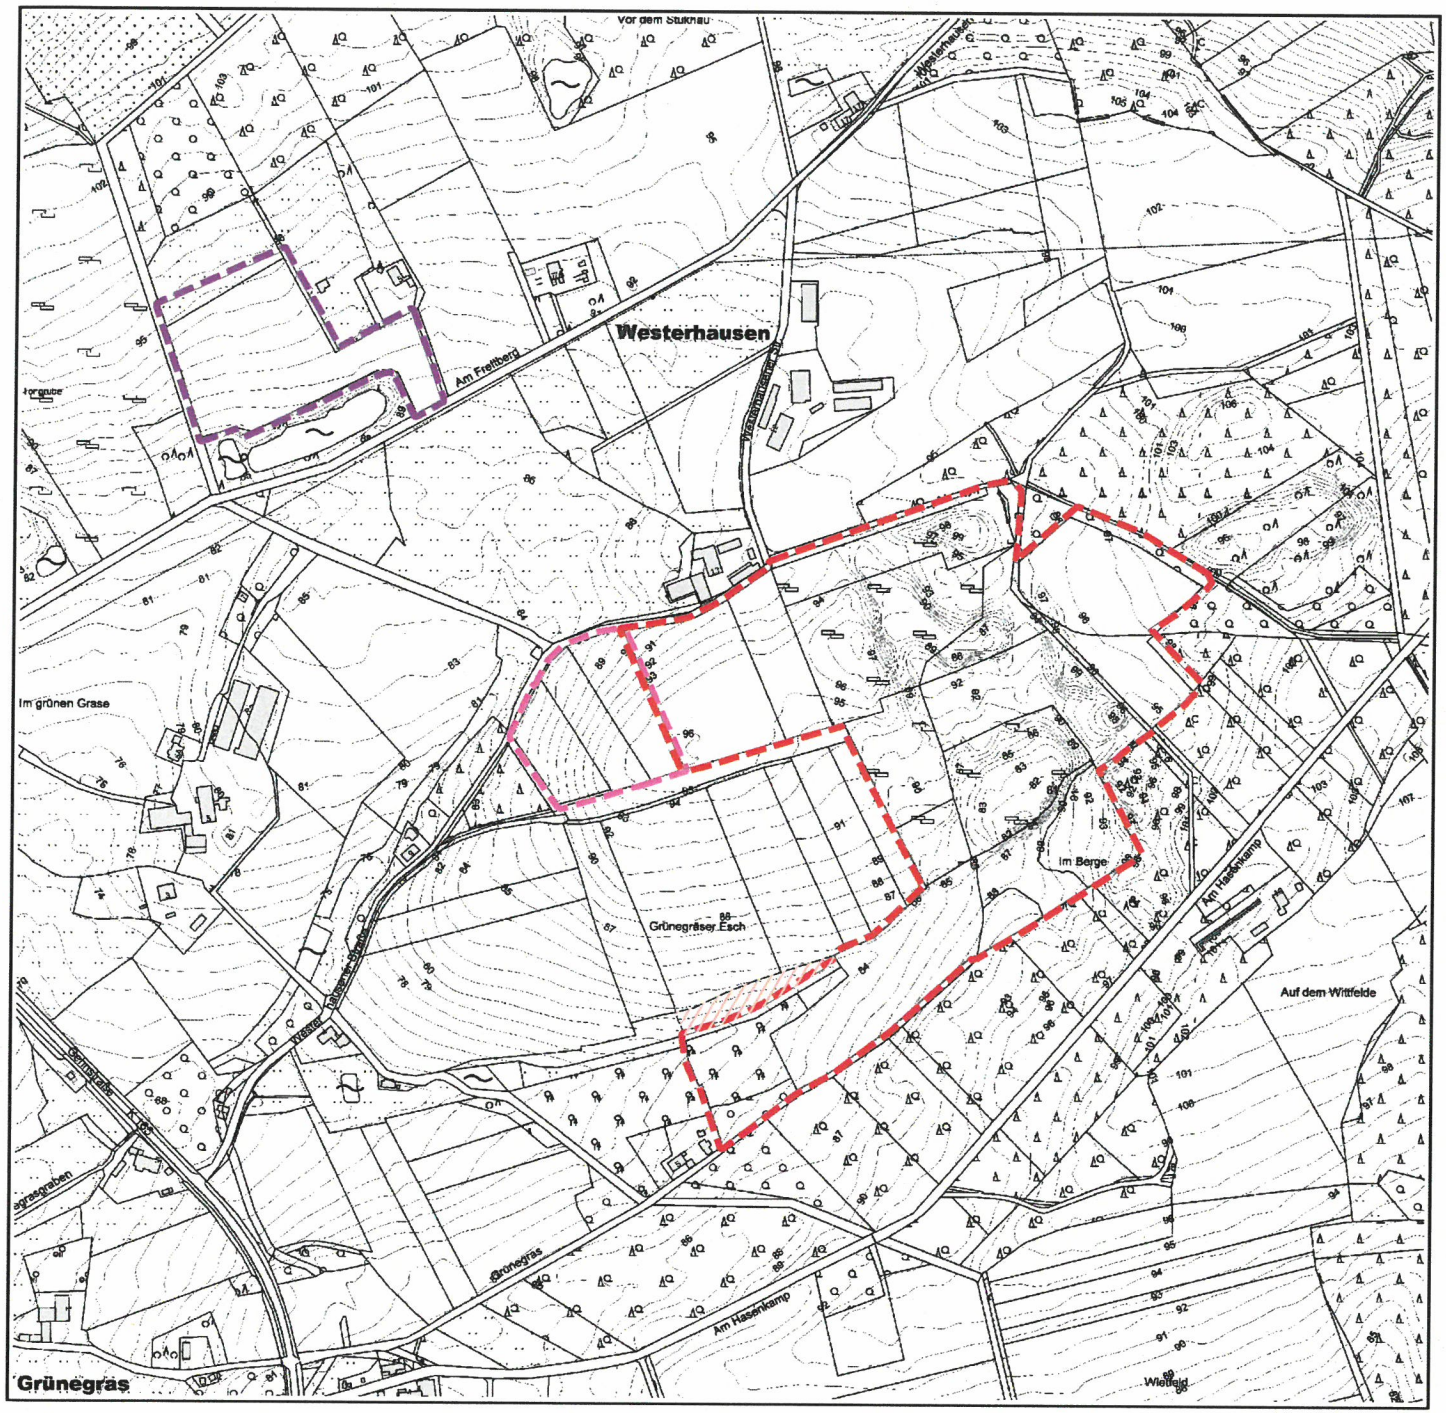

LEGENDE

ABBAUSTÄTTE

- GRENZE 1999
- ERWEITERUNGSFLAECHE
- EXTERNE KOMPENSATION
- KEIN ABBAU

0 50 100 200 METER

Quelle: Auszug aus den Geobasisdaten der Niedersächsischen Vermessungs- und Katasterverwaltung

© 2020 LGLN

DATUM	INDEX	ÄNDERUNG	Bauherr	Architekt	Faching.	Bauleitung
	H					
	G					
	F					
	E					
	D					
	C					
	B					
	A					

Hofer & Pautz GbR

Ingenieurgesellschaft für Ökologie, Umweltschutz und Landschaftsplanung

Buchenallee 18, 48341 Altenberge, Tel.: 02505 / 937784-0, Fax.: 02505 / 937784-84

Auftraggeber: BÜCHTER SCHIEFERTON GMBH & Co. KG
BACHSTRAßE 62
49497 METTINGEN

BÜCHTER SCHIEFERTON

Maßnahme: ERWEITERUNG TONGRUBE BÜCHTER IN ACHMER

ÜBERSICHTSKARTE II

bearbeitet:	prö	gezeichnet:	31.07.2020
Maßstab:	1:5.000	Projekt-Nr.:	A1801127
		Anlage:	3

N