




5.			
4.			
3.			
2.			
1.			
Nr.	Art der Änderung	Datum	Zeichen

File: R:\BA0BECON_OS\221386\PLA\NEW\AIO_ws-p02.dwg [g08]

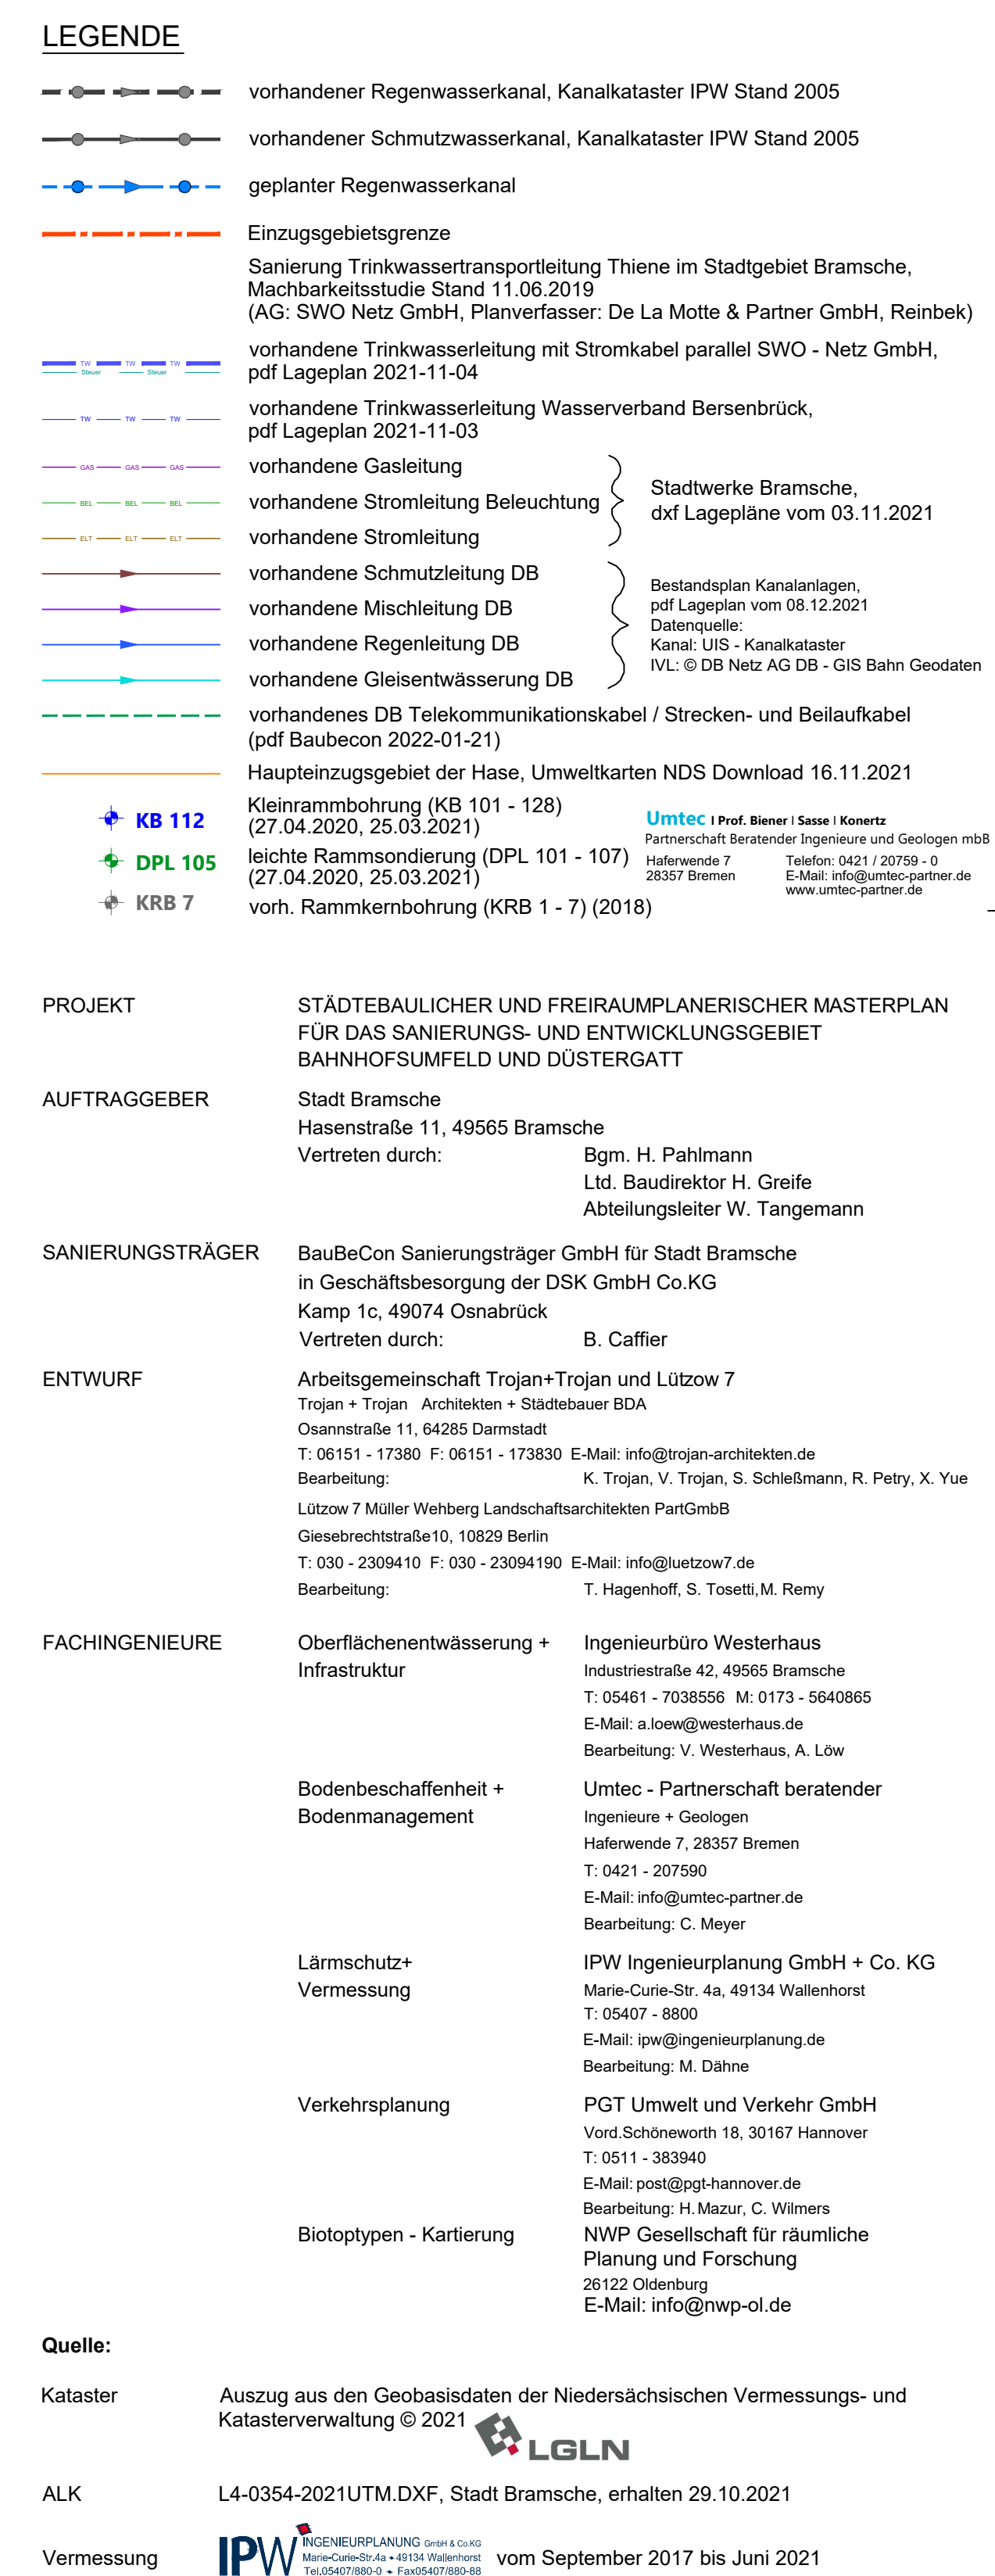

Lageplan	Maßstab 1:1.000	Unterlage: Blatt Nr.:	3 1/1
Aufgestellt:	Genehmigt:		