


# Widmung einer Wegefläche im Bereich Friesenweg

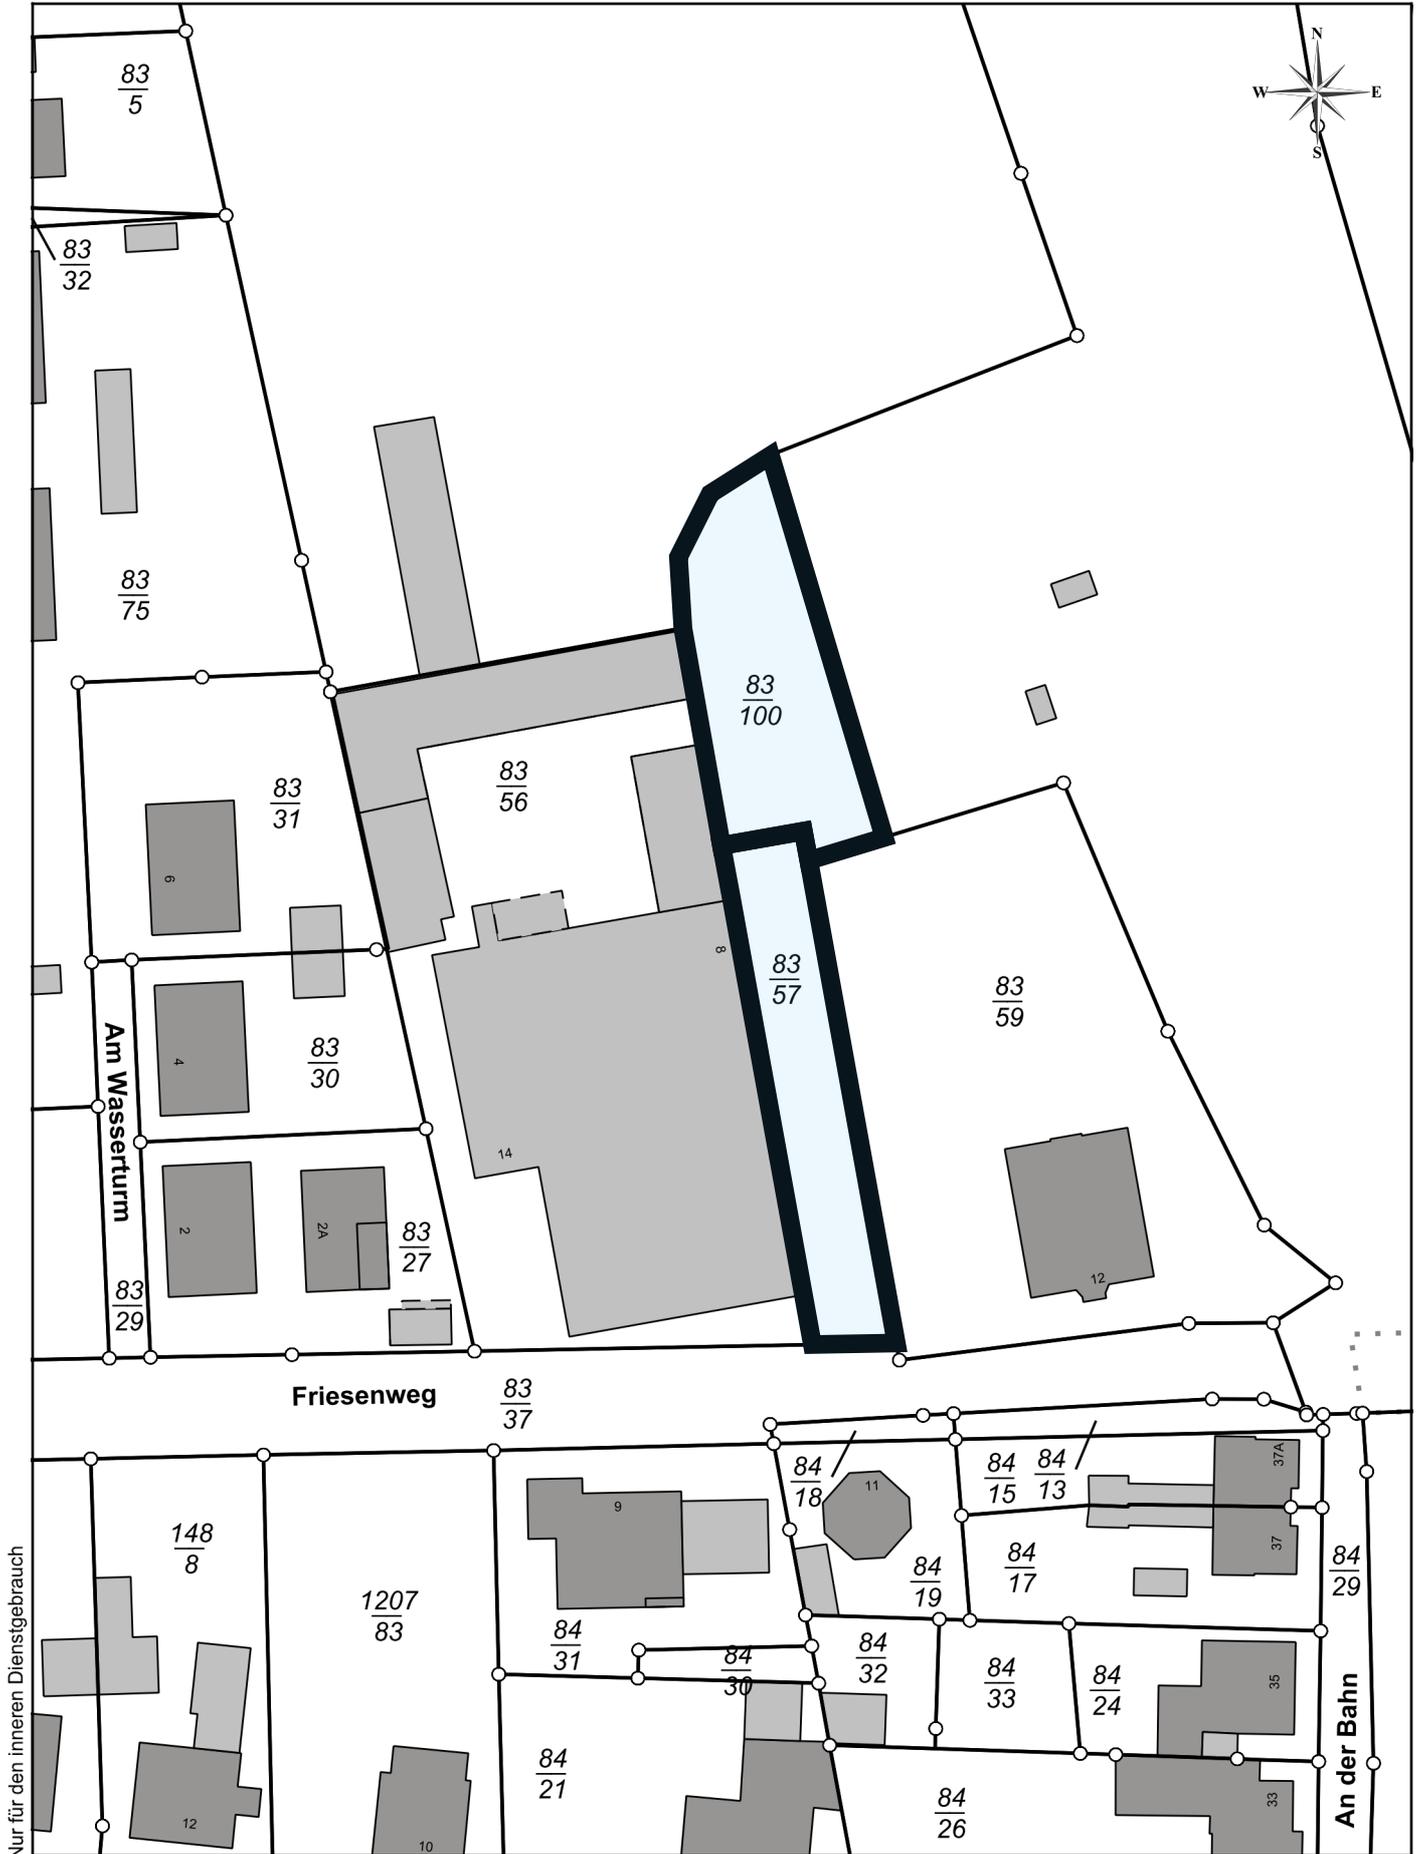

Stadt Bramsche  
Der Bürgermeister  
Hasestraße 11  
49565 Bramsche

Datum: 05.10.2022  
Sachbearbeiter: Ina Böck-Scheider  
Anmerkung:  
Maßstab: 1:750  
0 5 10 15m