


Um- und Neuwidmungen im Bereich Varusstraße

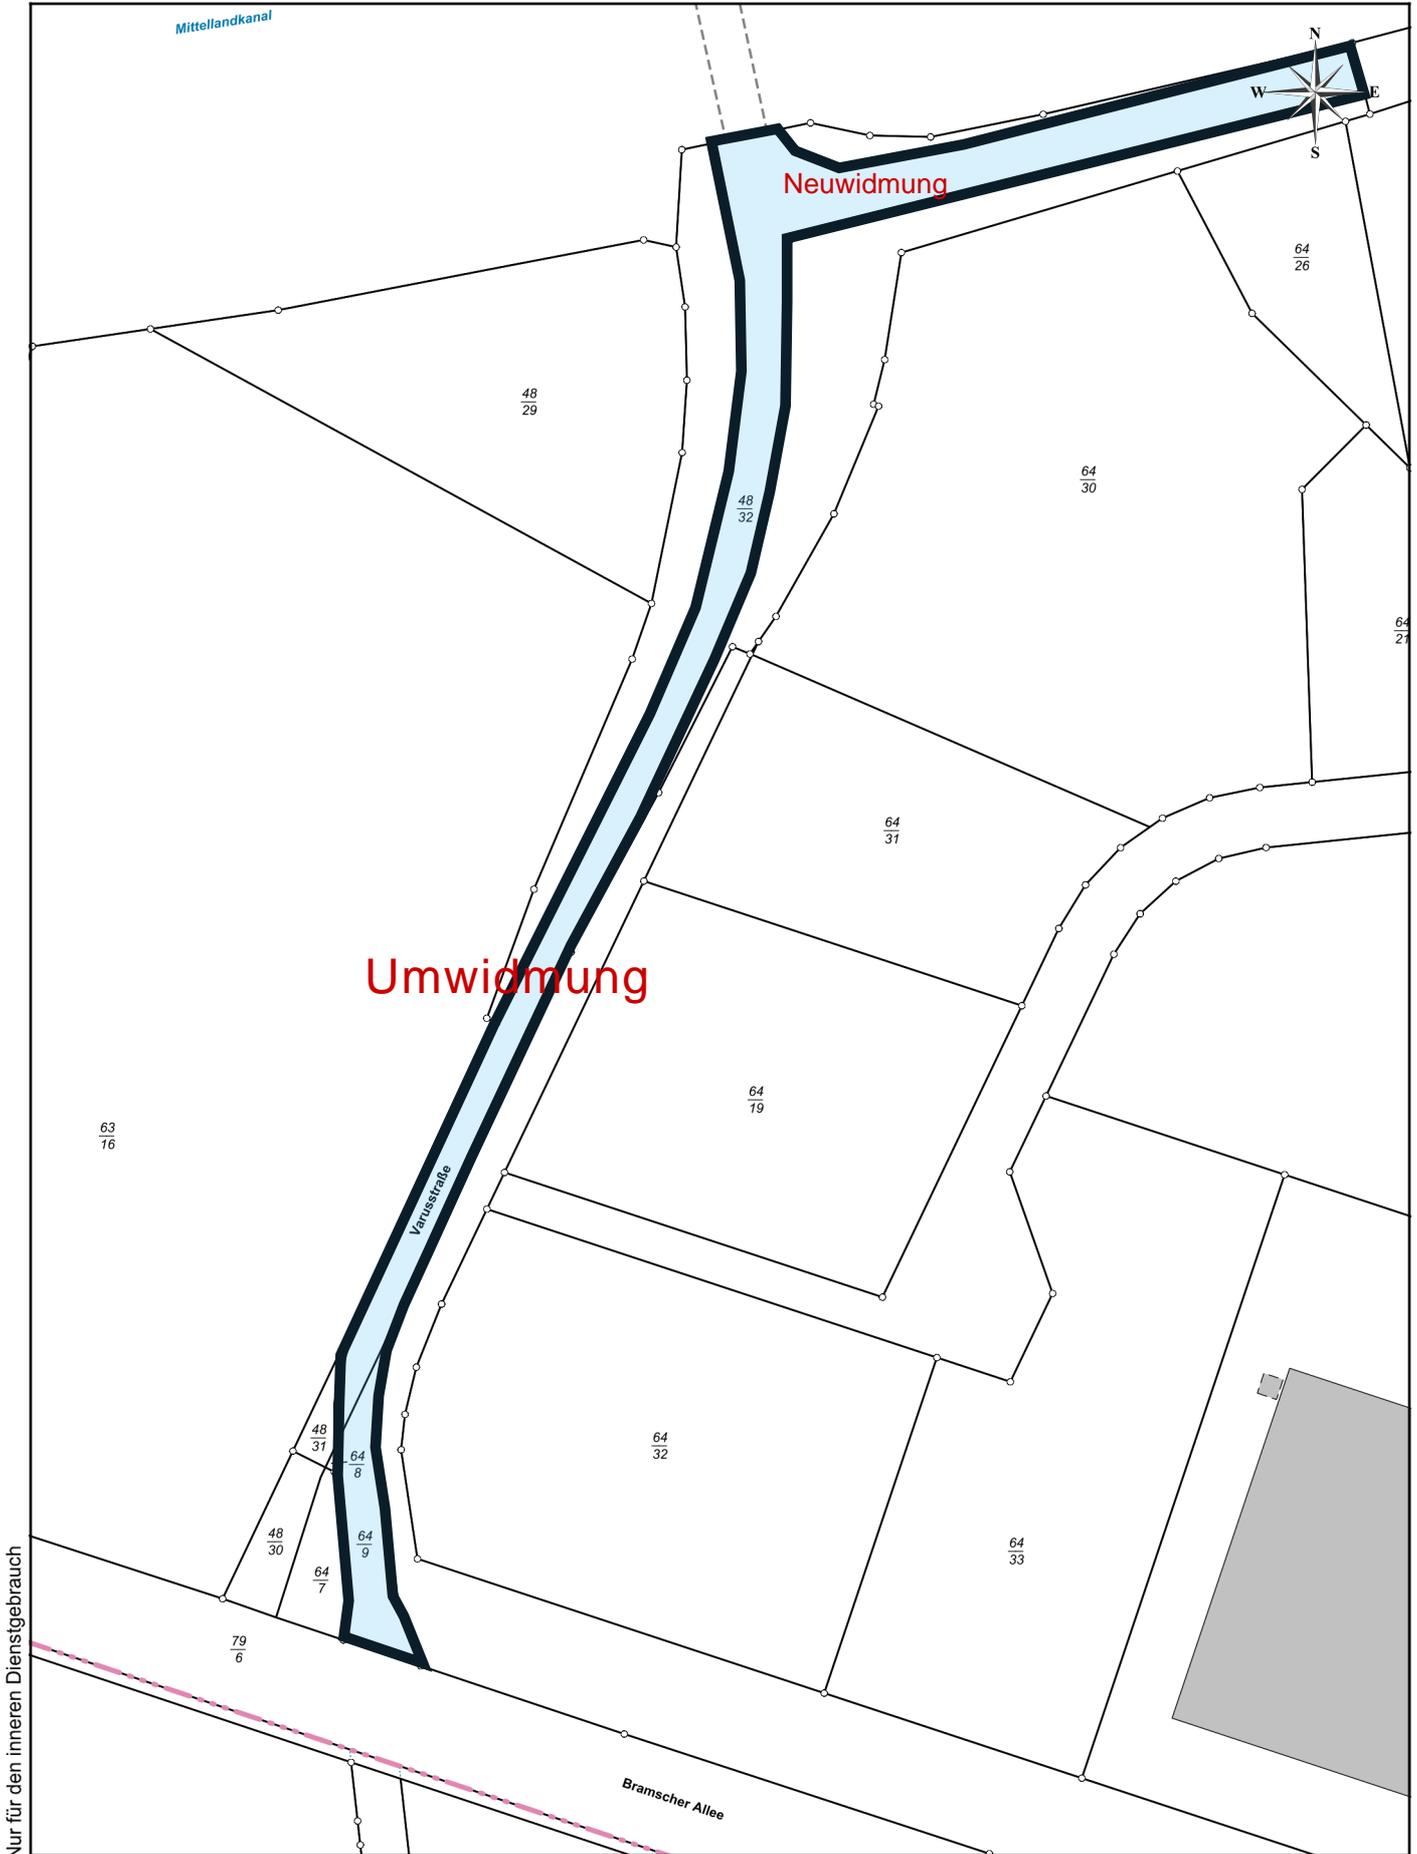

Stadt Bramsche
Der Bürgermeister
Hasestraße 11
49565 Bramsche

Datum: 26.01.2023
Sachbearbeiter: Ina Böck-Scheider
Anmerkung:
Maßstab: 1:1500
0 10 20 30m