


Mögliche Nutzung für Bolzplatz in Engter

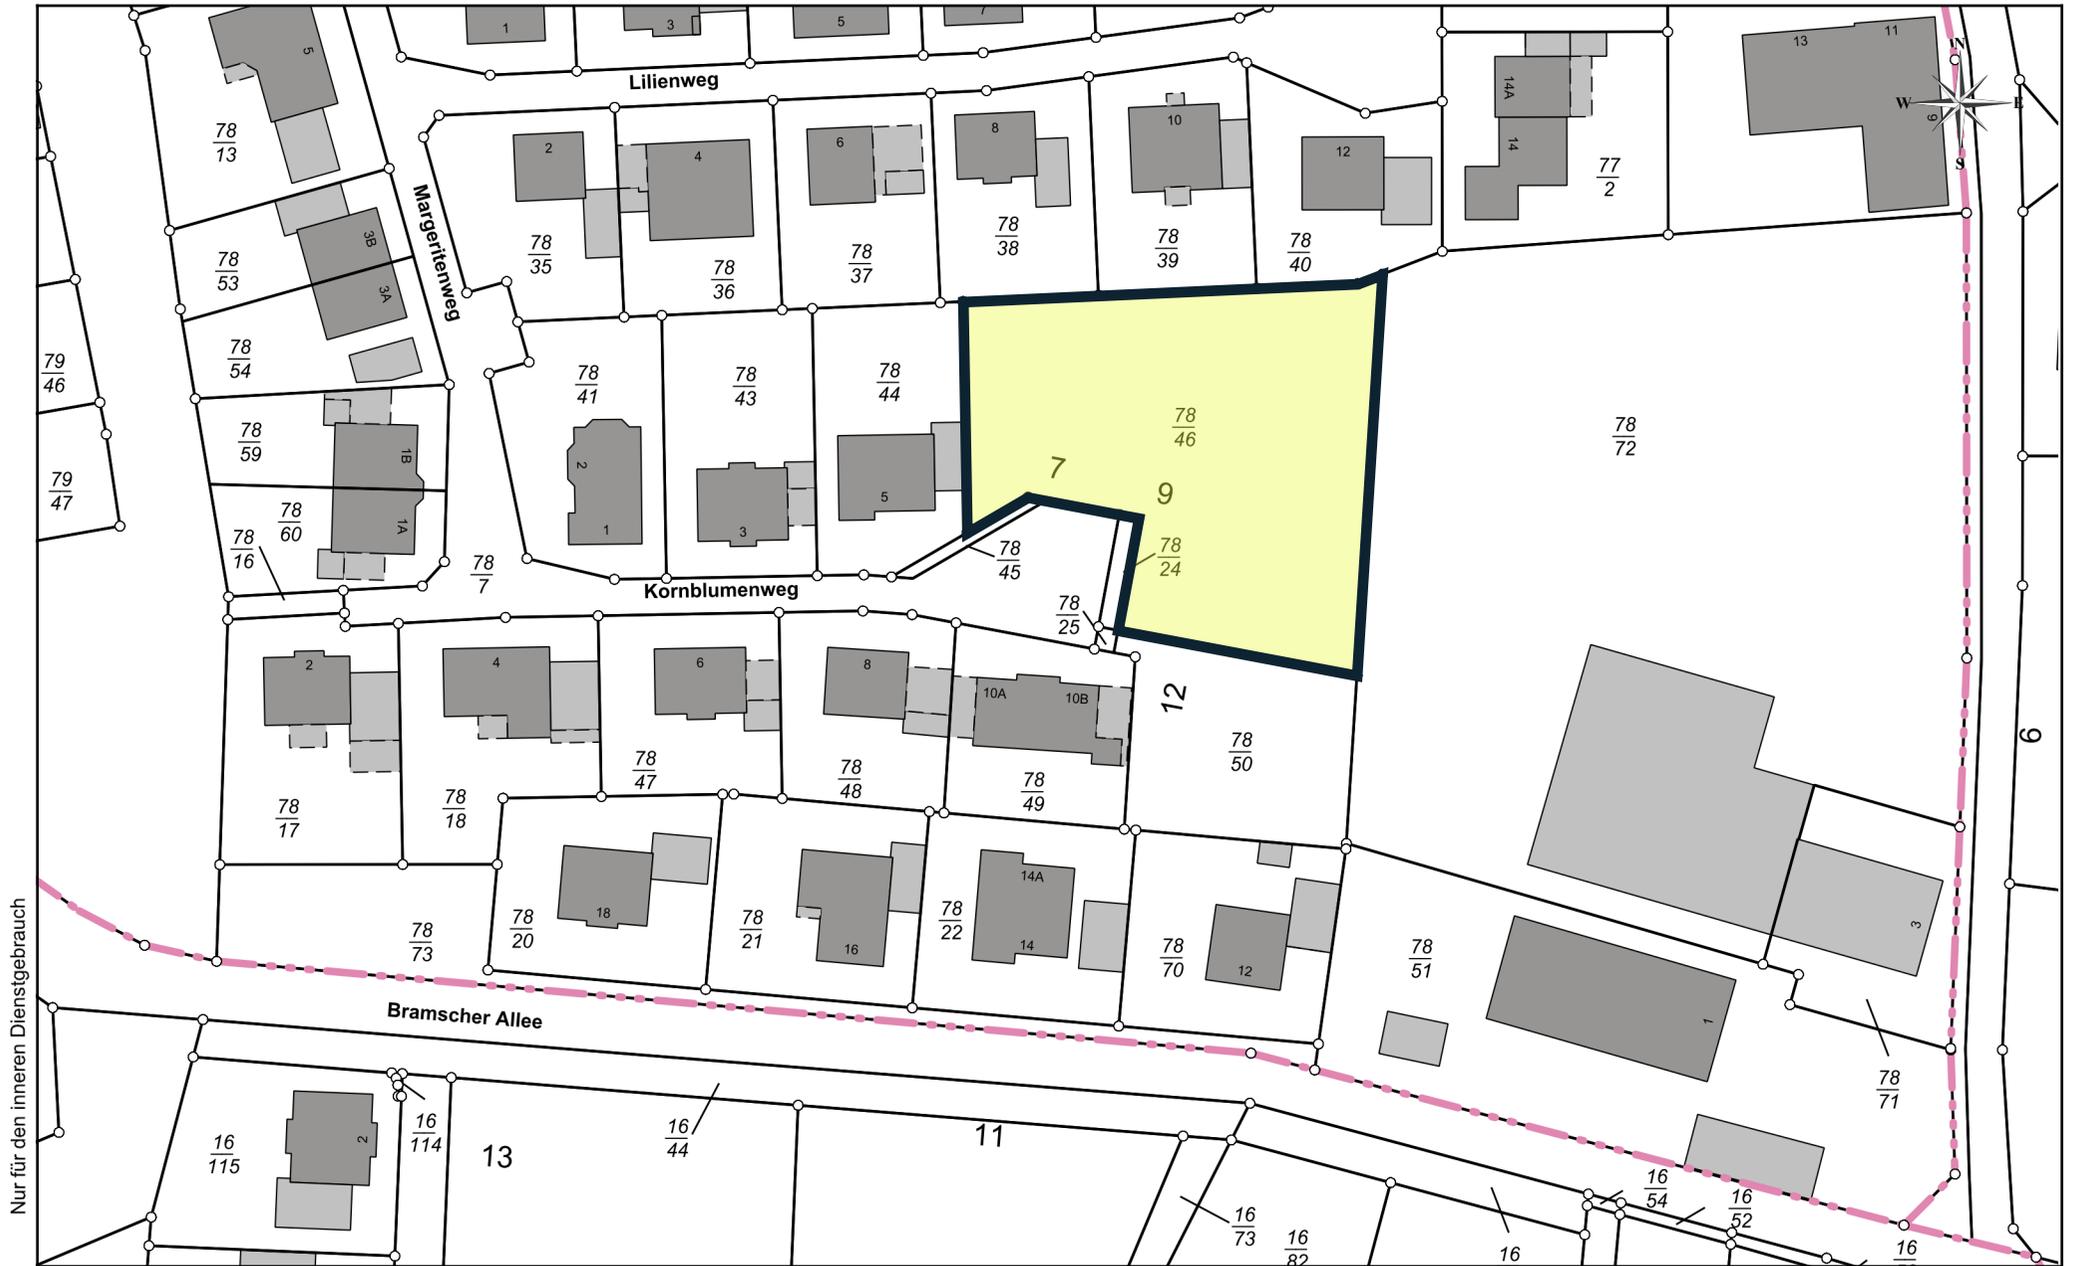

Nur für den inneren Dienstgebrauch



Stadt Bramsche
Der Bürgermeister
Hasestraße 11
49565 Bramsche

Datum: 03.02.2023
Sachbearbeiter: Ina Böck-Scheider
Anmerkung:
Maßstab: 1:1000

