



FNP - Bestand

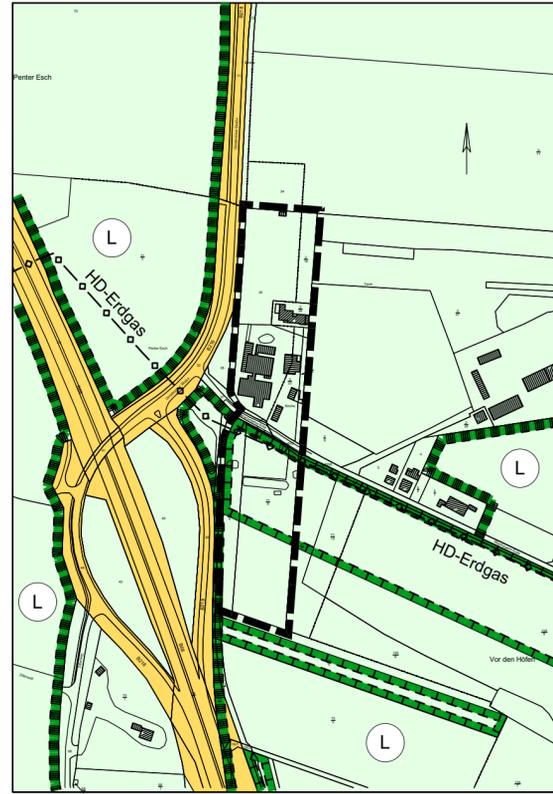

FNP - 49. Änderung

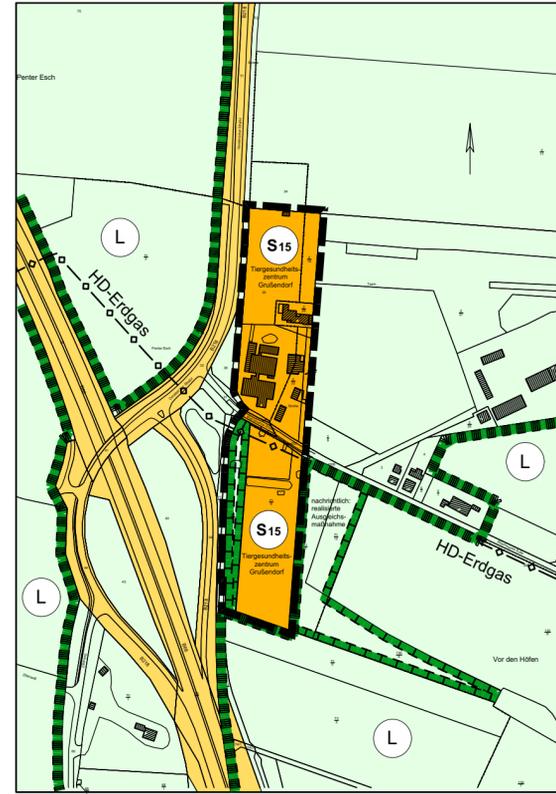

Planzeichenerklärung

Gemäß Planzeichenerklärung 1990 (PlanzV) vom 18. Dezember 1990 (BGBl. I. S. 58), zuletzt geändert durch Artikel 2 des Gesetzes vom 22. Juli 2011 (BGBl. I S. 1509) und der Bauordnungsverordnung in der Fassung der Bekanntmachung vom 21. November 2017 (BGBl. I S. 3786), die durch Artikel 3 des Gesetzes vom 4. Januar 2023 (BGBl. 2023 I Nr. 6) geändert worden ist, worden ist; jeweils in den aktuell gültigen Fassungen.

Art der baulichen Nutzung (gem. § 5 Abs. 2 Nr. 1, § 1 Abs. 1 BauNVO)

Sonderbauflächen (§ 1 Abs. 1, Nr. 4 BauNVO)

Zweckbestimmung:
Tiergesundheitszentrum Grußendorf

Überörtlicher Verkehr und örtliche Hauptverkehrszüge (gem. § 5 Abs. 2 Nr. 3 und Abs. 4 BauGB)

Sonstige überörtliche und örtliche Hauptverkehrsstraßen

Hauptversorgungs- und Hauptabwasserleitungen (gem. § 5 Abs. 2 Nr. 4 und Abs. 4 BauGB)

Haupterdgasleitung unterirdisch (HD Erdgas)

Landwirtschaft und Wald (gem. § 5 Abs. 2 Nr. 9 und Abs. 4 BauGB)

Flächen für die Landwirtschaft

Planungen, Nutzungsregelungen, Maßnahmen und Flächen für Maßnahmen zum Schutz, zur Pflege und zur Entwicklung von Natur und Landschaft (§ 5 Abs. 2 Nr. 10 und Abs. 4 BauGB)

Umgrenzung von Flächen für Maßnahmen zum Schutz, zur Pflege und zur Entwicklung von Natur und Landschaft (§ 5 Abs. 2 Nr. 10 und Abs. 4 BauGB)

Umgrenzung von Schutzgebieten und Schutzobjekten im Sinne des Naturschutzrechts (§ 5 Abs. 4 BauGB)

Landschaftsschutzgebiet (LSG) Wiehengebirge und Nördliches Osnabrücker Hügelland (LSG OS 50)

Sonstige Planzeichen

Umgrenzung des FNP - Änderungsbereichs

Aufstellungsverfahren

Präambel

Aufgrund des § 1 Abs. 3 des Baugesetzbuches in der Fassung der Bekanntmachung vom 3. November 2017 (BGBl. I S. 3634), das zuletzt durch Artikel 2 des Gesetzes vom 4. Januar 2023 (BGBl. 2023 I Nr. 6) geändert worden ist und der §§ 10 und § 58 Abs. 2 Satz 1 Nr. 2 des Niedersächsischen Kommunalverfassungsgesetzes (NKomVG) vom 17. Dezember 2010 (Nds. GVBl. S. 576), zuletzt geändert durch Artikel 2 des Gesetzes vom 22. September 2022 (Nds. GVBl. S. 588), in den jeweils aktuell gültigen Fassungen, hat der Rat der Stadt Bramsche die 49. Änderung des Flächennutzungsplanes - Ortsteil Pente - bestehend aus der Planzeichnung, der Begründung und dem Umweltbericht als gesonderten Teil der Begründung beschlossen.

Bramsche, den

(Siegel)

Verfahrensvermerke

Aufstellungsbeschluss

Der Ausschuss für Stadtentwicklung und Umwelt der Stadt Bramsche hat in seiner Sitzung am 06.10.2021 die Aufstellung der 49. Änderung des Flächennutzungsplanes - Ortsteil Pente - der Stadt Bramsche beschlossen. Der Aufstellungsbeschluss ist gemäß § 2 Abs. 1 BauGB am ortsüblich bekannt gemacht worden.

Bramsche, den

Der Bürgermeister

Frühzeitige Beteiligung der Öffentlichkeit sowie der Behörden und sonstiger Träger öffentlicher Belange

Die frühzeitige Beteiligung der Öffentlichkeit gemäß § 3 Abs. 1 BauGB wurde im Zeitraum vom bis einschließlich dem durchgeführt. In diesem Zeitraum waren die Unterlagen unter www.bramsche.de sowie über das Landesportal <http://geportal.geodaten.niedersachsen.de> zugänglich. Am fand zusätzlich ein Informations- und Erörterungstermin für die Öffentlichkeit im Rathaus der Stadt Bramsche statt. Ort und Dauer der frühzeitigen Beteiligung sowie der Termin und Ort des Informations- und Erörterungstermins wurden am ortsüblich bekannt gemacht. Die Behörden und sonstigen Träger öffentlicher Belange sind mit Schreiben vom über die Planung gem. § 4 Abs. 1 BauGB unterrichtet und zu einer Stellungnahme bis einschließlich dem aufgefordert worden.

Bramsche, den

Der Bürgermeister

Öffentliche Auslegung

Der Verwaltungsausschuss der Stadt Bramsche hat in seiner Sitzung am dem Entwurf der 49. Änderung des Flächennutzungsplanes - Ortsteil Pente - und der Begründung einschließlich des Umweltberichts zugestimmt und die öffentliche Auslegung gemäß § 3 Abs. 2 BauGB beschlossen. Ort und Dauer der öffentlichen Auslegung wurden am ortsüblich bekannt gemacht. Der Entwurf der 49. Änderung des Flächennutzungsplanes - Ortsteil Pente - sowie der Begründung einschließlich des Umweltberichts haben vom bis einschließlich dem gemäß § 3 Abs. 2 BauGB öffentlich ausgelegt. In diesem Zeitraum waren die auslegenden Unterlagen gemäß § 4a Abs. 4 BauGB zusätzlich über www.bramsche.de sowie über das Landesportal <http://geportal.geodaten.niedersachsen.de> zugänglich. Parallel fand gemäß § 4 Abs. 2 BauGB die Beteiligung der Behörden und sonstigen Träger öffentlicher Belange mit Schreiben vom statt.

Bramsche, den

Der Bürgermeister

Feststellungsbeschluss

Der Rat der Stadt Bramsche hat nach Prüfung der Stellungnahmen gemäß §§ 3 Abs. 2 und 4 Abs. 2 BauGB die 49. Änderung des Flächennutzungsplanes - Ortsteil Pente -, die zugehörige Begründung einschließlich des Umweltberichtes und die zusammenfassende Erklärung nach § 10 Abs. 4 BauGB in seiner Sitzung am beschlossen.

Bramsche, den

Der Bürgermeister

Genehmigung

Die 49. Änderung des Flächennutzungsplanes - Ortsteil Pente - ist mit Verfügung (Az.:) vom heutigen Tage unter Auflagen / mit Maßgaben / mit Ausnahme der durch kenntlich gemachten Teile gemäß § 6 BauGB genehmigt worden.

Bramsche, den

(Siegel)

Der Bürgermeister

Wirksamkeit der Flächennutzungsplanänderung

Die Erteilung der Genehmigung der 49. Änderung des Flächennutzungsplanes - Ortsteil Pente - ist gemäß § 6 Abs. 5 BauGB am im Amtsblatt des Landkreises Osnabrück Nr. bekannt gemacht worden. Die 49. Änderung des Flächennutzungsplanes - Ortsteil Pente - ist damit am wirksam geworden. Hiermit werden die Darstellungen des geltenden Flächennutzungsplanes für den Änderungsbereich unwirksam.

Bramsche, den

(Siegel)

Der Bürgermeister

Verletzung von Vorschriften

Innerhalb eines Jahres nach Wirksamwerden der 49. Änderung des Flächennutzungsplanes - Ortsteil Pente - sind gem. § 215 BauGB beachtliche Verletzungen der in § 214 Abs. 1 Satz 1 Nr. 1 bis 3 BauGB bezeichneten Verfahrens- und Formvorschriften und / oder eine unter Berücksichtigung des § 214 Abs. 2 BauGB beachtliche Verletzung oder Vorschriften über das Verhältnis der Flächennutzungsplanänderung sowie nach § 214 Abs. 3 Satz 2 BauGB beachtliche Mängel des Abwägungsvorgangs nicht / geltend gemacht worden. Entsprechende Verletzungen oder Mängel werden damit unbeachtlich.

Bramsche, den

(Siegel)

Der Bürgermeister

Reglaugung

Die Ausfertigung dieser Flächennutzungsplanänderung stimmt mit der Urschrift überein.

Bramsche, den

(Siegel)

Der Bürgermeister

Gegenstand der 49. FNP - Änderung - Ortsteil Pente -

Änderung einer "Landwirtschaftsfläche" in eine "Sonderbaufläche" mit der Zweckbestimmung "Tiergesundheitszentrum Grußendorf" mit einer Flächengröße von ca. 2,79 ha sowie einer Ausgleichsfläche mit ca. 0,33 ha Größe. Gesamtfläche des Änderungsbereichs ca. 3,12 ha.

Des Weiteren nachrichtliche Berichtigung dargestellter Ausgleichsflächen und Darstellung der neuen Abgrenzung des Landschaftsschutzgebiets Wiehengebirge und Nördliches Osnabrücker Hügelland (LSG OS 50) nach genehmigter Löschung der Sonderbaufläche gemäß dem gesondert gestellten Lösungsantrag.

Hinweise

A) Archäologische und paläontologische Bodenfunde

Sollten bei den geplanten Bau- und Erdarbeiten ur- oder frühgeschichtliche Bodenfunde (das können u.a. sein: Tongefäßscherben, Holzkohleensammlungen, Schlacken sowie auffällige Bodenverfärbungen und Steinkonzentrationen, auch geringe Spuren solcher Funde) gemacht oder Denkmale der Erdgeschichte (hier: Überreste oder Spuren - z.B. Versteinerungen -, die Aufschluss über die Entwicklung tierischer oder pflanzlicher Lebens in vergangenen Erdperioden oder die Entwicklung der Erde geben) freigelegt werden, sind diese gemäß § 14 Abs. 1 des Niedersächsischen Denkmalschutzgesetzes (NDSchG) meldepflichtig und müssen der Denkmalbehörde des Landkreises Osnabrück (Stadt- und Kreisarchäologie im Osnabrücker Land, Lotter Straße 2,49078 Osnabrück, Tel. 0541/323-2277 oder -4433) unverzüglich gemeldet werden. Meldepflichtig ist der Finder, der Leiter der Arbeiten oder der Unternehmer. Bodenfunde und Fundstellen sind nach § 14 Abs. 2 des NDSchG bis zum Ablauf von vier Werktagen nach der Anzeige unverändert zu lassen; bzw. für ihren Schutz ist Sorge zu tragen, wenn nicht die Denkmalschutzbehörde vorher die Fortsetzung der Arbeiten gestattet.

B) Bodenschutz

Sollten bei Bau- und Erdarbeiten Hinweise auf schädliche Bodenveränderungen (z.B. durch geruchliche und/oder visuelle Auffälligkeiten) oder Abfallablagerungen erhalten werden, sind die Arbeiten vorläufig einzustellen und der Landkreis Osnabrück - Fachbereich Wasser und Bodenschutz - ist hiervon unverzüglich in Kenntnis zu setzen.

C) Kampfmittelbeseitigung

Sollten bei Erd- und Bauarbeiten Kampfmittel (Granaten, Panzerfäuste, Minen etc.) gefunden werden, benachrichtigen sie bitte umgehend die zuständige Polizeidienststelle, das Ordnungsamt oder den Kampfmittelbeseitigungsdienst des Landes Niedersachsen bei der RD Hameln-Hannover des LGLN, Marienstr. 34, 30171 Hannover (Telefon: 0511 106-3000).

D) Artenschutz

Zur Vermeidung des Tötungsverbotes Europäischer Vogelarten nach § 44 (1) Nr. 1 BNatSchG darf die Baufeldräumung (Beseitigung der Vegetationsstrukturen, Abschieben von vegetationsbedecktem Oberboden bzw. erste Inanspruchnahme des Bodens) nur außerhalb der Brutzeit der Vögel und somit außerhalb des Zeitraumes vom 01.03. bis 30.09. eines Jahres erfolgen.

Im Falle der Beseitigung des Gebäudes, welches der Rauchschnalbe als Brutstandort dient, ist die Installation und dauerhafte Pflege von geeigneten Nistkästen im Verhältnis 1:3 je betroffener Brutpaar vorzunehmen. Die Kästen müssen vor Beginn der Brutzeit in ausreichender Entfernung zu potenziellen Stör- und Gefahrenquellen, aber in direktem Zusammenhang zu bestehenden Revieren angebracht werden. Die Nisthilfen sollten möglichst in zugluftarmen Innenräumen angebracht werden (z.B. Ställe, Schuppen und Lagerräume). Die Zugänglichkeit zu den Räumen in der Fortpflanzungszeit (mind. Ende März bis Ende September eines Jahres) ist zu gewährleisten.

E) Geruchs-, Lärm- und Staubmissionen aus der Landwirtschaft

Das Plangebiet liegt im Einflussbereich umliegender landwirtschaftlicher Flächen. Im Rahmen der ordnungsgemäßen Bewirtschaftung können davon möglicherweise Geruchs-, Lärm- und Staubmissionen ausgehen und auf die Nutzungen im Sondergebiet einwirken. Diese sind als ortsüblich hinzunehmen.

Rechtsgrundlagen der Flächennutzungsplanänderung

- Baugesetzbuch in der Fassung der Bekanntmachung vom 3. November 2017 (BGBl. I S. 3634), das zuletzt durch Artikel 2 des Gesetzes vom 4. Januar 2023 (BGBl. 2023 I Nr. 6) geändert worden ist, in der aktuell gültigen Fassung;
- Verordnung über die bauliche Nutzung der Grundstücke (Bauordnungsverordnung - BauNVO) in der Fassung der Bekanntmachung vom 21. November 2017 (BGBl. I S. 3786), die durch Artikel 3 des Gesetzes vom 4. Januar 2023 (BGBl. 2023 I Nr. 6) geändert worden ist, in der aktuell gültigen Fassung;
- Verordnung über die Ausarbeitung der Bauleitpläne und die Darstellung des Planinhalts (Planzeichenerklärung-PlanzV) vom 18.12.1990 (BGBl. 1991 I S. 58), die zuletzt durch Artikel 3 des Gesetzes vom 14. Juni 2021 (BGBl. I S. 1802) geändert worden ist, in der aktuell gültigen Fassung;
- Niedersächsisches Kommunalverfassungsgesetz (NKomVG) vom 17. Dezember 2010 (Nds. GVBl. S. 576), zuletzt geändert durch Artikel 2 des Gesetzes vom 22. September 2022 (Nds. GVBl. S. 588), in der aktuell gültigen Fassung.

Die Ausarbeitung der 49. Flächennutzungsplanänderung - Ortsteil Pente - erfolgte durch das:

Planungsbüro
Bauass. Dipl.-Ing. Peter Wallstein
Bauassessor Städtebau - Dipl.-Ing. Raumplanung

48249 Dülmen, Teutenrod 11
Tel.: 02594 / 94 93 21 und 02594 / 91 79 081
Mobil: 0163 / 771 44 06
Email: peter.wallstein@t-online.de

Bearbeitung:
Bauass. Dipl.-Ing. Peter Wallstein

Dülmen, im März 2023

(Bauass. Dipl.-Ing. Peter Wallstein)

Planunterlage

Kartengrundlage: Liegenschaftskarte Gemarkung Pente Flur 21 Maßstab: 1:5000
"Quelle: Auszug aus den Geobasisdaten der Niedersächsischen Vermessungs- und Katasterverwaltung" C März 2022

Herausgeber: Landesamt für Geoinformation und Landesvermessung Niedersachsen (LGLN)
Regionaldirektion Osnabrück-Meppen

Die Planunterlage entspricht dem Inhalt des Liegenschaftskatasters und weist die städtebaulich bedeutsamen baulichen Anlagen sowie Straßen, Wege und Plätze vollständig nach (Stand vom 30.03.2022). Sie ist hinsichtlich der Darstellung der Grenzen und der baulichen Anlagen geometrisch einwandfrei. Die Übertragbarkeit der neu zu bildenden Grenzen in die Örtlichkeit ist einwandfrei möglich.

Geschäftsnachweis: L4-0077/2022

Osnabrück, den



Dienstsiegel

Unterschrift



**49. Änderung des Flächennutzungsplanes - Ortsteil Pente -
der Stadt Bramsche, Landkreis Osnabrück
für den Bereich "Tiergesundheitszentrum Grußendorf"**

Maßstab: 1:5000