


Anlage 1 - Widmung Nordtangente - Teilstück Gemarkung Bramsche

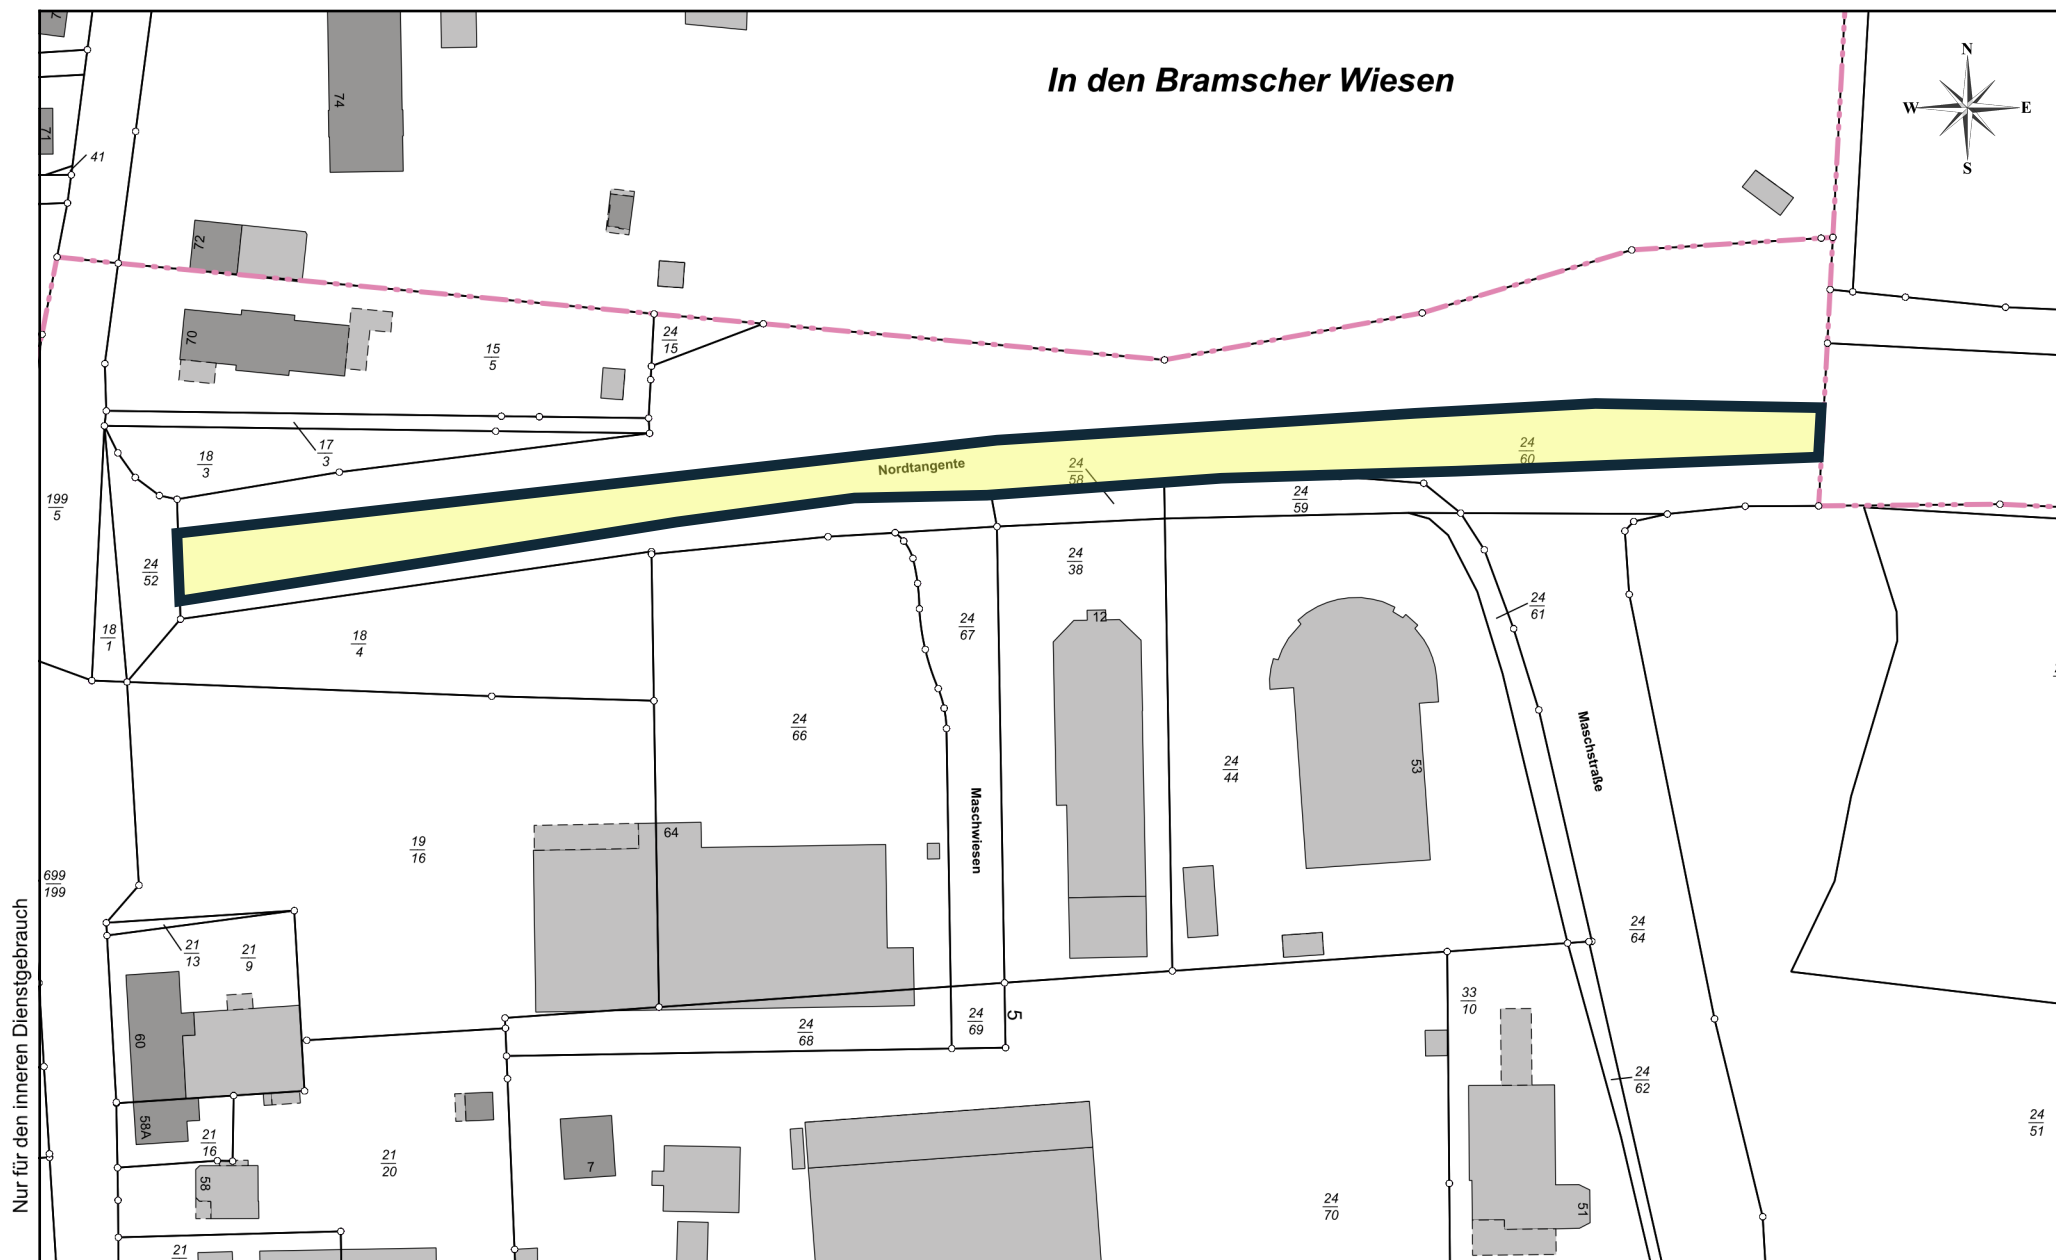

Stadt Bramsche
Der Bürgermeister
Hasestraße 11
49565 Bramsche

Datum: 20.03.2023
Sachbearbeiter: Ina Böck-Scheider
Anmerkung:
Maßstab: 1:1500
0 10 20 30m