


# Anlage 3 - Widmung Nordtangente - Teilstück Gemarkung Hesepe

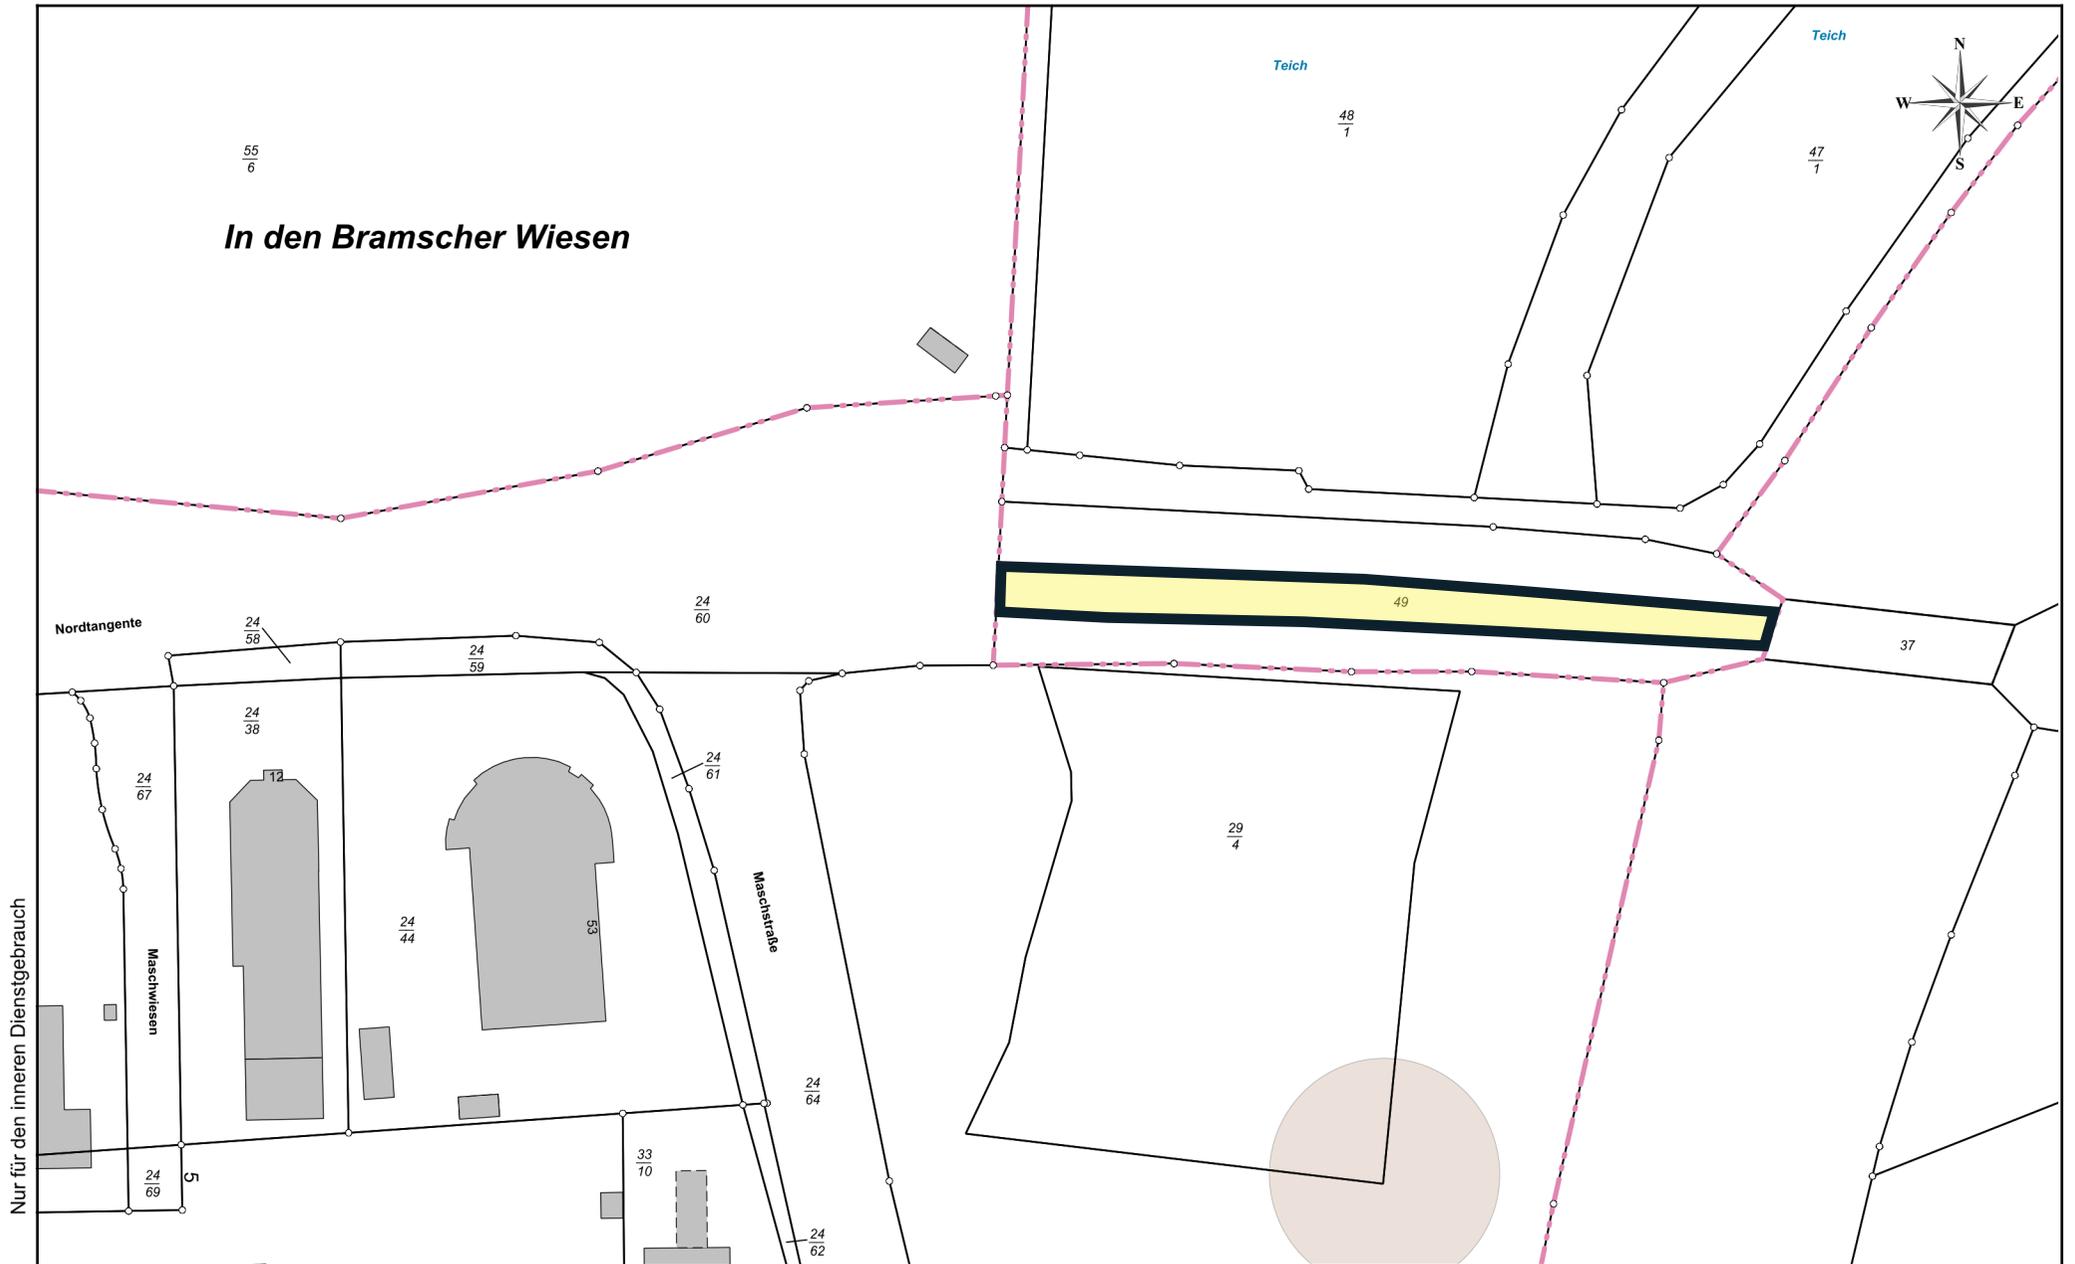

Nur für den inneren Dienstgebrauch



Stadt Bramsche  
Der Bürgermeister  
Hasestraße 11  
49565 Bramsche

Datum: 15.03.2023  
Sachbearbeiter: Ina Böck-Scheider  
Anmerkung:  
Maßstab: 1:1500  
0 10 20 30m