


Widmung land- u. forstwirtschaftl. Wegefläche in Sögel

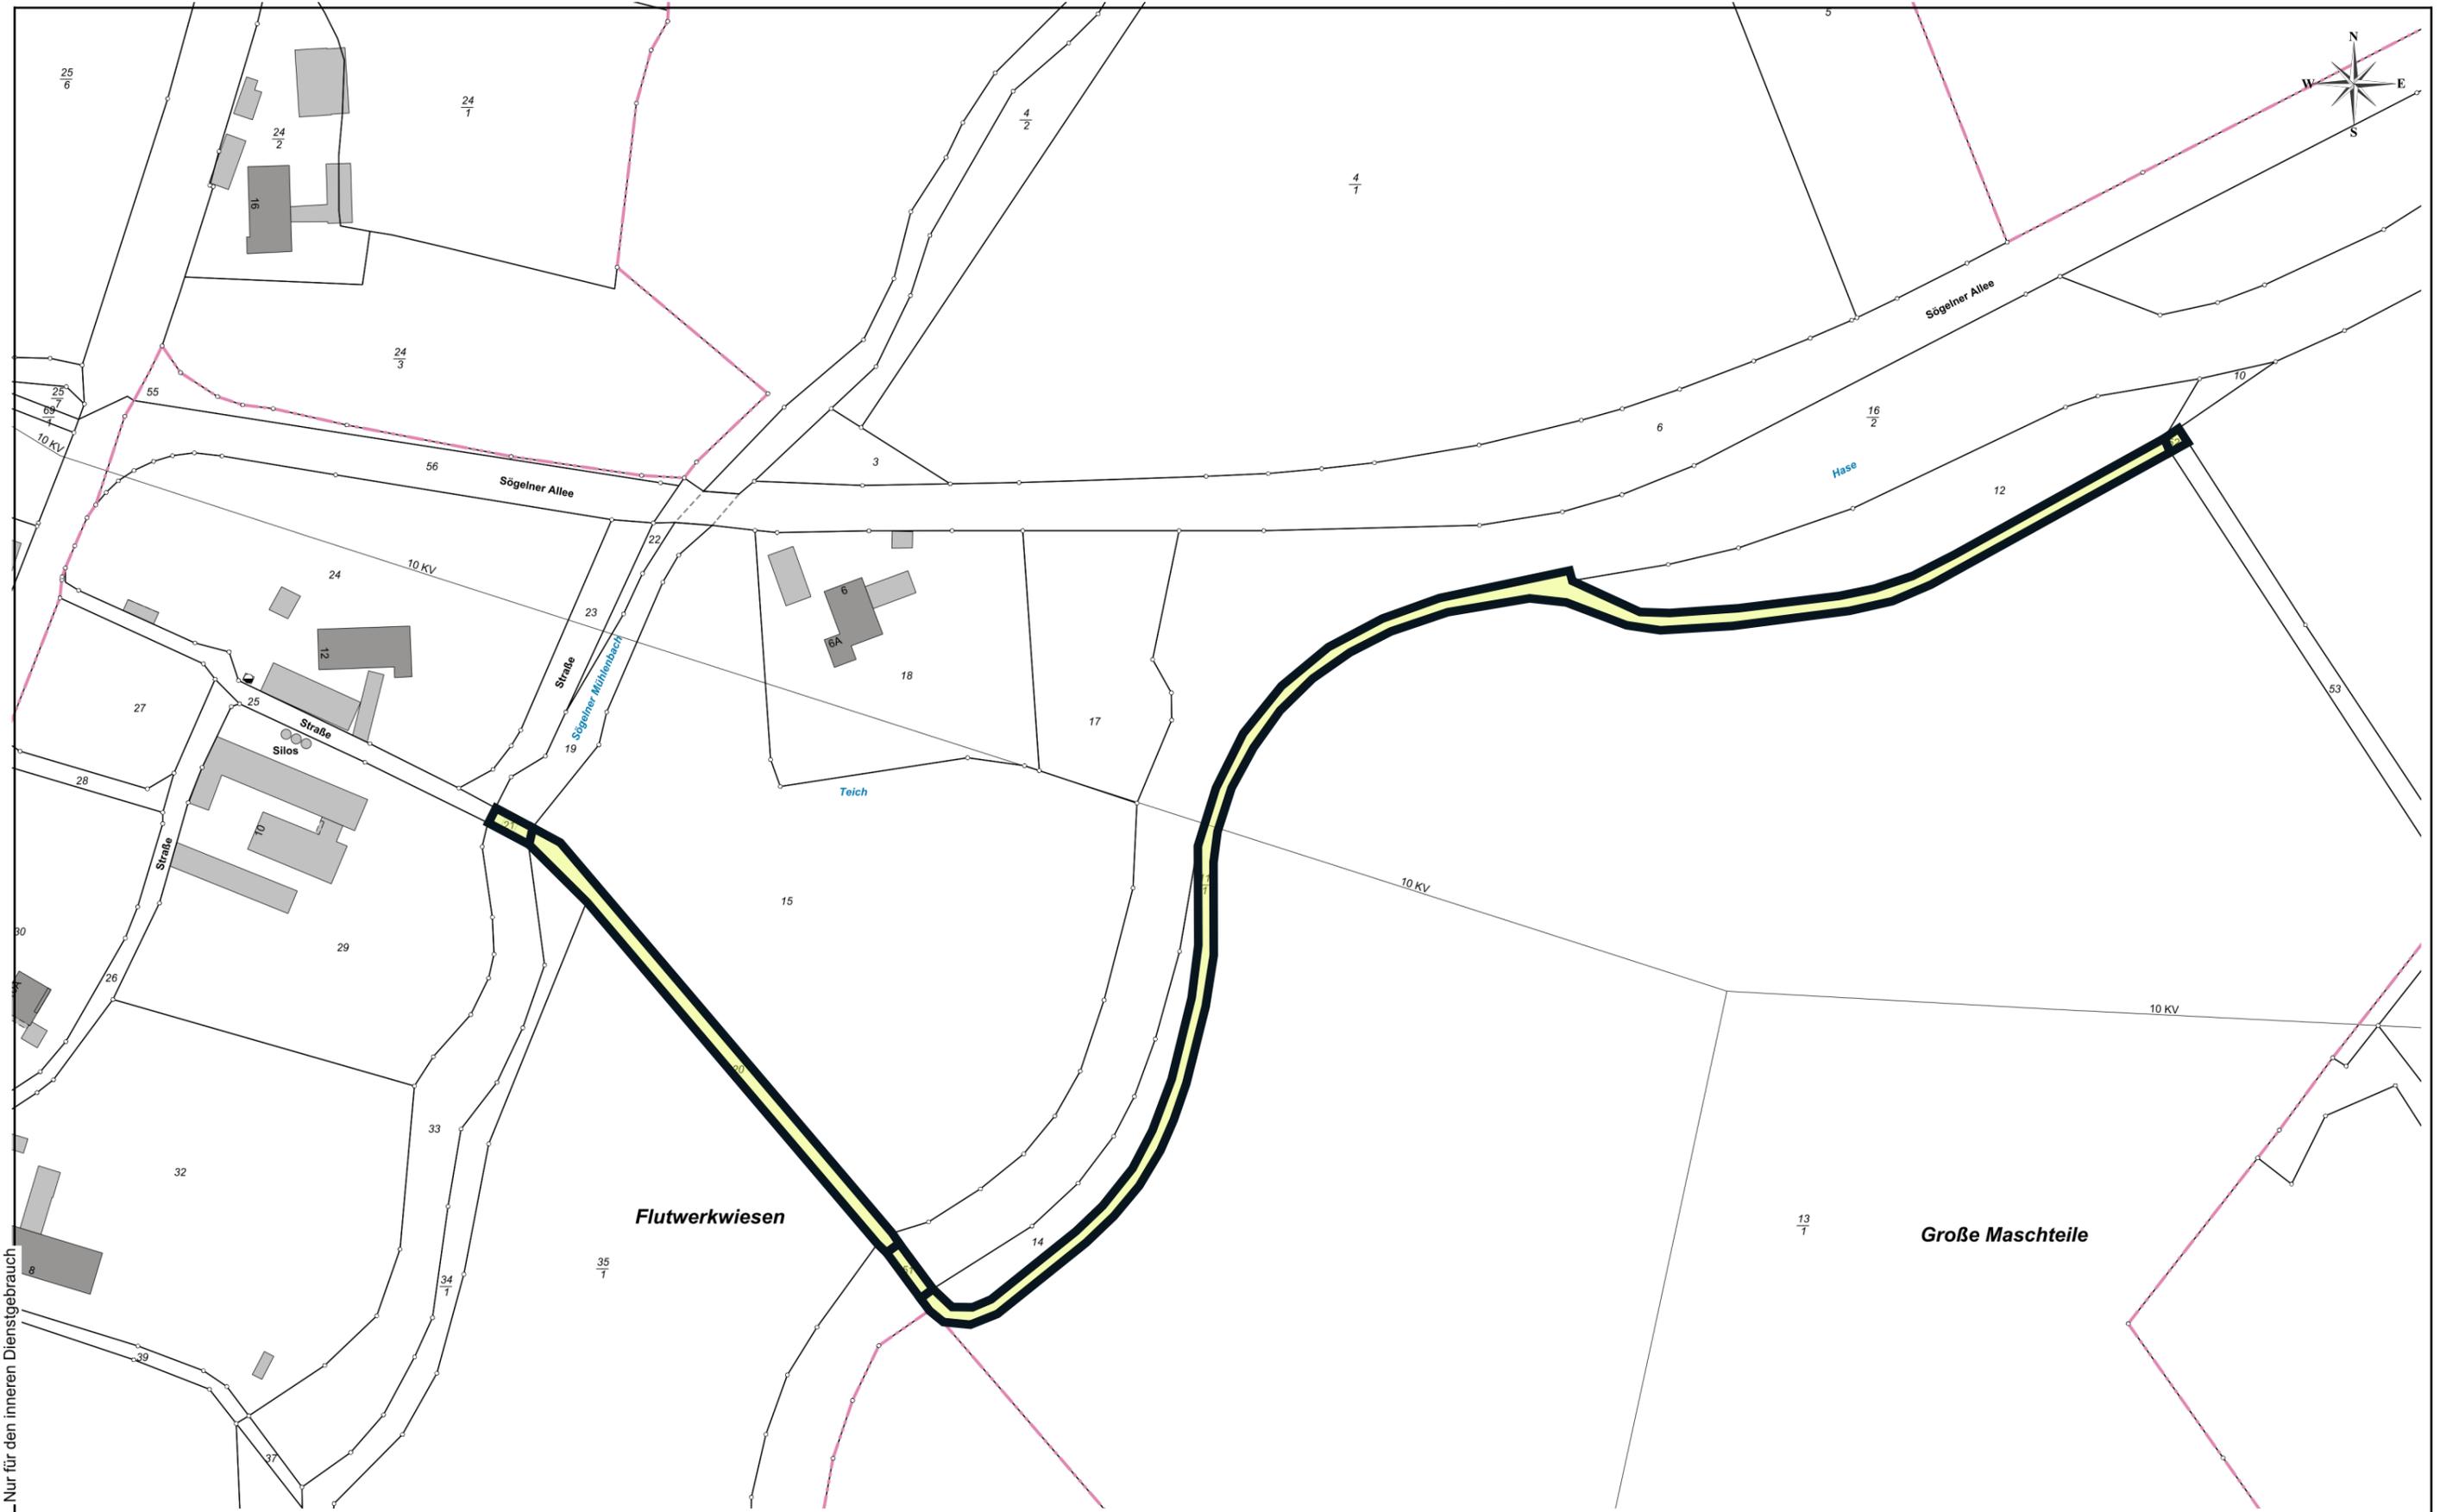

Nur für den inneren Dienstgebrauch



Stadt Bramsche
Der Bürgermeister
Hasestraße 11
49565 Bramsche

Datum: 11.08.2023
Sachbearbeiter: Ina Böck-Scheider
Anmerkung:
Maßstab: 1:2000
0 20 40 60m