


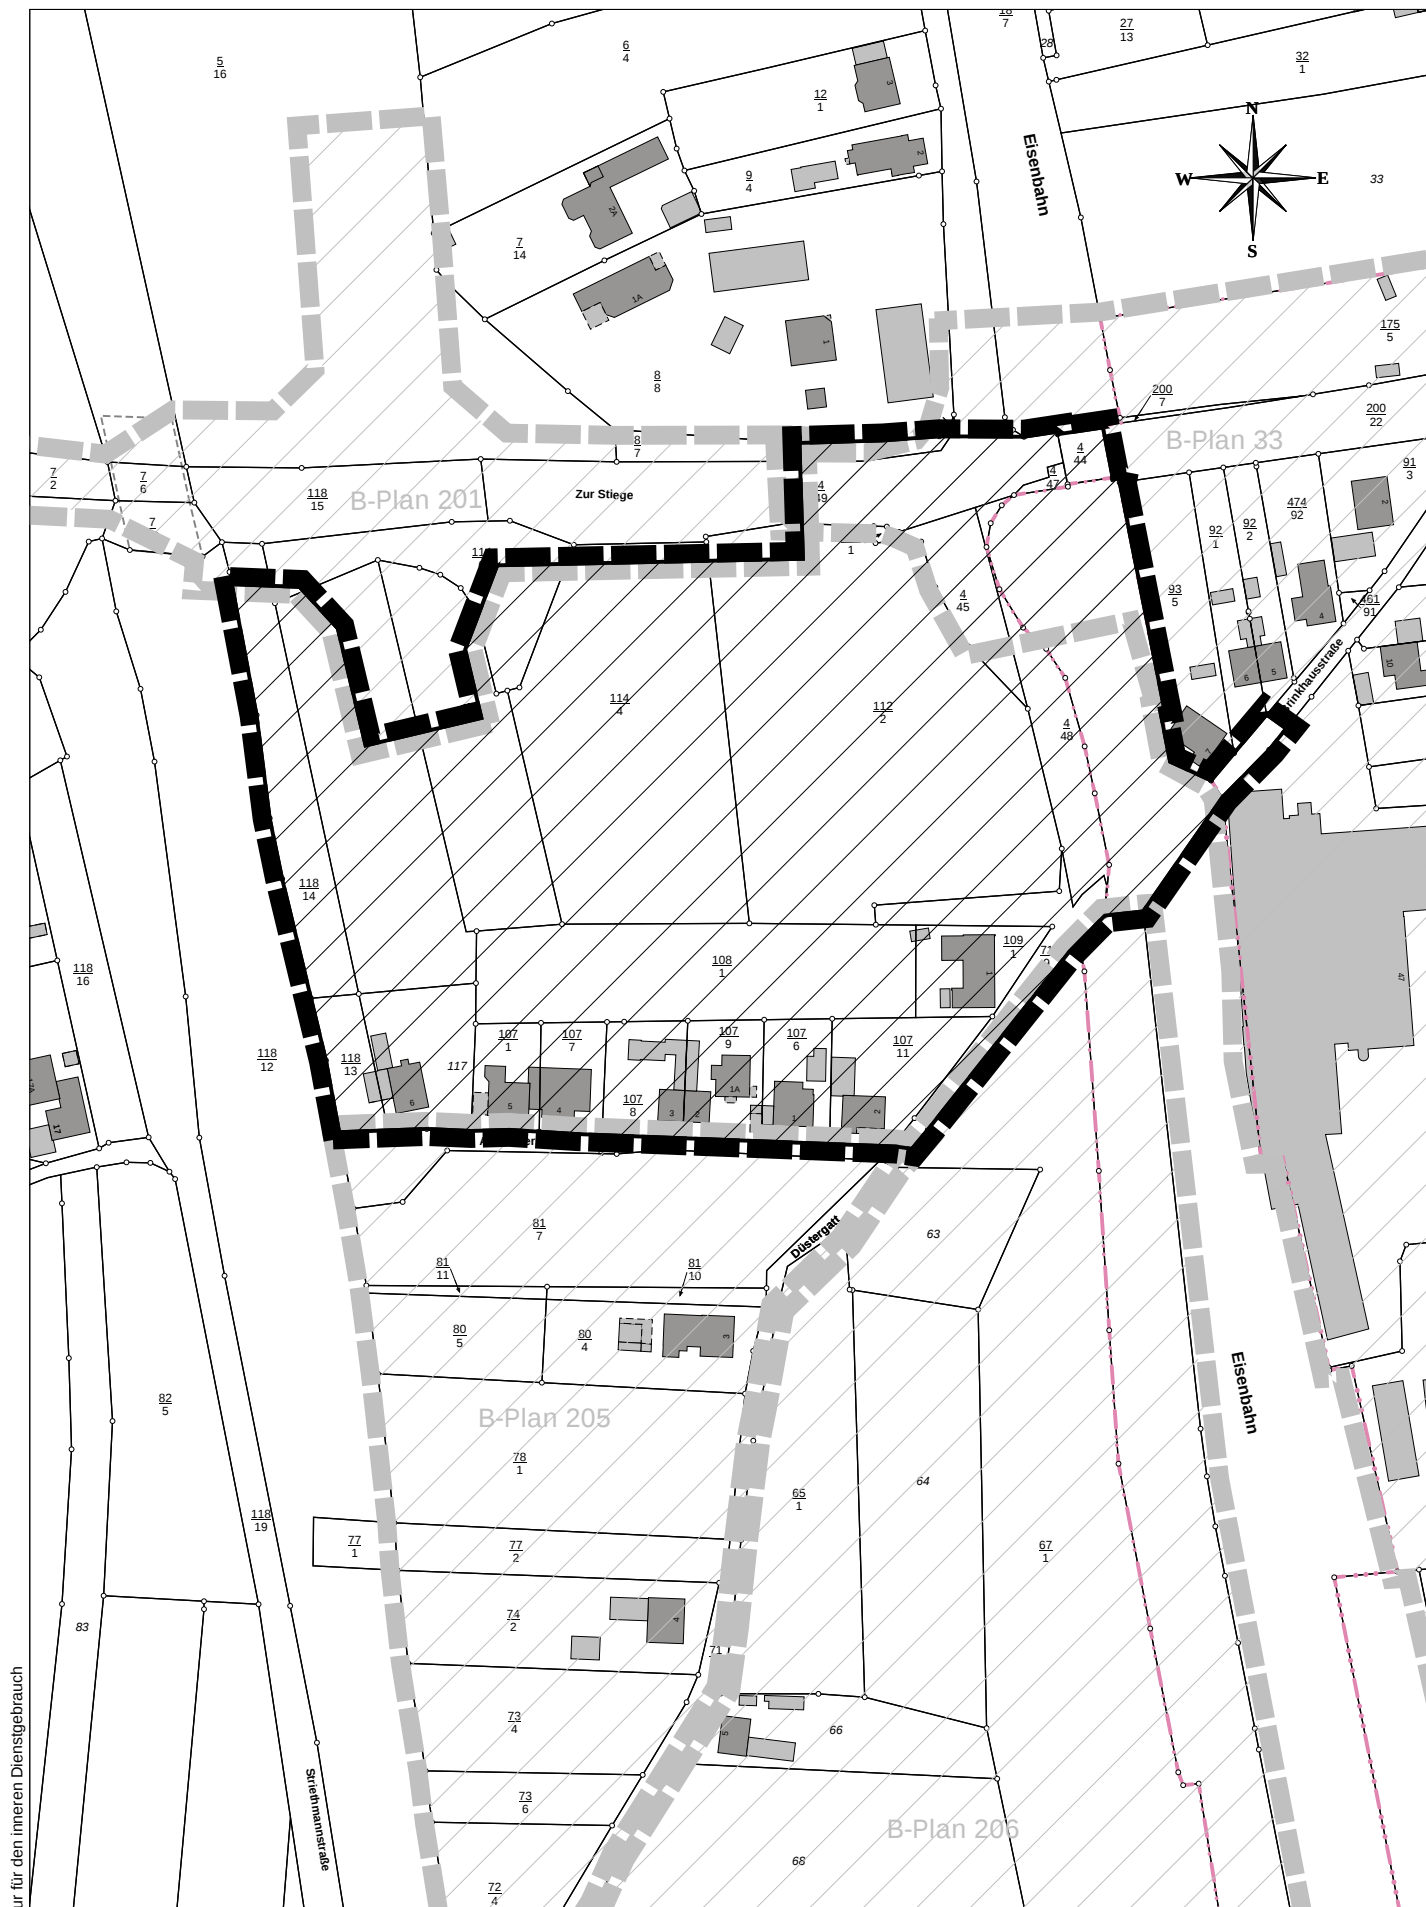

Nur für den inneren Dienstgebrauch



Stadt Bramsche
Der Bürgermeister
Hasestraße 11
49565 Bramsche

Sachbearbeiter:	Arendt
Unterschrift:	
Zeichnung Nr.:	51. FNP-Änderung
Datum: 20.10.23	Maßstab: 1:2000