


B-Plan Nr.184 "Westl. der Martinistraße" + 54. Änd. des FNP - Ortsteil Ueffeln

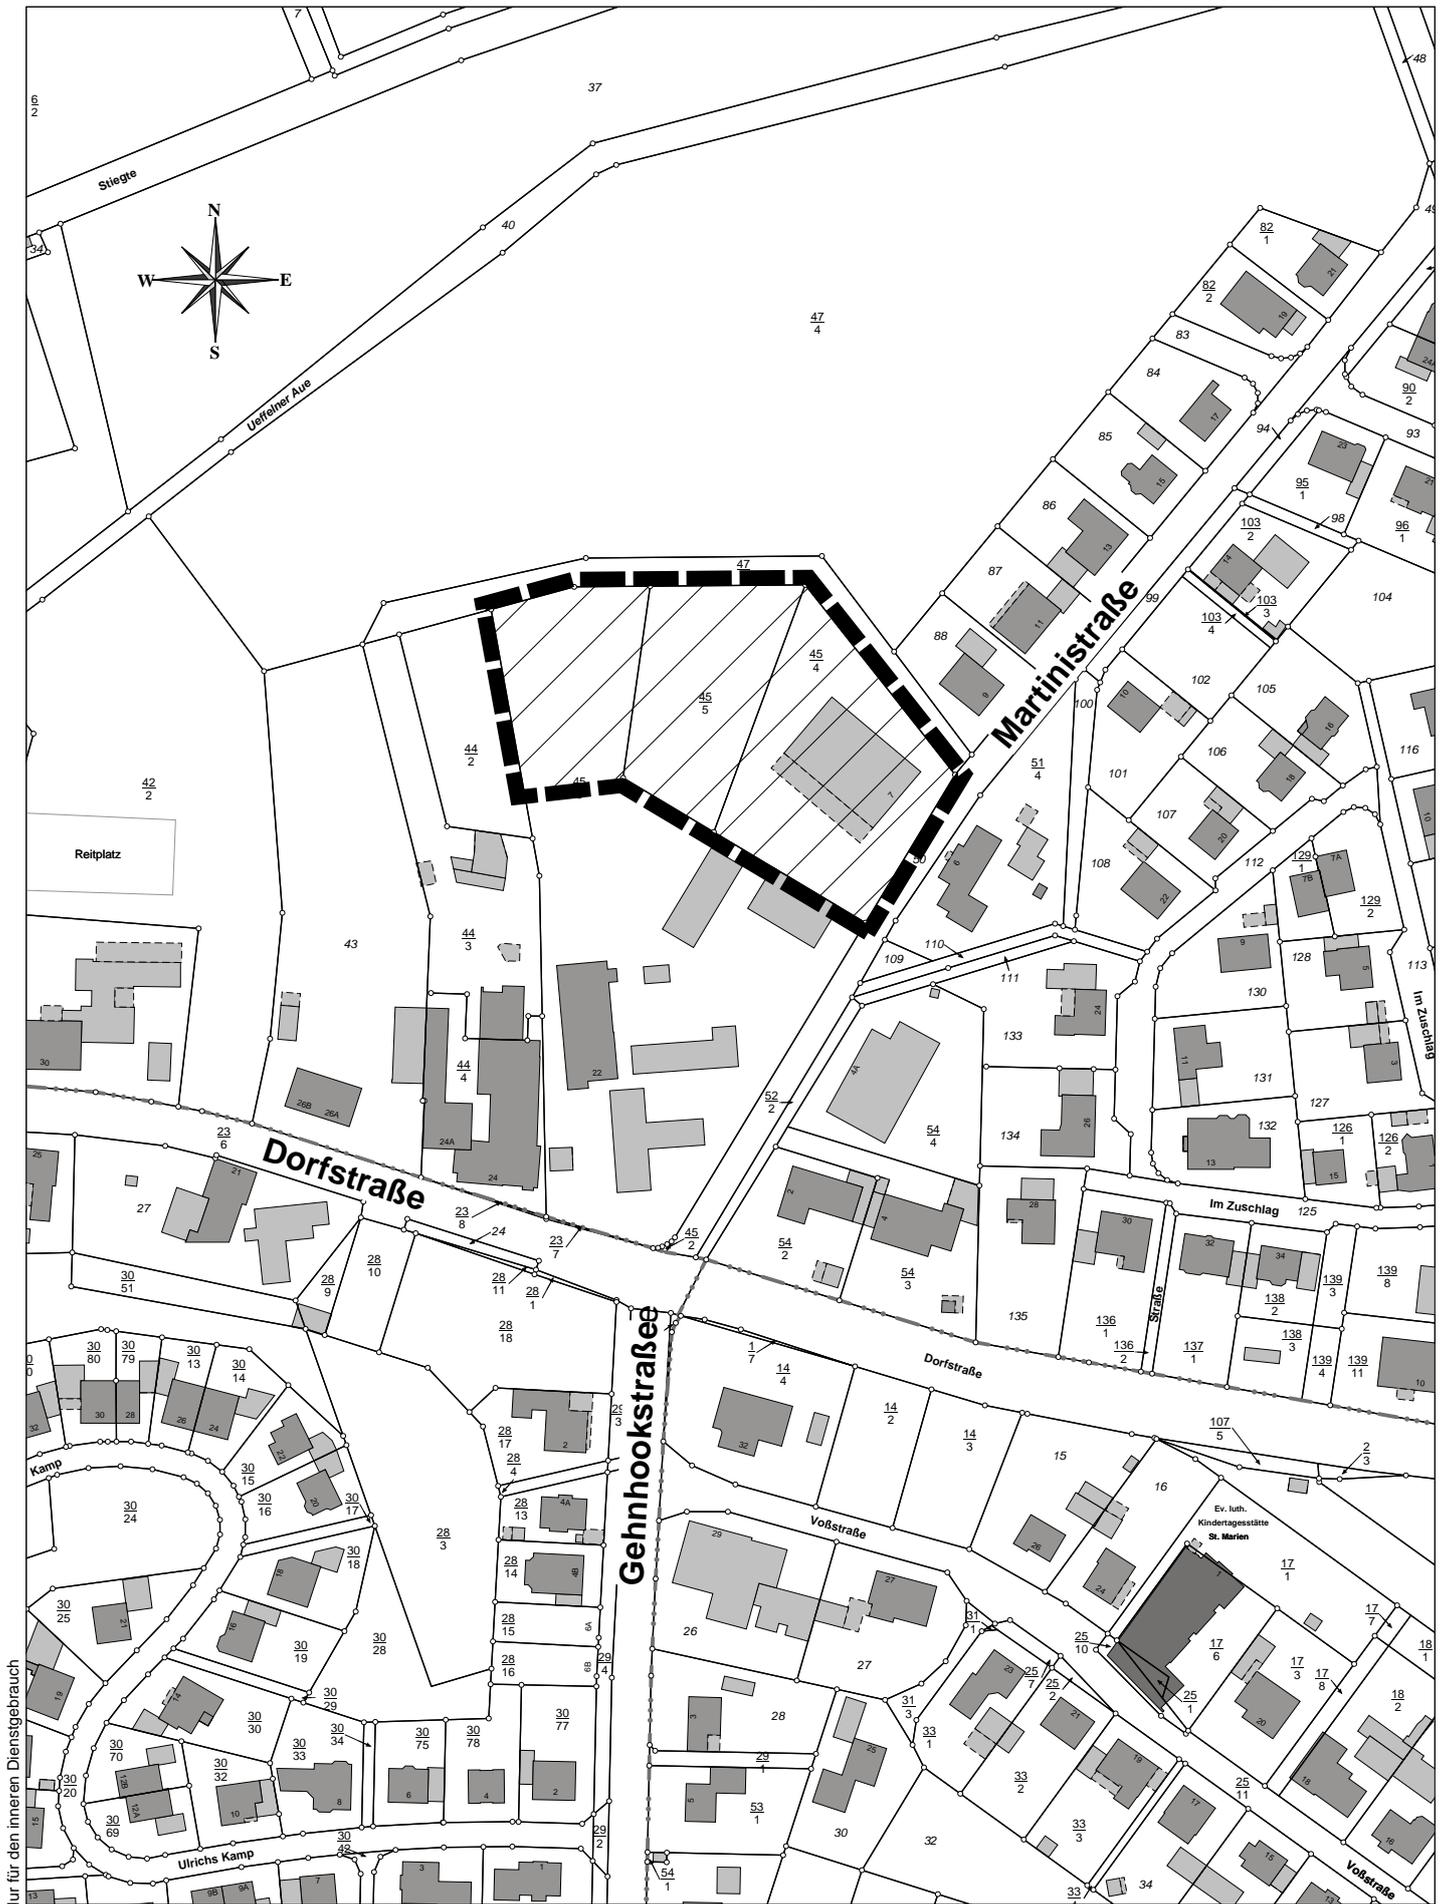

Nur für den inneren Dienstgebrauch



Stadt Bramsche
 Der Bürgermeister
 Hasestraße 11
 49565 Bramsche

Sachbearbeiter:	Brake
Unterschrift:	
Zeichnung Nr.:	B-Plan 184
Datum: 21.02.24	Maßstab: 1:2000