


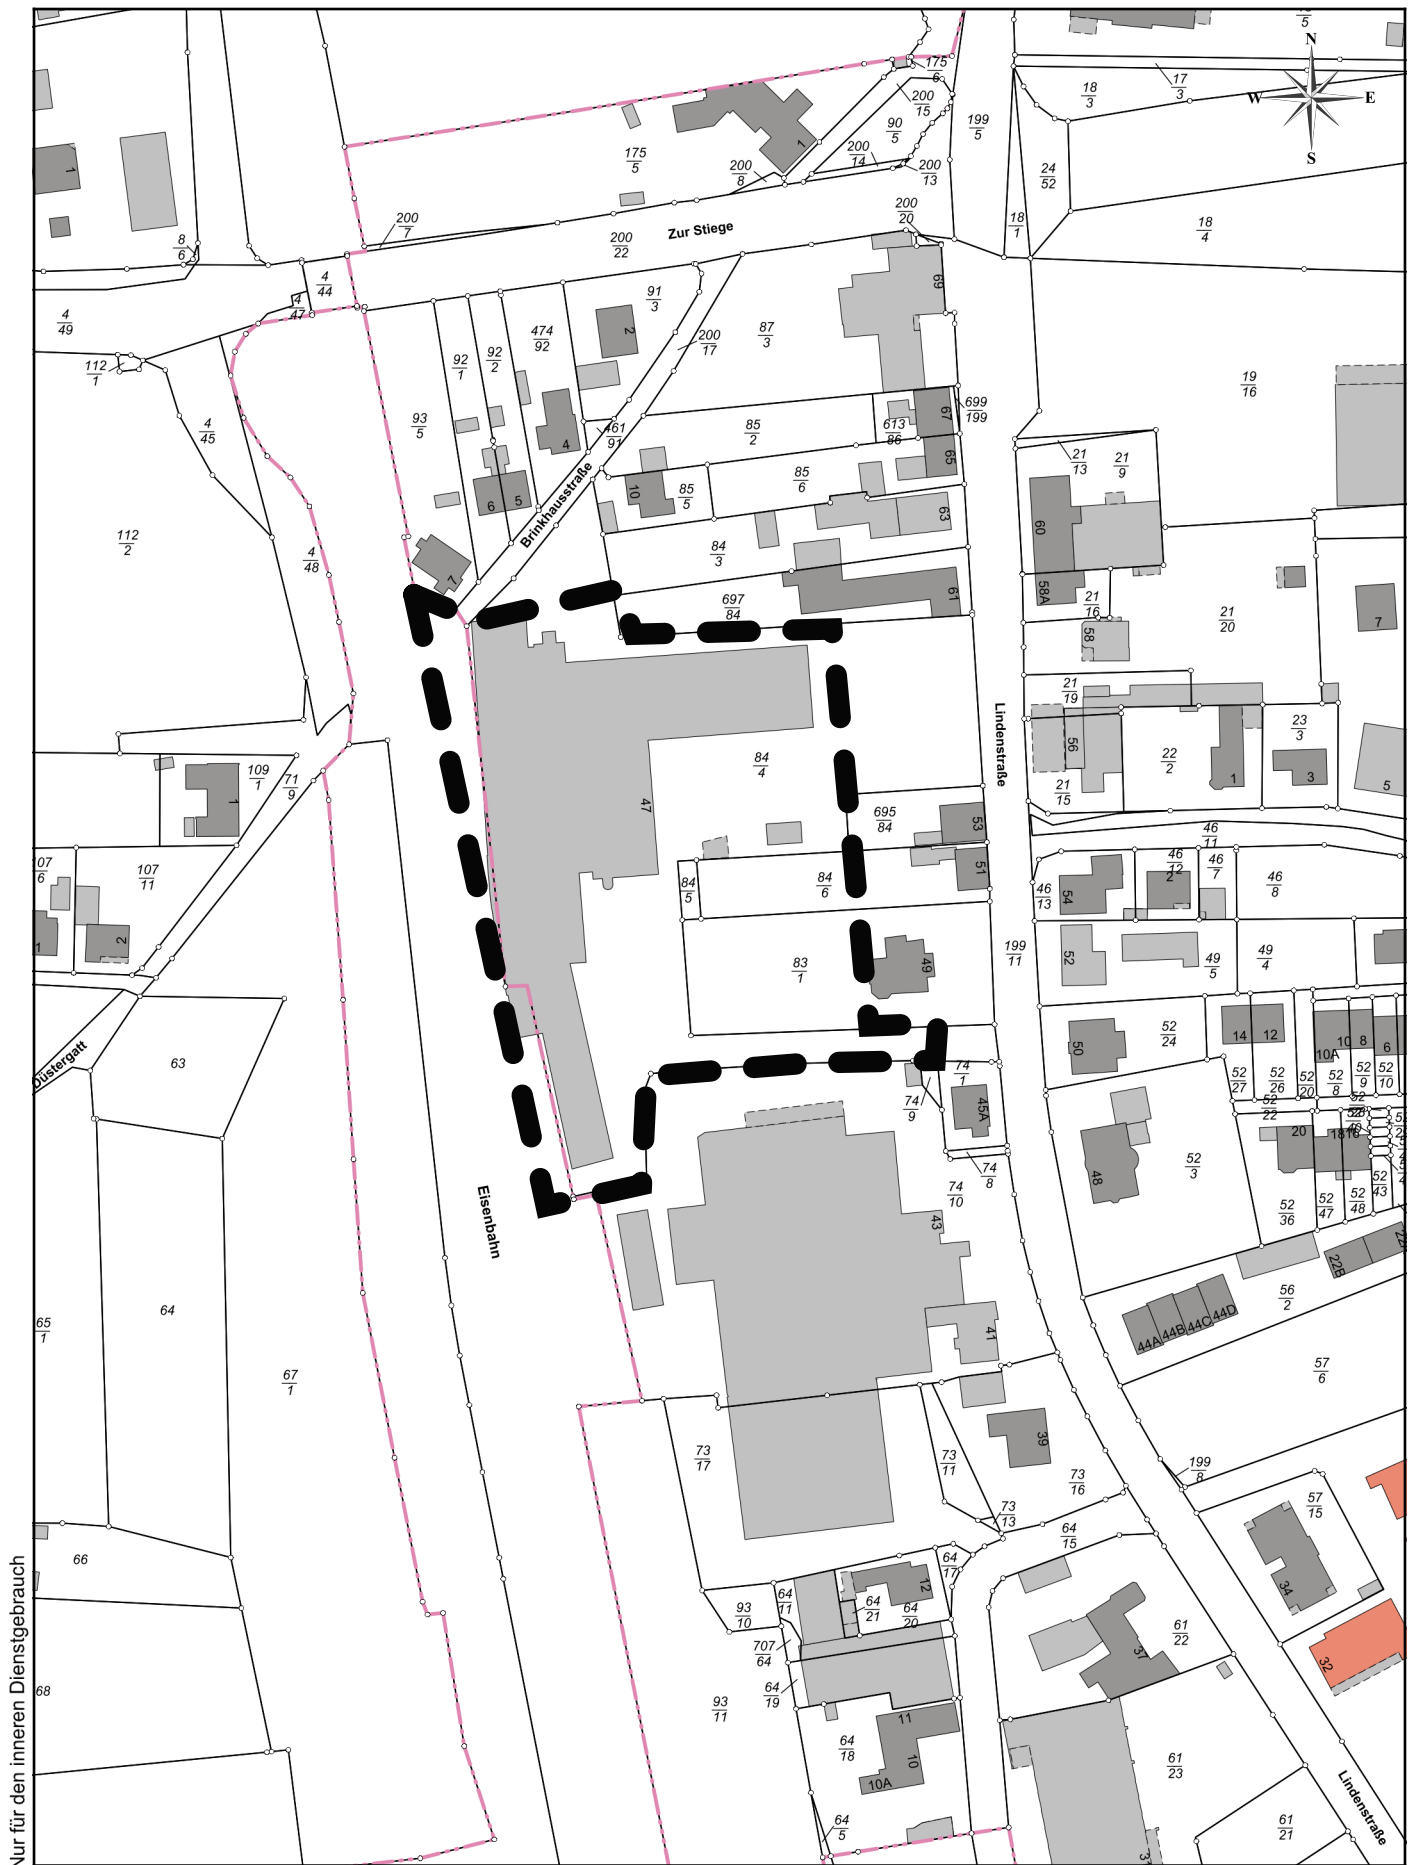

Nur für den inneren Dienstgebrauch



Stadt Bramsche
Der Bürgermeister
Hasestraße 11
49565 Bramsche

Datum: 15.04.2024
Sachbearbeiter: Britta Wiegers
Anmerkung:
Maßstab: 1:2000
0 20 40 60m