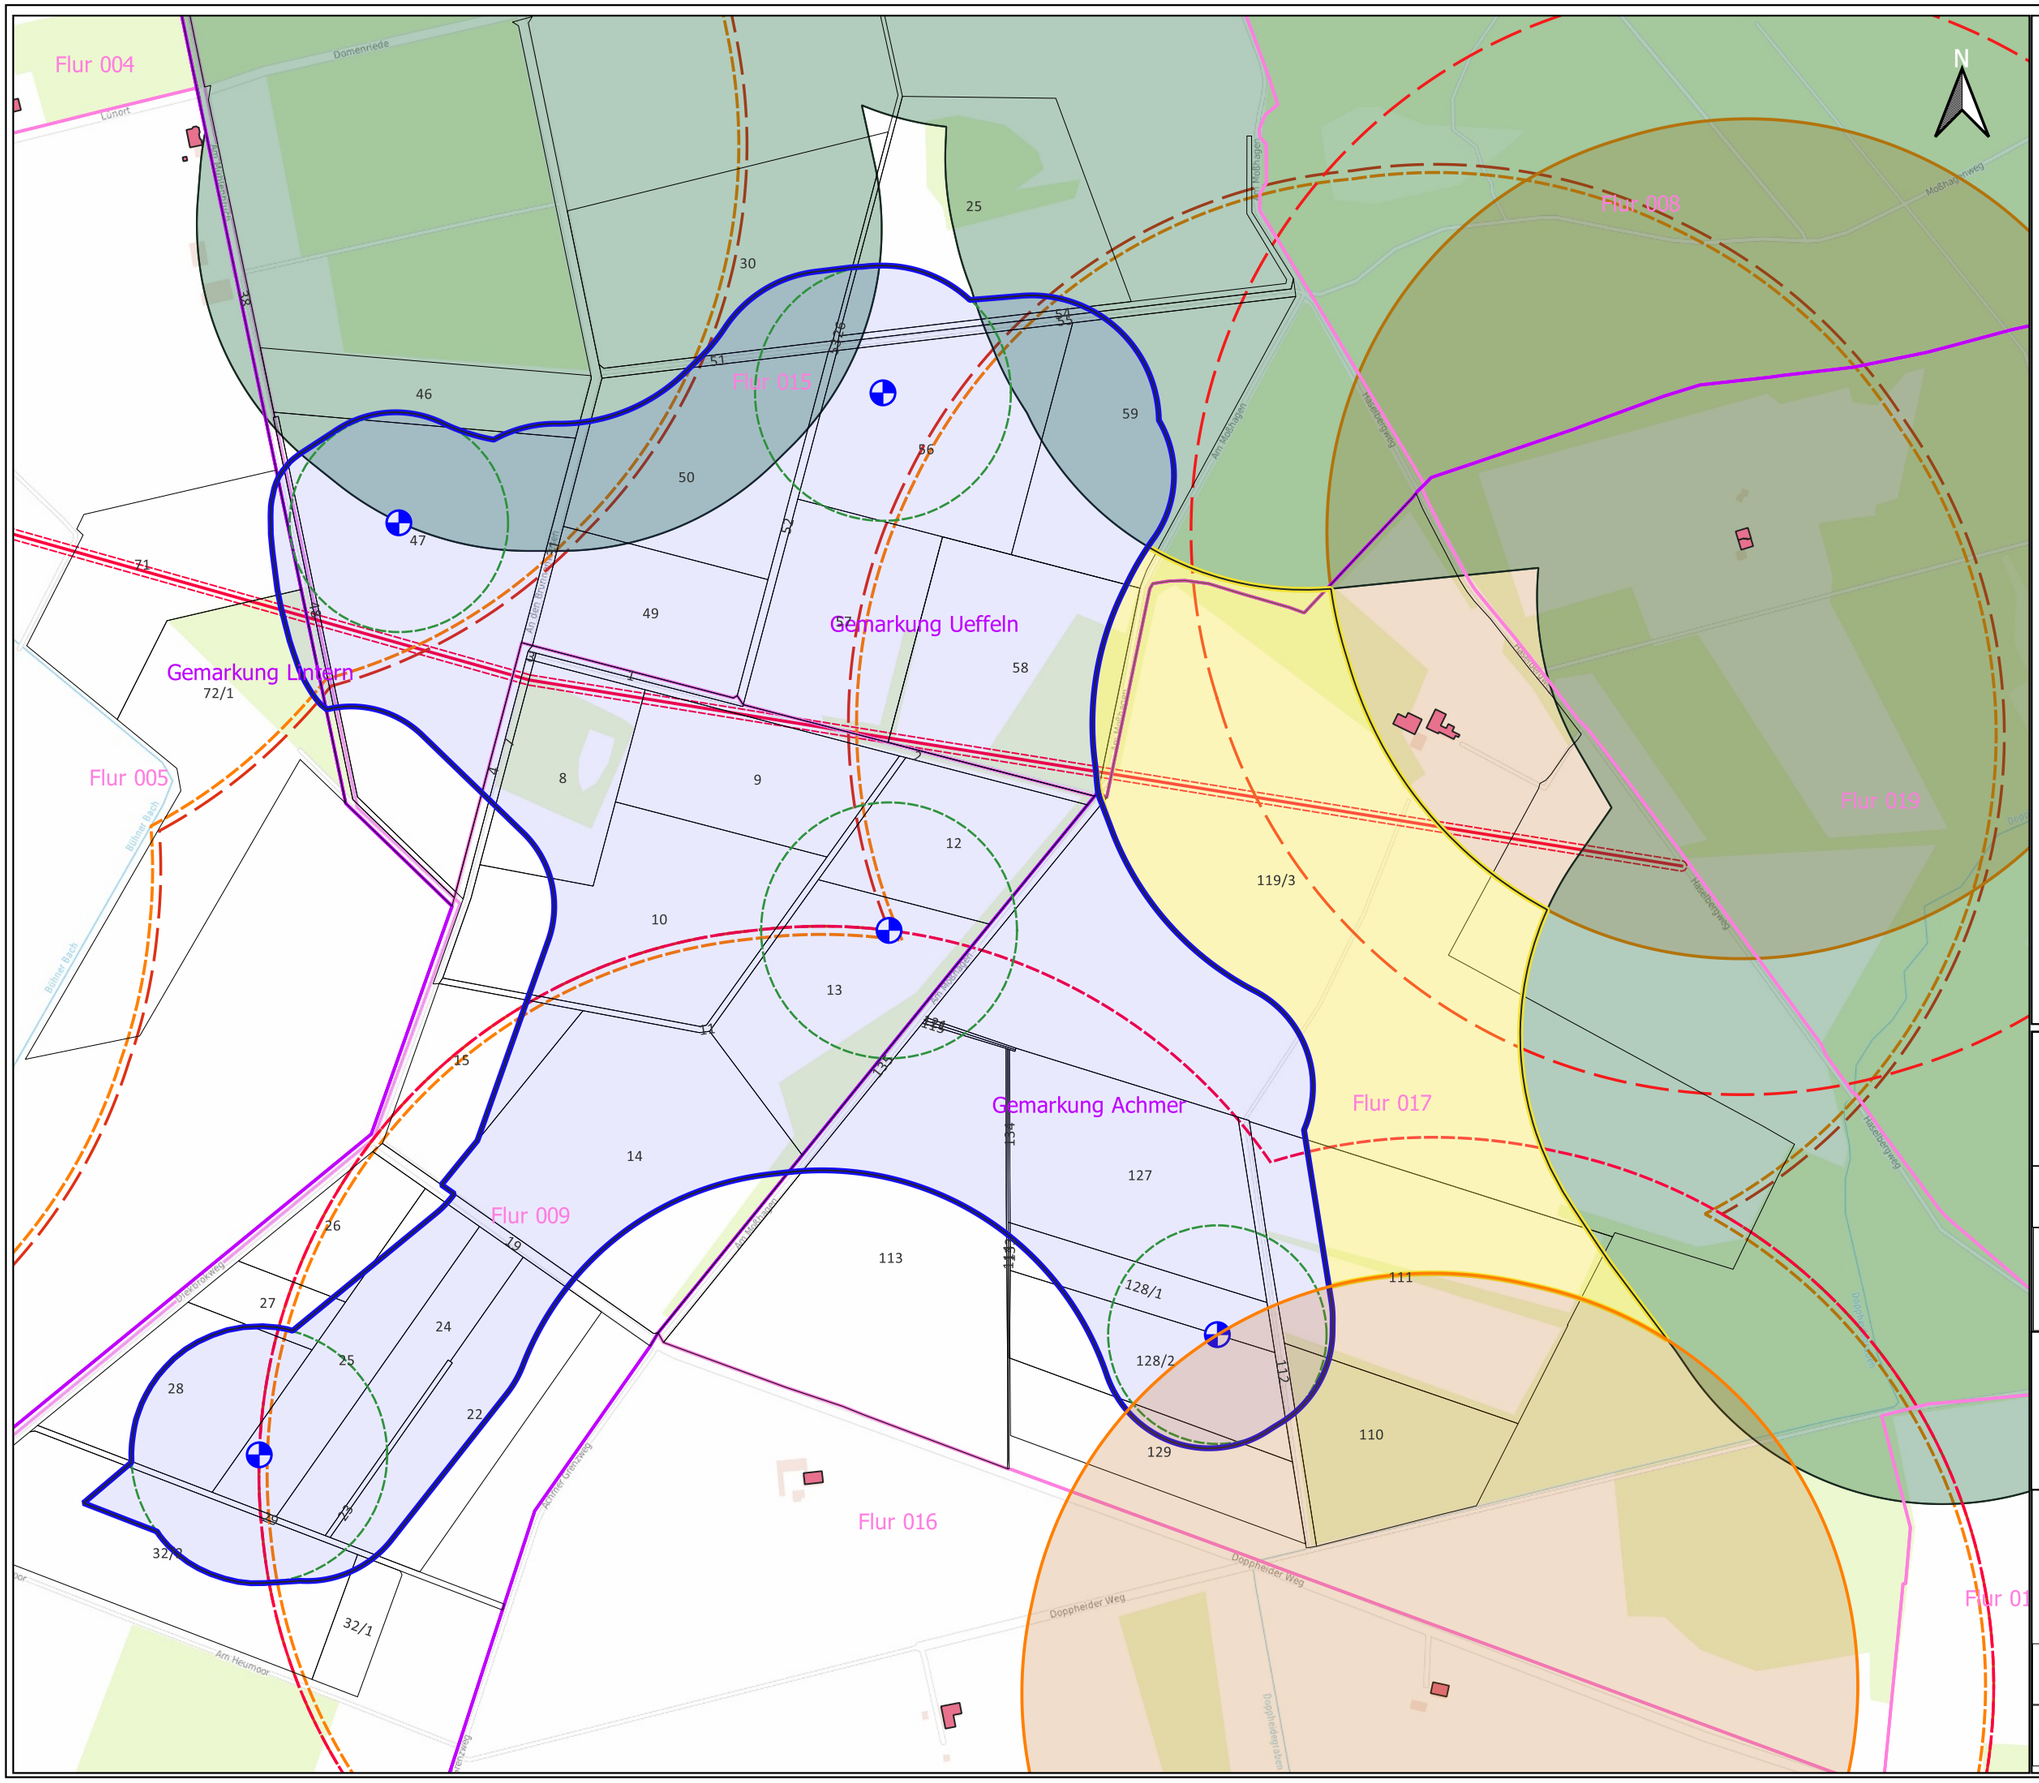

LEGENDE

Windplanung NSP

- Windparkgebiet (Ca. 77 ha)
- WEA-Standort
  2x N163 -NH 118 m
  3x N175 -NH 179 m
- Rotorfläche
- baurechtlicher Abstandskreis
  0,2 H
  N163: 106,872 m
  N175: 125,147 m

Erweiterungsoption

- Erweiterungsfläche (ca. 18,7 ha)
- Wohnbebauung 2H (400m)
- Wohnbebauung 2H (533m)
- FFH

Liegenschaftskarte

- Wohngebäude
- Gemarkungsgrenze
- Flurgrenze
- Flurstücksgrenze

Projekt:
Erweiterung Ueffeln

ÜK

Entwurfsverfasser/in:
NaturstromProjekte GmbH
Englische Planke 2
20459 Hamburg
Telefon:+49 40 3344378 165

naturstrom
ENERGIE MIT ZUKUNFT

0 70 140 210 280 m

Maßstab: 1:6.000	Stand: 10.02.2025	erstellt/ beauftragt: KEC/MWÖ
Datei: Ueffeln_W.qgz	Layout: ÜK_A3q	Format: DIN A3