



DORFTREFF SÖGELN

29.01.2026

ECKELKAMP 3

49565 BRAMSCHE

MIMA ARCHITEKTUR

Dorftreff Sögel n

M I M A

M I M A ARCHITEKTUR
EIMSBÜTTLEL CHAUSSEE 23 | 20259 HAMBURG
INFO@MIMA-ARCHITEKTUR.DE
WWW.MIMA-ARCHITEKTUR.DE

BAUHERR:

STADT BRAMSCHE
HASESTRASSE 11
49565 BRAMSCHE

BAUVORHABEN:

DORFTREFF SÖGELN
ECKELKAMP 3
49565 BRAMSCHE

DIN A3
29.01.26



Luftbild

MIMA

MIMA ARCHITEKTUR
EIMSBÜTTLEL CHAUSSEE 23 | 20259 HAMBURG
INFO@MIMA-ARCHITEKTUR.DE
WWW.MIMA-ARCHITEKTUR.DE

BAUHERR:

STADT BRAMSCH
HASESTRASSE 11
49565 BRAMSCH

BAUVORHABEN:

DORFTREFF SÖGELN
ECKELKAMP 3
49565 BRAMSCH

DIN A3
29.01.26
1:1000



Fotos Bestand

MIMA

MIMA ARCHITEKTUR
EIMSBÜTTLEL CHAUSSEE 23 | 20259 HAMBURG
INFO@MIMA-ARCHITEKTUR.DE
WWW.MIMA-ARCHITEKTUR.DE

BAUHERR:

STADT BRAMSCHE
HASESTRASSE 11
49565 BRAMSCHE

BAUVORHABEN:

DORFTREFF SÖGELN
ECKELKAMP 3
49565 BRAMSCHE

DIN A3
29.01.26



Fotos Bestand

MIMA

MIMA ARCHITEKTUR
EIMSBÜTTELER CHAUSSEE 23 | 20259 HAMBURG
INFO@MIMA-ARCHITEKTUR.DE
WWW.MIMA-ARCHITEKTUR.DE

BAUHERR:

STADT BRAMSCHE
HASESTRASSE 11
49565 BRAMSCHE

BAUVORHABEN:

DORFTREFF SÖGELN
ECKELKAMP 3
49565 BRAMSCHE

DIN A3
29.01.26



Fotos Bestand

MIMA

MIMA ARCHITEKTUR
EIMSBÜTTLEL CHAUSSEE 23 | 20259 HAMBURG
INFO@MIMA-ARCHITEKTUR.DE
WWW.MIMA-ARCHITEKTUR.DE

BAUHERR:

STADT BRAMSCHE
HASESTRASSE 11
49565 BRAMSCHE

BAUVORHABEN:

DORFTREFF SÖGELN
ECKELKAMP 3
49565 BRAMSCHE

DIN A3
29.01.26



Lageplan - Bestand

MIMA

MIMA ARCHITEKTUR
EIMSBÜTTLEL CHAUSSEE 23 | 20259 HAMBURG
INFO@MIMA-ARCHITEKTUR.DE
WWW.MIMA-ARCHITEKTUR.DE


BAUHERR:

STADT BRAMSCHE
HASESTRASSE 11
49565 BRAMSCHE

BAUVORHABEN:

DORFTREFF SÖGELN
ECKELKAMP 3
49565 BRAMSCHE

DIN A3
29.01.26
1:1000

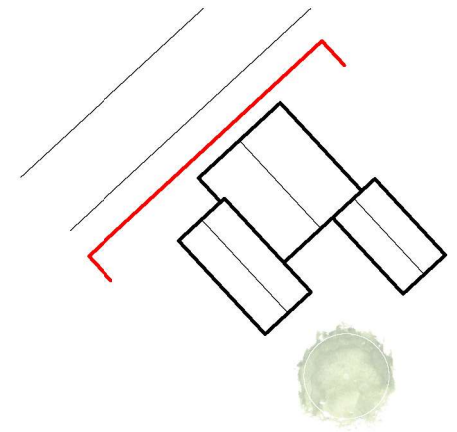

Straßenansicht - Bestand

MIMA

MIMA ARCHITEKTUR
EIMSBÜTTLEL CHAUSSEE 23 | 20259 HAMBURG
INFO@MIMA-ARCHITEKTUR.DE
WWW.MIMA-ARCHITEKTUR.DE

BAUHERR:


STADT BRAMSCHE
HASESTRASSE 11
49565 BRAMSCHE

BAUVORHABEN:


DORFTREFF SÖGELN
ECKELKAMP 3
49565 BRAMSCHE

DIN A3
29.01.26
1:250

DACHFORM

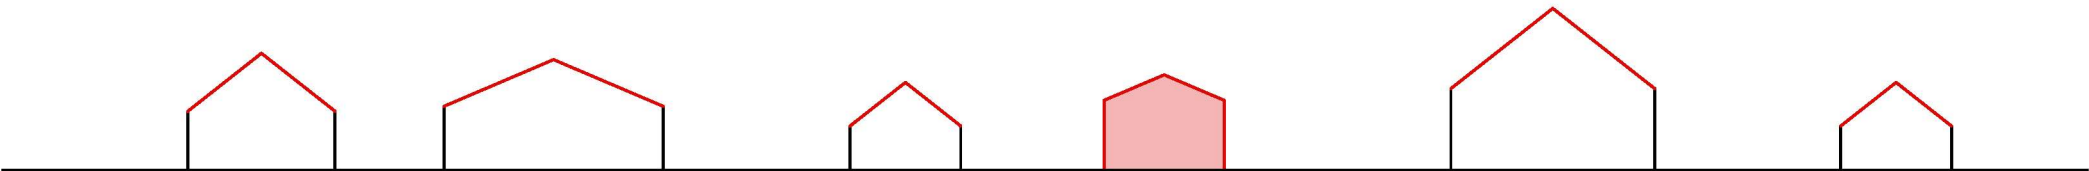

HOFGRUPPE

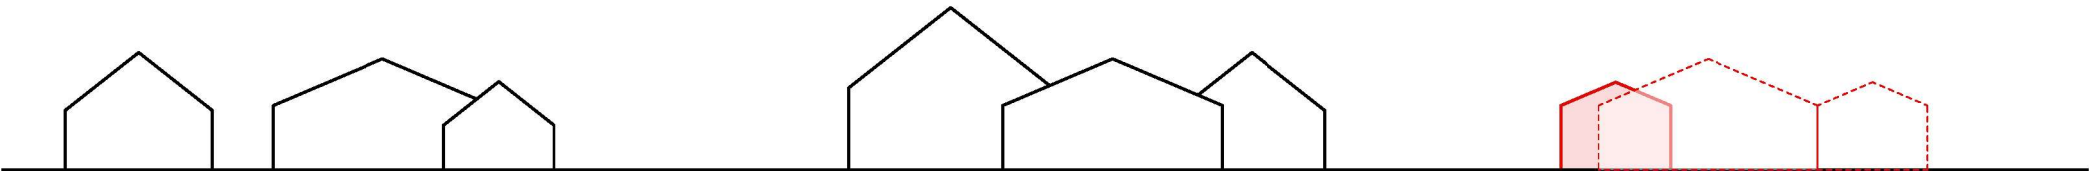

Leitgedanke

01

Bestand




02

Abriss Holzschuppen







03

Volumen x 3

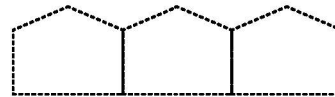

04

Verschieben

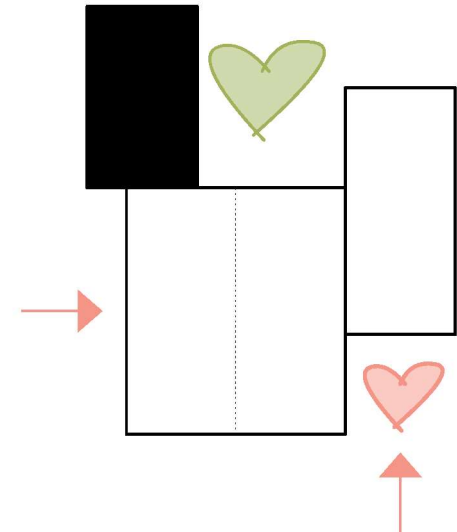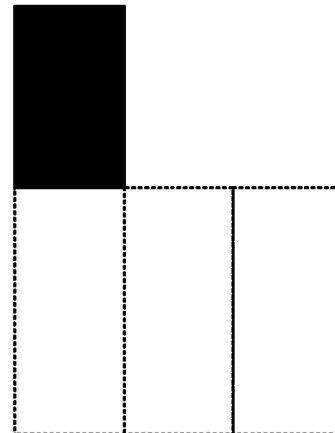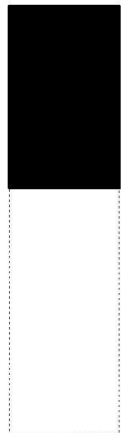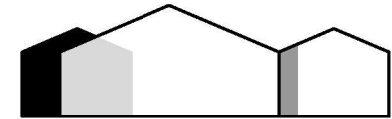

Leitgedanke

MIMA

MIMA ARCHITEKTUR
EIMSBÜTTELER CHAUSSEE 23 | 20259 HAMBURG
INFO@MIMA-ARCHITEKTUR.DE
WWW.MIMA-ARCHITEKTUR.DE

BAUHERR:

STADT BRAMSCHE
HASESTRASSE 11
49565 BRAMSCHE

BAUVORHABEN:

DORFTREFF SÖGELN
ECKELKAMP 3
49565 BRAMSCHE

DIN A3
29.01.26



Lageplan 1.1000

MIMA

MIMA ARCHITEKTUR
EIMSBÜTTLEL CHAUSSEE 23 | 20259 HAMBURG
INFO@MIMA-ARCHITEKTUR.DE
WWW.MIMA-ARCHITEKTUR.DE


BAUHERR:

STADT BRAMSCH
HASESTRASSE 11
49565 BRAMSCH

BAUVORHABEN:

DORFTREFF SÖGELN
ECKELKAMP 3
49565 BRAMSCH

DIN A3
29.01.26
1:1000

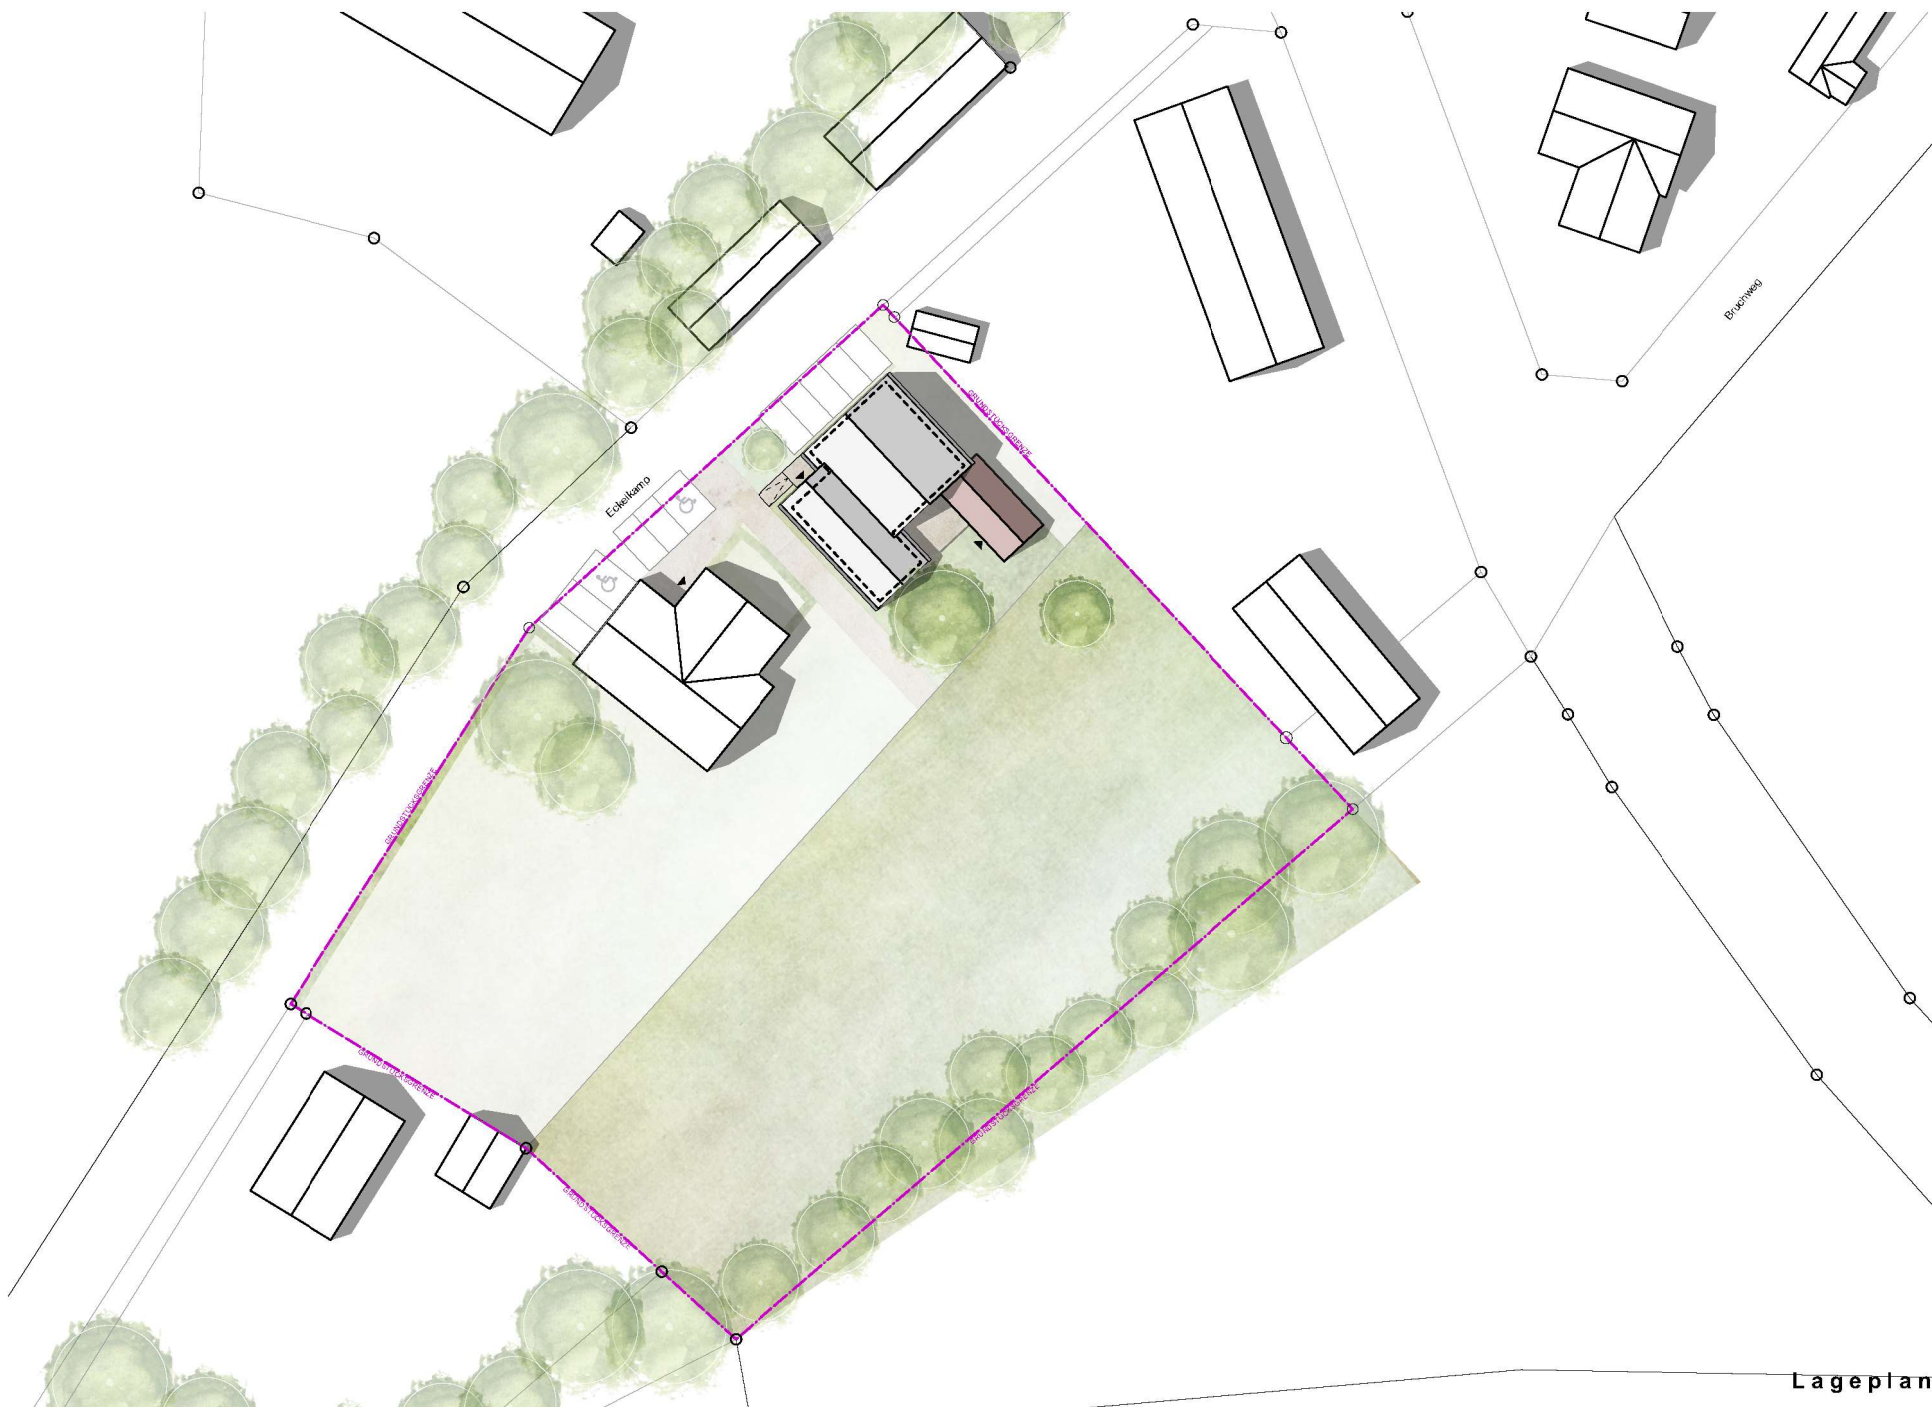


Lageplan 1.500

MIMA
MIMA ARCHITEKTUR
EIMSBÜTTELER CHAUSSEE 23 | 20259 HAMBURG
INFO@MIMA-ARCHITEKTUR.DE
WWW.MIMA-ARCHITEKTUR.DE

BAUHERR:
STADT BRAMSCH
HASESTRASSE 11
49565 BRAMSCH

BAUVORHABEN:
DORFTREFF SÖGEL
ECKELKAMP 3
49565 BRAMSCH

DIN A3
29.01.26
1:500

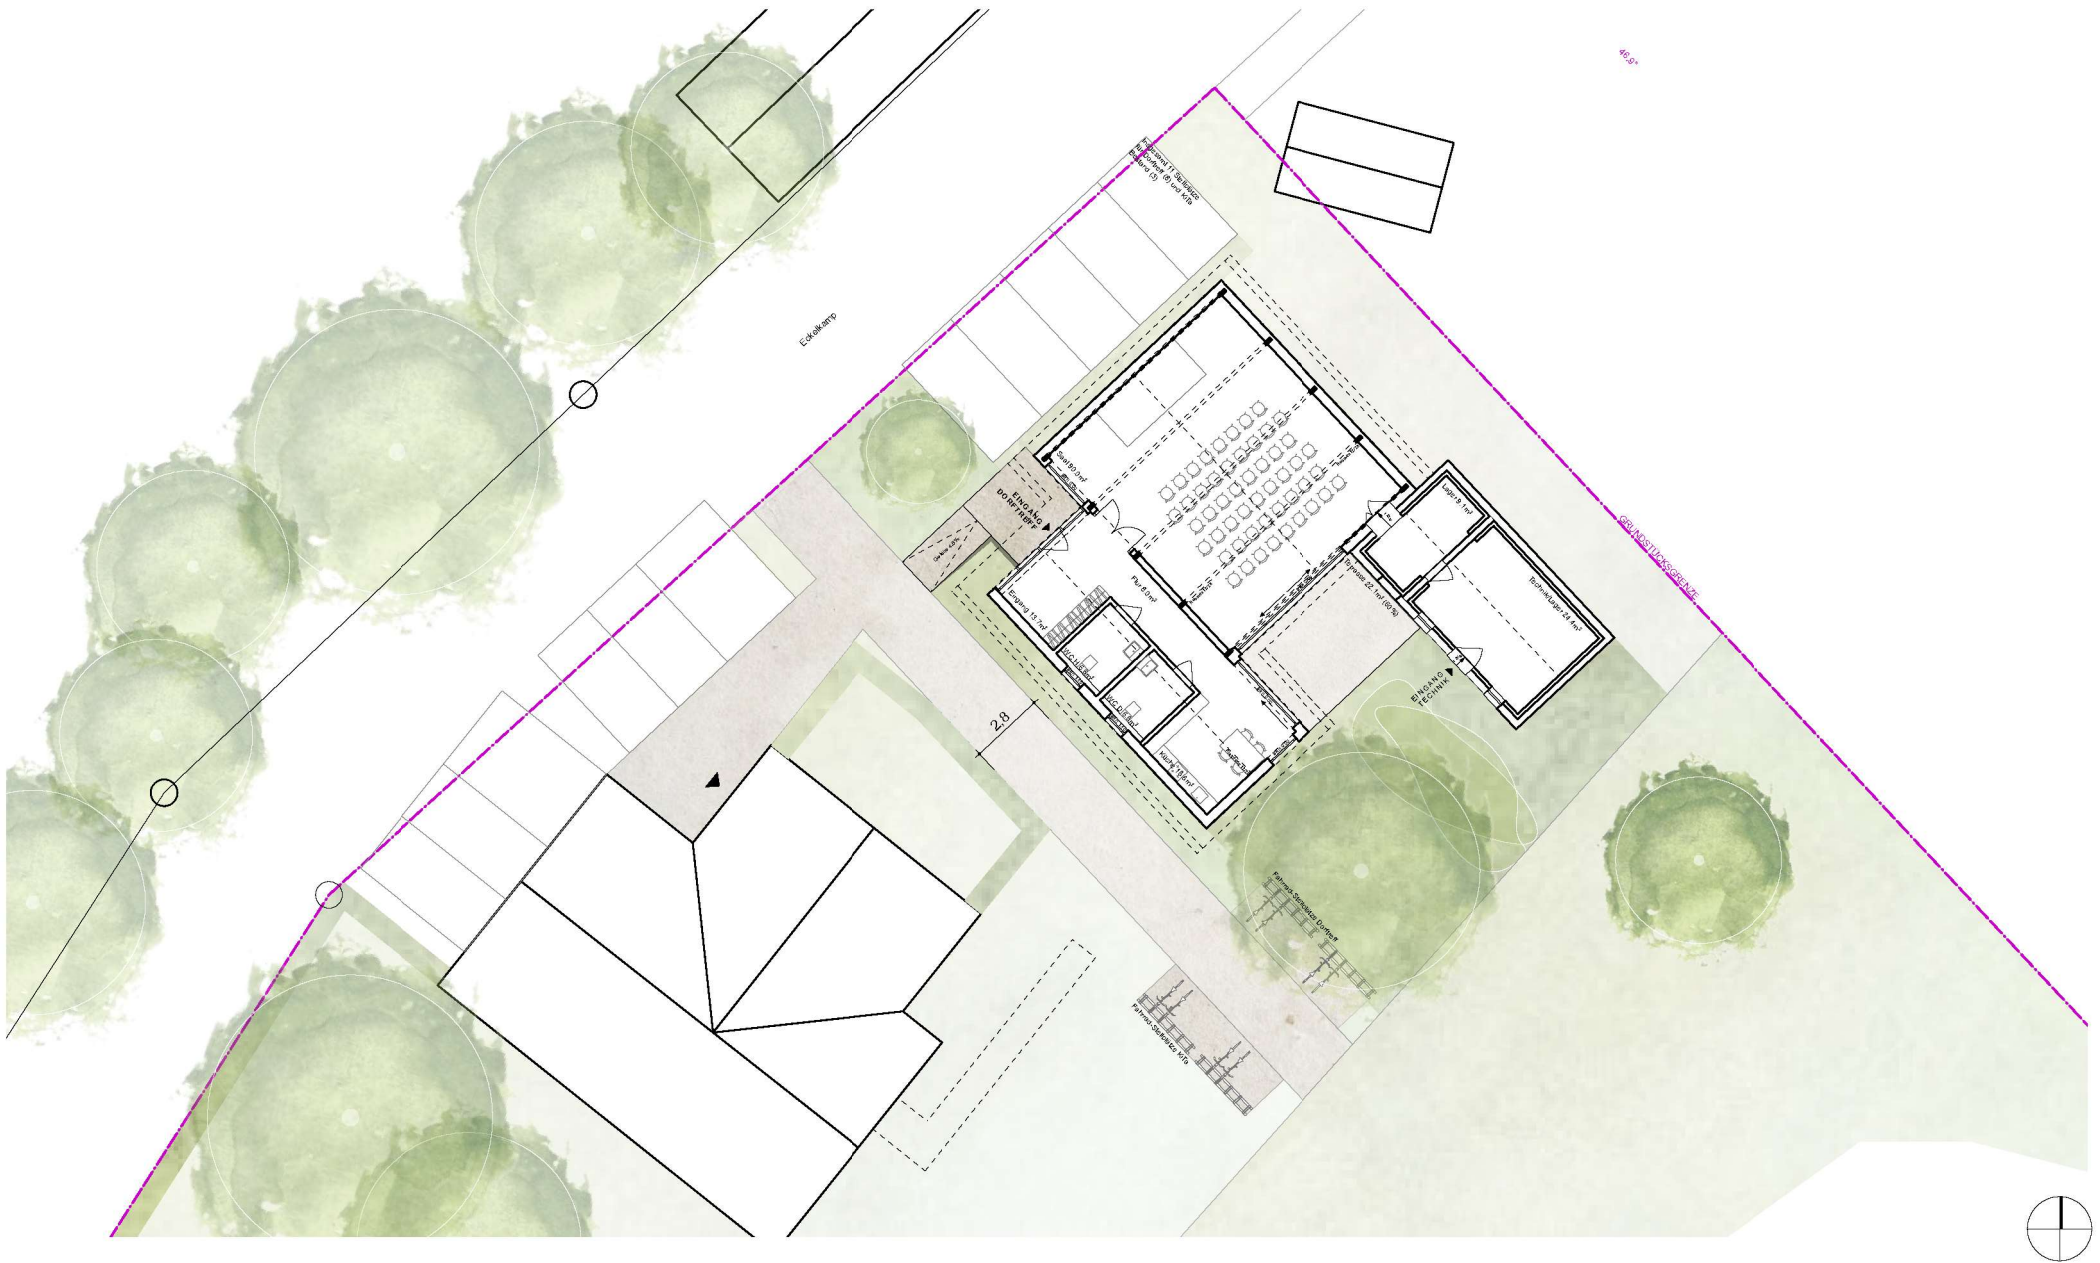

Grundriss 1.200

MIMA

MIMA ARCHITEKTUR
EIMSBÜTTELER CHAUSSEE 23 | 20259 HAMBURG
INFO@MIMA-ARCHITEKTUR.DE
WWW.MIMA-ARCHITEKTUR.DE


BAUHERR:

STADT BRAMSCH
HASESTRASSE 11
49565 BRAMSCH

BAUVORHABEN:

DORFTREFF SÖGELN
ECKELKAMP 3
49565 BRAMSCH

DIN A3
29.01.26
1:200

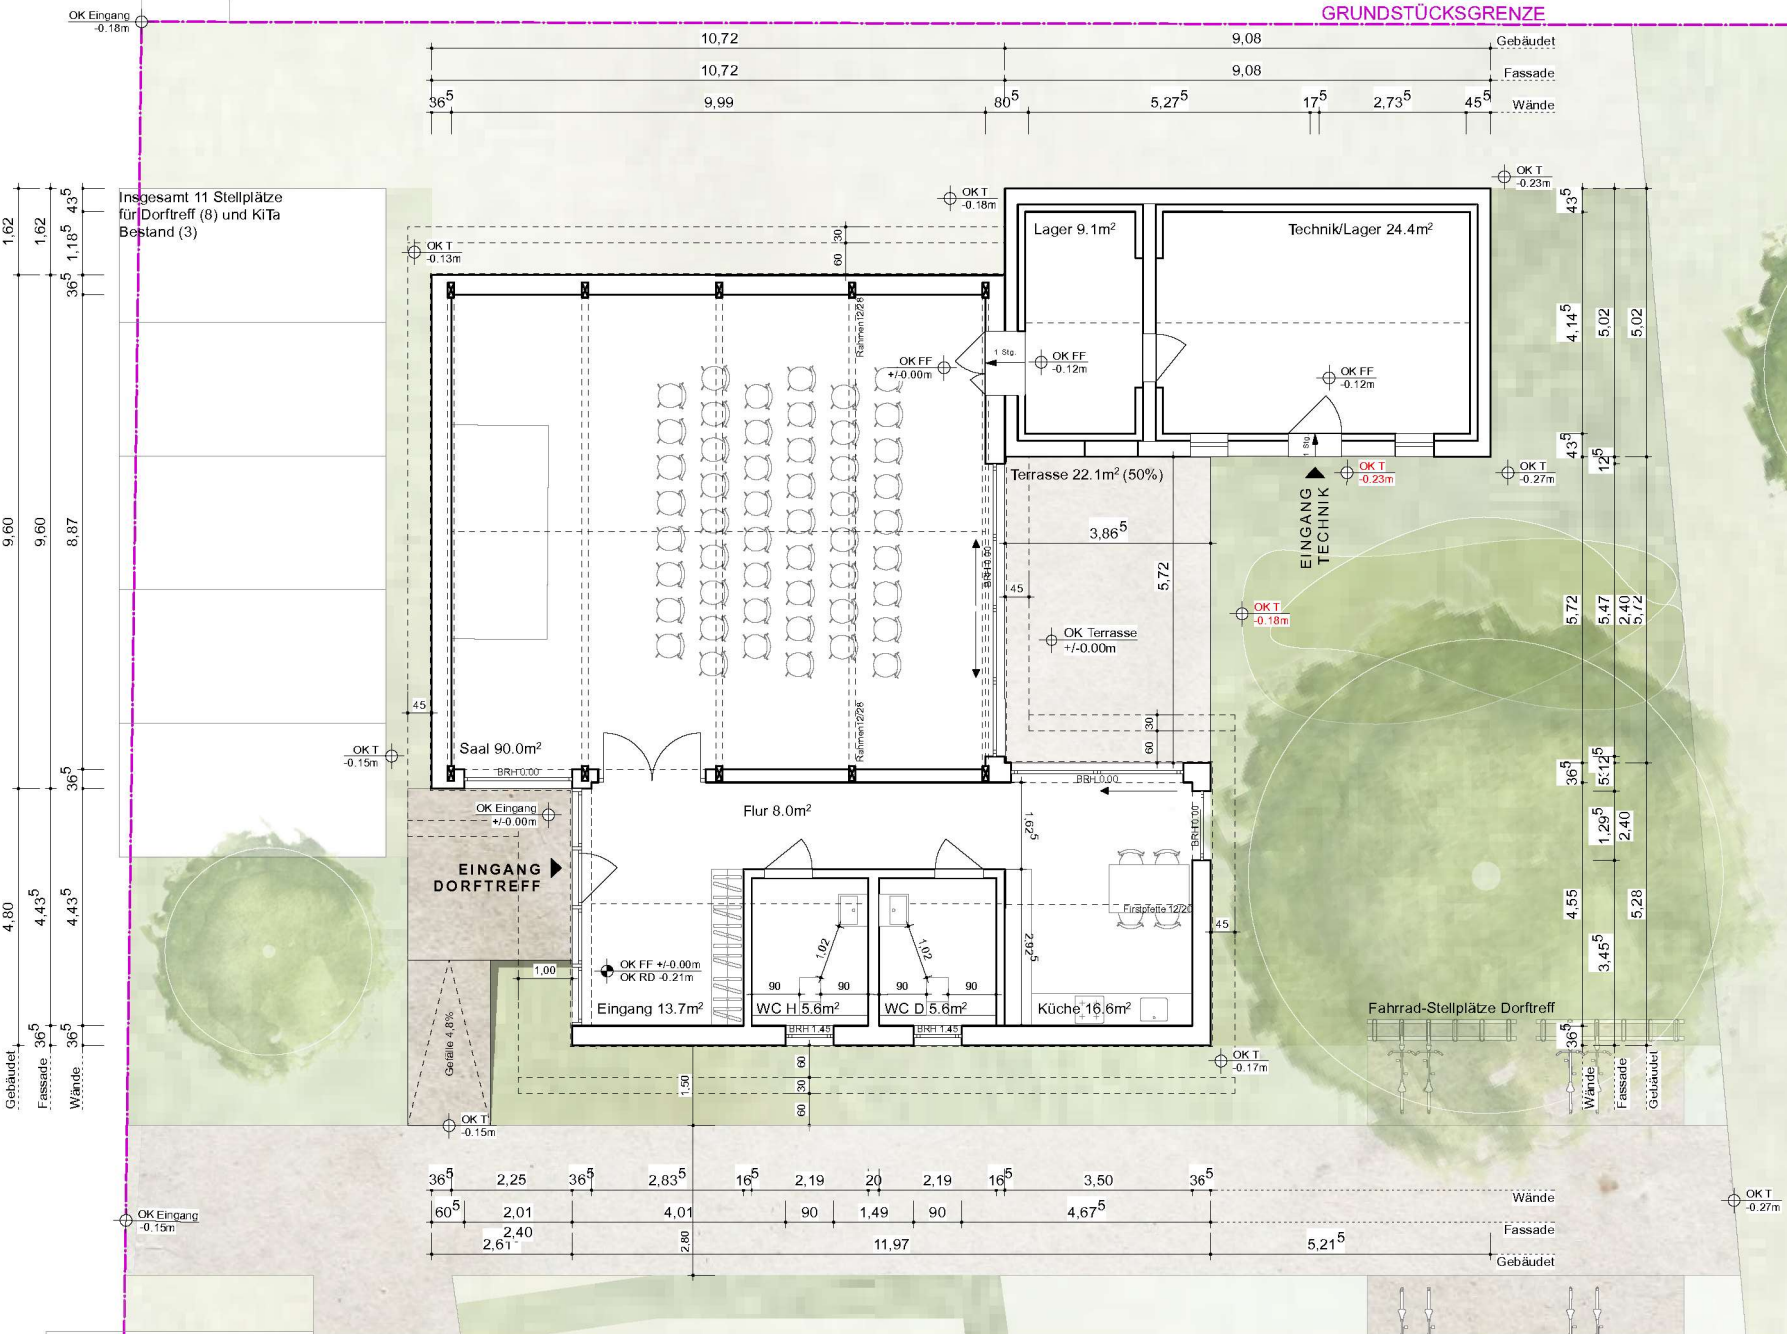

Grundriss 1.100

MIMA

MIMA ARCHITEKTUR
EIMSBÜTTELER CHAUSSEE 23 | 20259 HAMBURG
INFO@MIMA-ARCHITEKTUR.DE
WWW.MIMA-ARCHITEKTUR.DE


BAUHERR:

STADT BRAMSCHE
HASESTRASSE 11
49565 BRAMSCHE

BAUVORHABEN:

DORFTREFF SÖGELN
ECKELKAMP 3
49565 BRAMSCHE

DIN A3
29.01.26
1:100

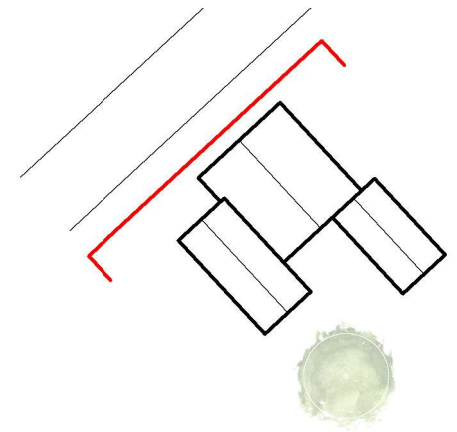

Ansicht Nord-West

MIMA

MIMA ARCHITEKTUR
EIMSBÜTTELER CHAUSSEE 23 | 20259 HAMBURG
INFO@MIMA-ARCHITEKTUR.DE
WWW.MIMA-ARCHITEKTUR.DE


BAUHERR:

STADT BRAMSCHE
HASESTRASSE 11
49565 BRAMSCHE

BAUVORHABEN:

DORFTREFF SÖGELN
ECKELKAMP 3
49565 BRAMSCHE

DIN A3
29.01.26
1:100

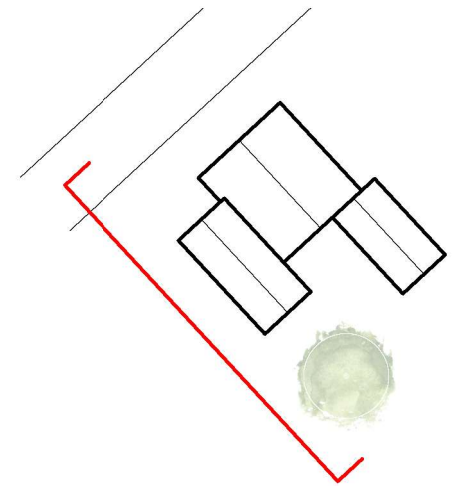

Ansicht Süd-West

M I M A

M I M A ARCHITEKTUR
EIMSBÜTTLETER CHAUSSEE 23 | 20259 HAMBURG
INFO@MIMA-ARCHITEKTUR.DE
WWW.MIMA-ARCHITEKTUR.DE


BAUHERR:

STADT BRAMSCHE
HASESTRASSE 11
49565 BRAMSCHE

BAUVORHABEN:

DORFTREFF SÖGELN
ECKELKAMP 3
49565 BRAMSCHE

DIN A3
29.01.26
1:100

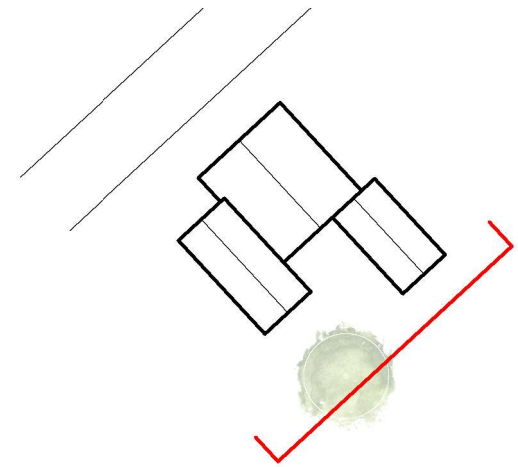

Ansicht Süd-Ost

MIMA

MIMA ARCHITEKTUR
EIMSBÜTTELER CHAUSSEE 23 | 20259 HAMBURG
INFO@MIMA-ARCHITEKTUR.DE
WWW.MIMA-ARCHITEKTUR.DE


BAUHERR:

STADT BRAMSCHE
HASESTRASSE 11
49565 BRAMSCHE

BAUVORHABEN:

DORFTREFF SÖGELN
ECKELKAMP 3
49565 BRAMSCHE

DIN A3
29.01.26
1:100

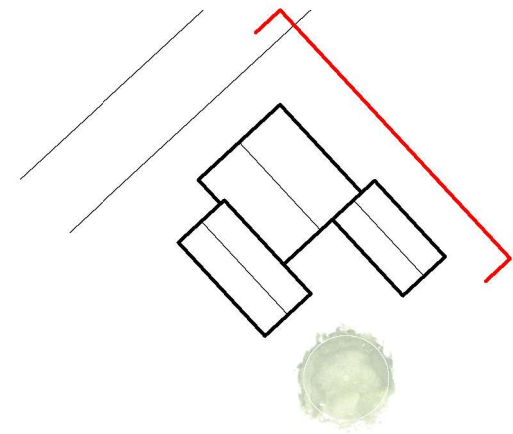

Ansicht Nord-Ost

MIMA

MIMA ARCHITEKTUR
EIMSBÜTTELER CHAUSSEE 23 | 20259 HAMBURG
INFO@MIMA-ARCHITEKTUR.DE
WWW.MIMA-ARCHITEKTUR.DE

BAUHERR:

STADT BRAMSCHE
HASESTRASSE 11
49565 BRAMSCHE

BAUVORHABEN:

DORFTREFF SÖGELN
ECKELKAMP 3
49565 BRAMSCHE

DIN A3
29.01.26
1:100



Detailansicht - Umgang mit Bestandsbebauung

MIMA

MIMA ARCHITEKTUR
EIMSBÜTTLEL CHAUSSEE 23 | 20259 HAMBURG
INFO@MIMA-ARCHITEKTUR.DE
WWW.MIMA-ARCHITEKTUR.DE

BAUHERR:



STADT BRAMSCHE
HASESTRASSE 11
49565 BRAMSCHE

BAUVORHABEN:

DORFTREFF SÖGELN
ECKELKAMP 3
49565 BRAMSCHE

DIN A3
29.01.26
maßstabslos

GRUNDSTÜCKSGRENZE

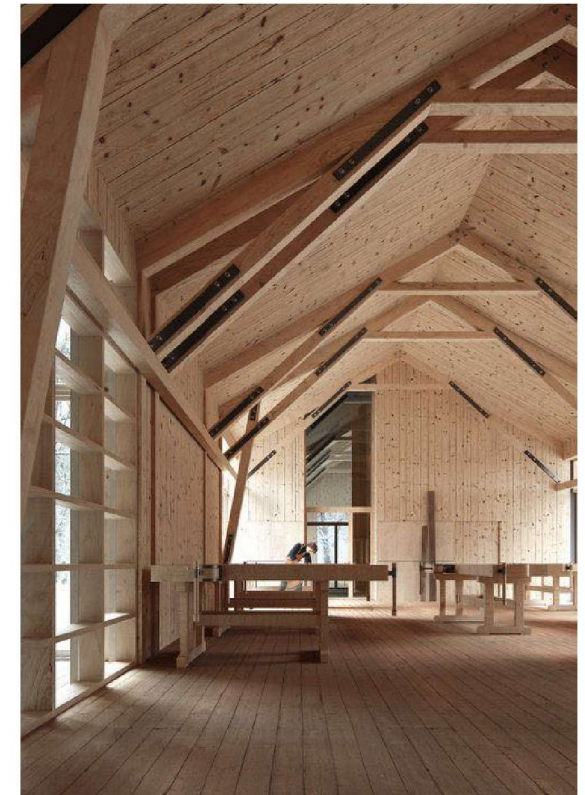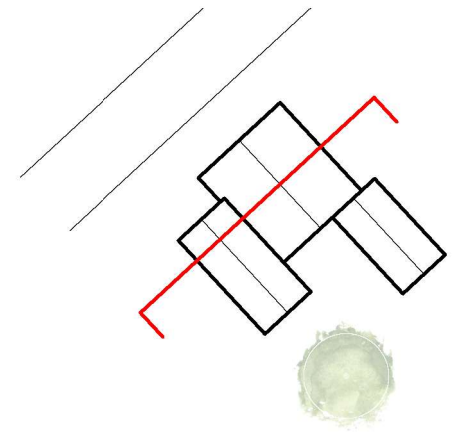

Schnitt

MIMA

MIMA ARCHITEKTUR
EIMSBÜTTLELER CHAUSSEE 23 | 20259 HAMBURG
INFO@MIMA-ARCHITEKTUR.DE
WWW.MIMA-ARCHITEKTUR.DE


BAUHERR:

STADT BRAMSCHE
HASESTRASSE 11
49565 BRAMSCHE

BAUVORHABEN:

DORFTREFF SÖGELN
ECKELKAMP 3
49565 BRAMSCHE

DIN A3
29.01.26
1:100

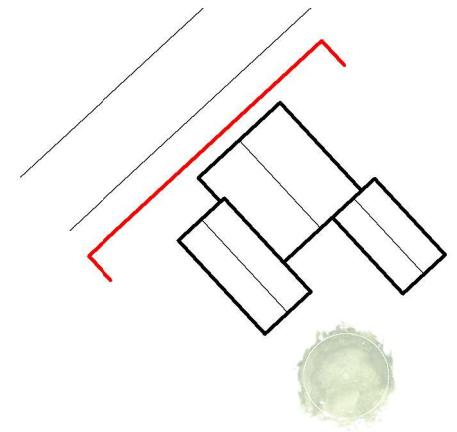

Ansicht - Straßenabwicklung

MIMA

MIMA ARCHITEKTUR
EIMSBÜTTELER CHAUSSEE 23 | 20259 HAMBURG
INFO@MIMA-ARCHITEKTUR.DE
WWW.MIMA-ARCHITEKTUR.DE

BAUHERR:

STADT BRAMSCHE
HASESTRASSE 11
49565 BRAMSCHE

BAUVORHABEN:

DORFTREFF SÖGELN
ECKELKAMP 3
49565 BRAMSCHE

DIN A3
29.01.26
1:250