MIMA

DORFTREFF SÖGELN

29.01.2026

ECKELKAMP 3

49565 BRAMSCHE

MIMA ARCHITEKTUR

MIMA

MIMA ARCHITEKTUR
EIMSBÜTTELER CHAUSSEE 23 I 20259 HAMBURG
INFO@MIMA-ARCHITEKTUR.DE
WWW.MIMA-ARCHITEKTUR.DE

BAUHERR:

STADT BRAMSCHE
HASESTRASSE 11
49565 BRAMSCHE

BAUVORHABEN:

DORFTREFF SÖGELN
ECKELKAMP 3
49565 BRAMSCHE

DIN A3
29.01.26

Luftbild

MIMA

MIMA ARCHITEKTUR
EIMSBÜTTELER CHAUSSEE 23 I 20259 HAMBURG
INFO@MIMA-ARCHITEKTUR.DE
WWW.MIMA-ARCHITEKTUR.DE

BAUHERR:

STADT BRAMSCHE
HASESTRASSE 11
49565 BRAMSCHE

BAUVORHABEN:

DORFTREFF SÖGELN
ECKELKAMP 3
49565 BRAMSCHE

DIN A3
29.01.26
1:1000

Fotos Bestand

MIMA
MIMA ARCHITEKTUR
EIMSBÜTTELER CHAUSSEE 23 I 20259 HAMBURG
INFO@MIMA-ARCHITEKTUR.DE
WWW.MIMA-ARCHITEKTUR.DE

BAUHERR:
STADT BRAMSCHE
HASESTRASSE 11
49565 BRAMSCHE

BAUVORHABEN:
DORFTREFF SÖGELN
ECKELKAMP 3
49565 BRAMSCHE

DIN A3
29.01.26

Fotos Bestand

MIMA

MIMA ARCHITEKTUR
EIMSBÜTTELER CHAUSSEE 23 I 20259 HAMBURG
INFO@MIMA-ARCHITEKTUR.DE
WWW.MIMA-ARCHITEKTUR.DE

BAUHERR:

STADT BRAMSCHE
HASESTRASSE 11
49565 BRAMSCHE

BAUVORHABEN:

DORFTREFF SÖGELN
ECKELKAMP 3
49565 BRAMSCHE

DIN A3
29.01.26

Fotos Bestand

MIMA

MIMA ARCHITEKTUR
EIMSBÜTTELER CHAUSSEE 23 I 20259 HAMBURG
INFO@MIMA-ARCHITEKTUR.DE
WWW.MIMA-ARCHITEKTUR.DE

BAUHERR:

STADT BRAMSCHE
HASESTRASSE 11
49565 BRAMSCHE

BAUVORHABEN:

DORFTREFF SÖGELN
ECKELKAMP 3
49565 BRAMSCHE

DIN A3
29.01.26

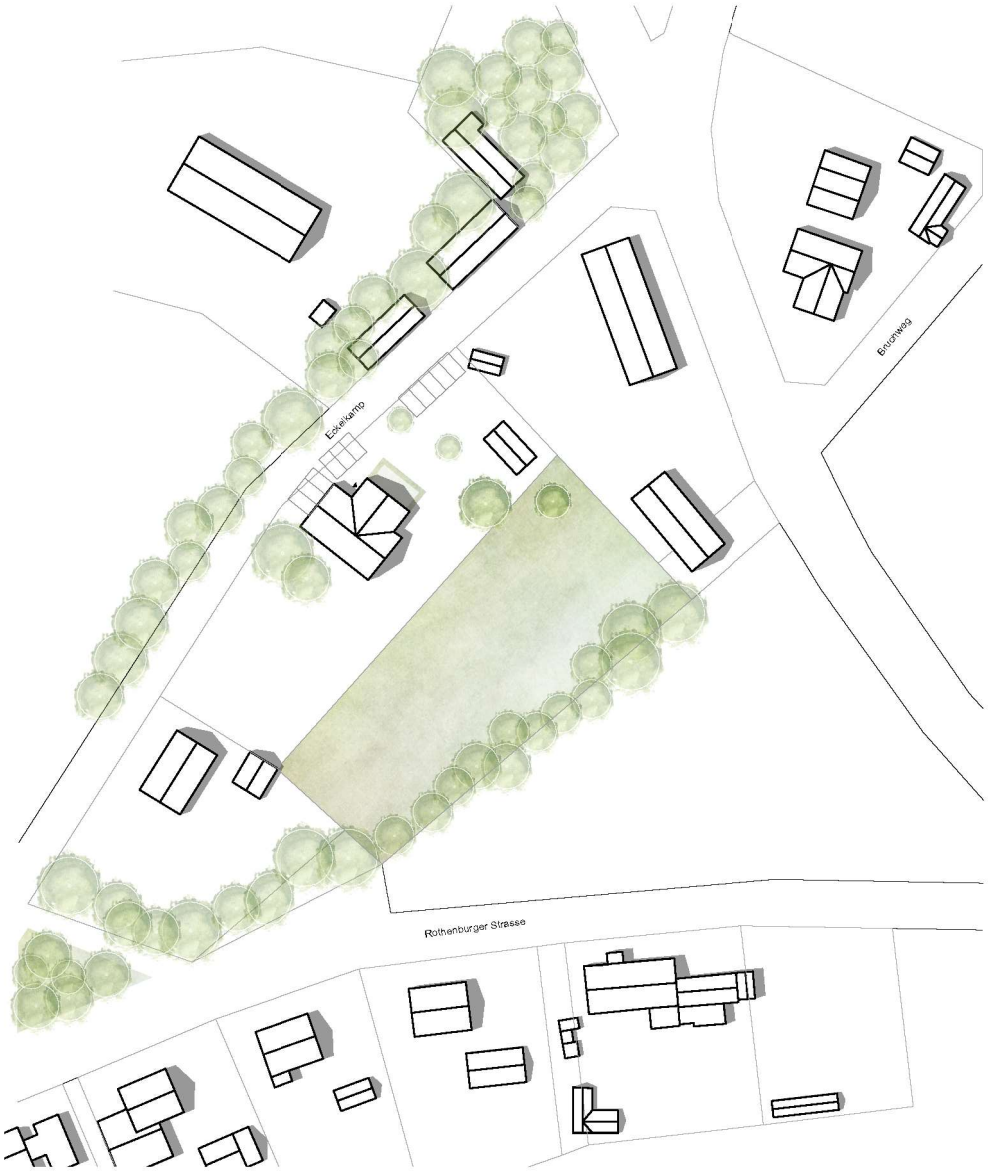

Lageplan - Bestand

MIMA

MIMA ARCHITEKTUR
EIMSBÜTTELER CHAUSSEE 23 I 20259 HAMBURG
INFO@MIMA-ARCHITEKTUR.DE
WWW.MIMA-ARCHITEKTUR.DE

BAUHERR:

STADT BRAMSCHE
HASESTRASSE 11
49565 BRAMSCHE

BAUVORHABEN:

DORFTREFF SÖGELN
ECKELKAMP 3
49565 BRAMSCHE

DIN A3
29.01.26
1:1000

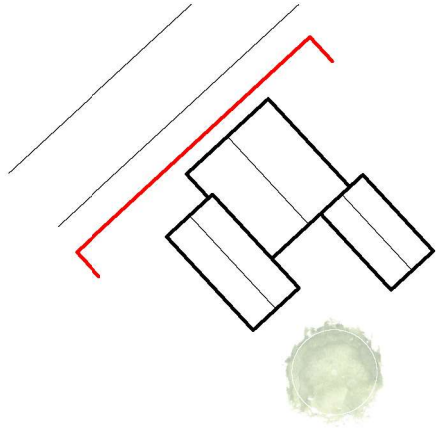

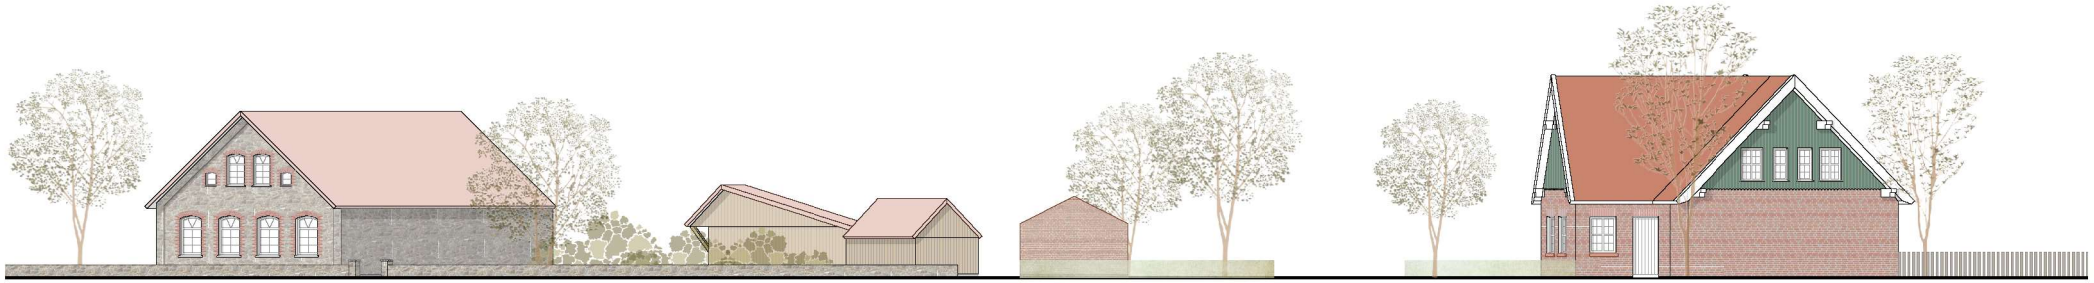

Straßenansicht - Bestand

MIMA

MIMA ARCHITEKTUR
EIMSBÜTTELER CHAUSSEE 23 I 20259 HAMBURG
INFO@MIMA-ARCHITEKTUR.DE
WWW.MIMA-ARCHITEKTUR.DE

BAUHERR:

STADT BRAMSCHE
HASESTRASSE 11
49565 BRAMSCHE

BAUVORHABEN:

DORFTREFF SÖGELN
ECKELKAMP 3
49565 BRAMSCHE

DIN A3
29.01.26
1:250

DACHFORM

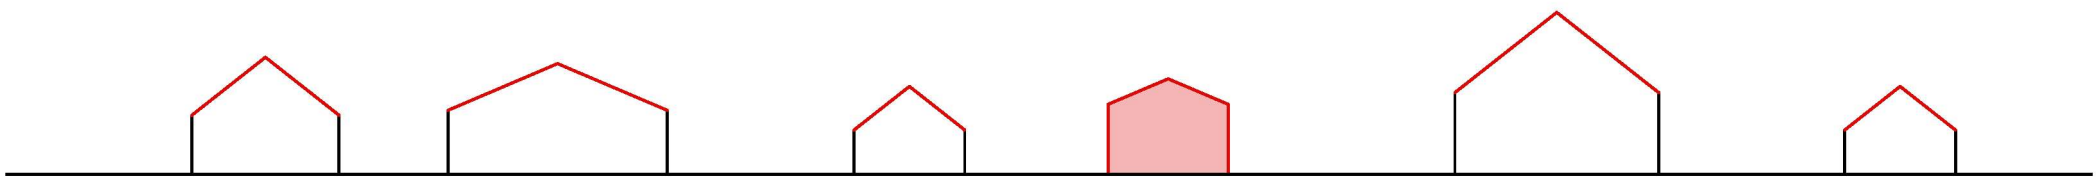

HOFGRUPPE

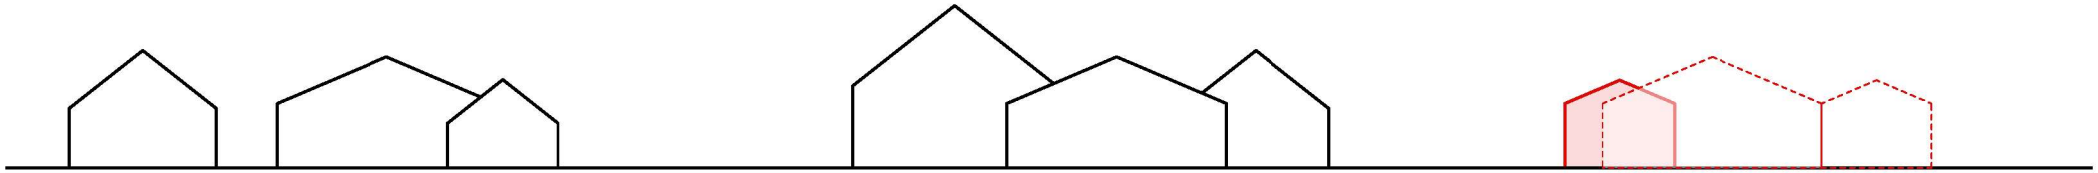

Leitgedanke

MIMA

MIMA ARCHITEKTUR
EIMSBÜTTELER CHAUSSEE 23 I 20259 HAMBURG
INFO@MIMA-ARCHITEKTUR.DE
WWW.MIMA-ARCHITEKTUR.DE

BAUHERR:

STADT BRAMSCHE
HASESTRASSE 11
49565 BRAMSCHE

BAUVORHABEN:

DORFTREFF SÖGELN
ECKELKAMP 3
49565 BRAMSCHE

DIN A3
29.01.26

01
Bestand

02
Abriss Holzschuppen

03
Volumen x 3

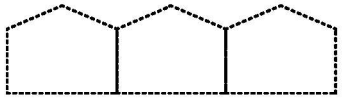

04
Verschieben

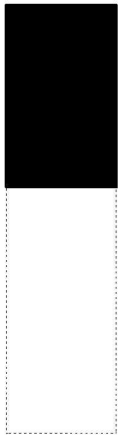

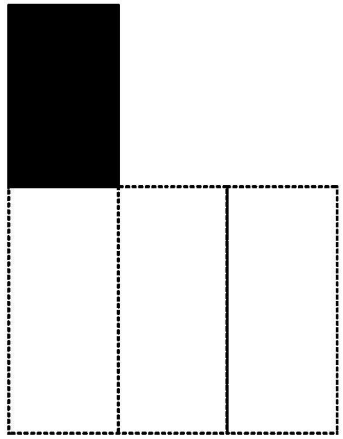

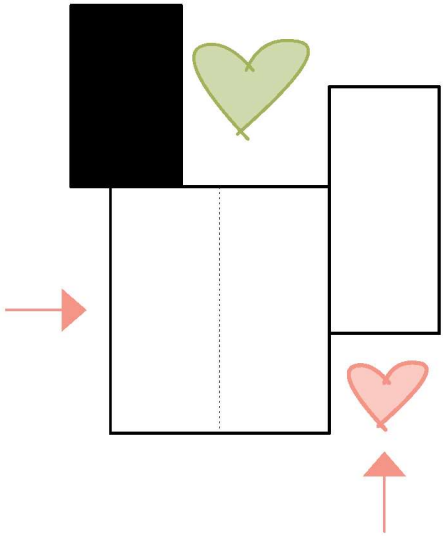

Leitgedanke

MIMA

MIMA ARCHITEKTUR
EIMSBÜTTELER CHAUSSEE 23 I 20259 HAMBURG
INFO@MIMA-ARCHITEKTUR.DE
WWW.MIMA-ARCHITEKTUR.DE

BAUHERR:

STADT BRAMSCHE
HASESTRASSE 11
49565 BRAMSCHE

BAUVORHABEN:

DORFTREFF SÖGELN
ECKELKAMP 3
49565 BRAMSCHE

DIN A3
29.01.26

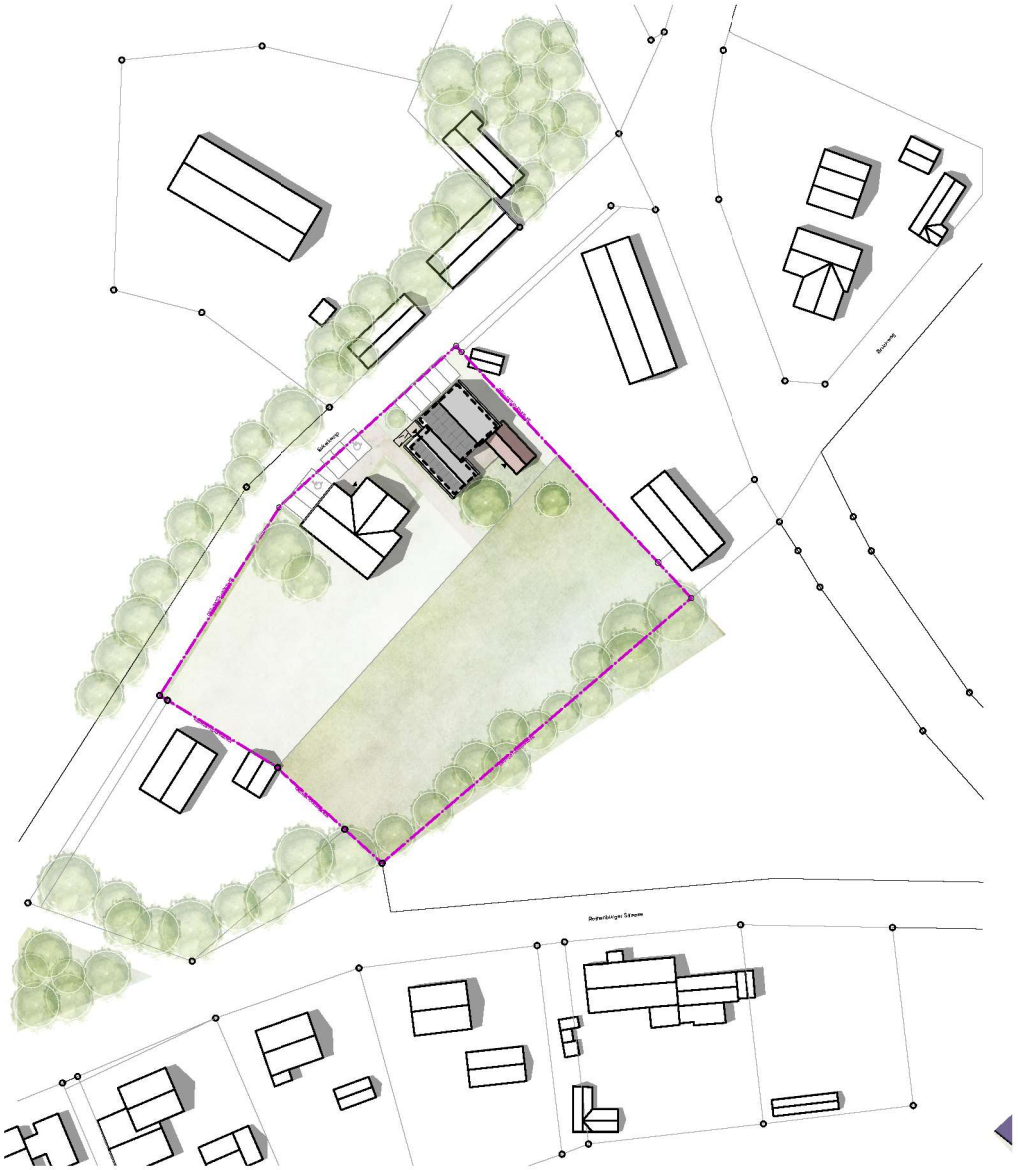

Lageplan 1.1000

MIMA

MIMA ARCHITEKTUR
EIMSBÜTTELER CHAUSSEE 23 I 20259 HAMBURG
INFO@MIMA-ARCHITEKTUR.DE
WWW.MIMA-ARCHITEKTUR.DE

BAUHERR:

STADT BRAMSCHE
HASESTRASSE 11
49565 BRAMSCHE

BAUVORHABEN:

DORFTREFF SÖGELN
ECKELKAMP 3
49565 BRAMSCHE

DIN A3
29.01.26
1:1000

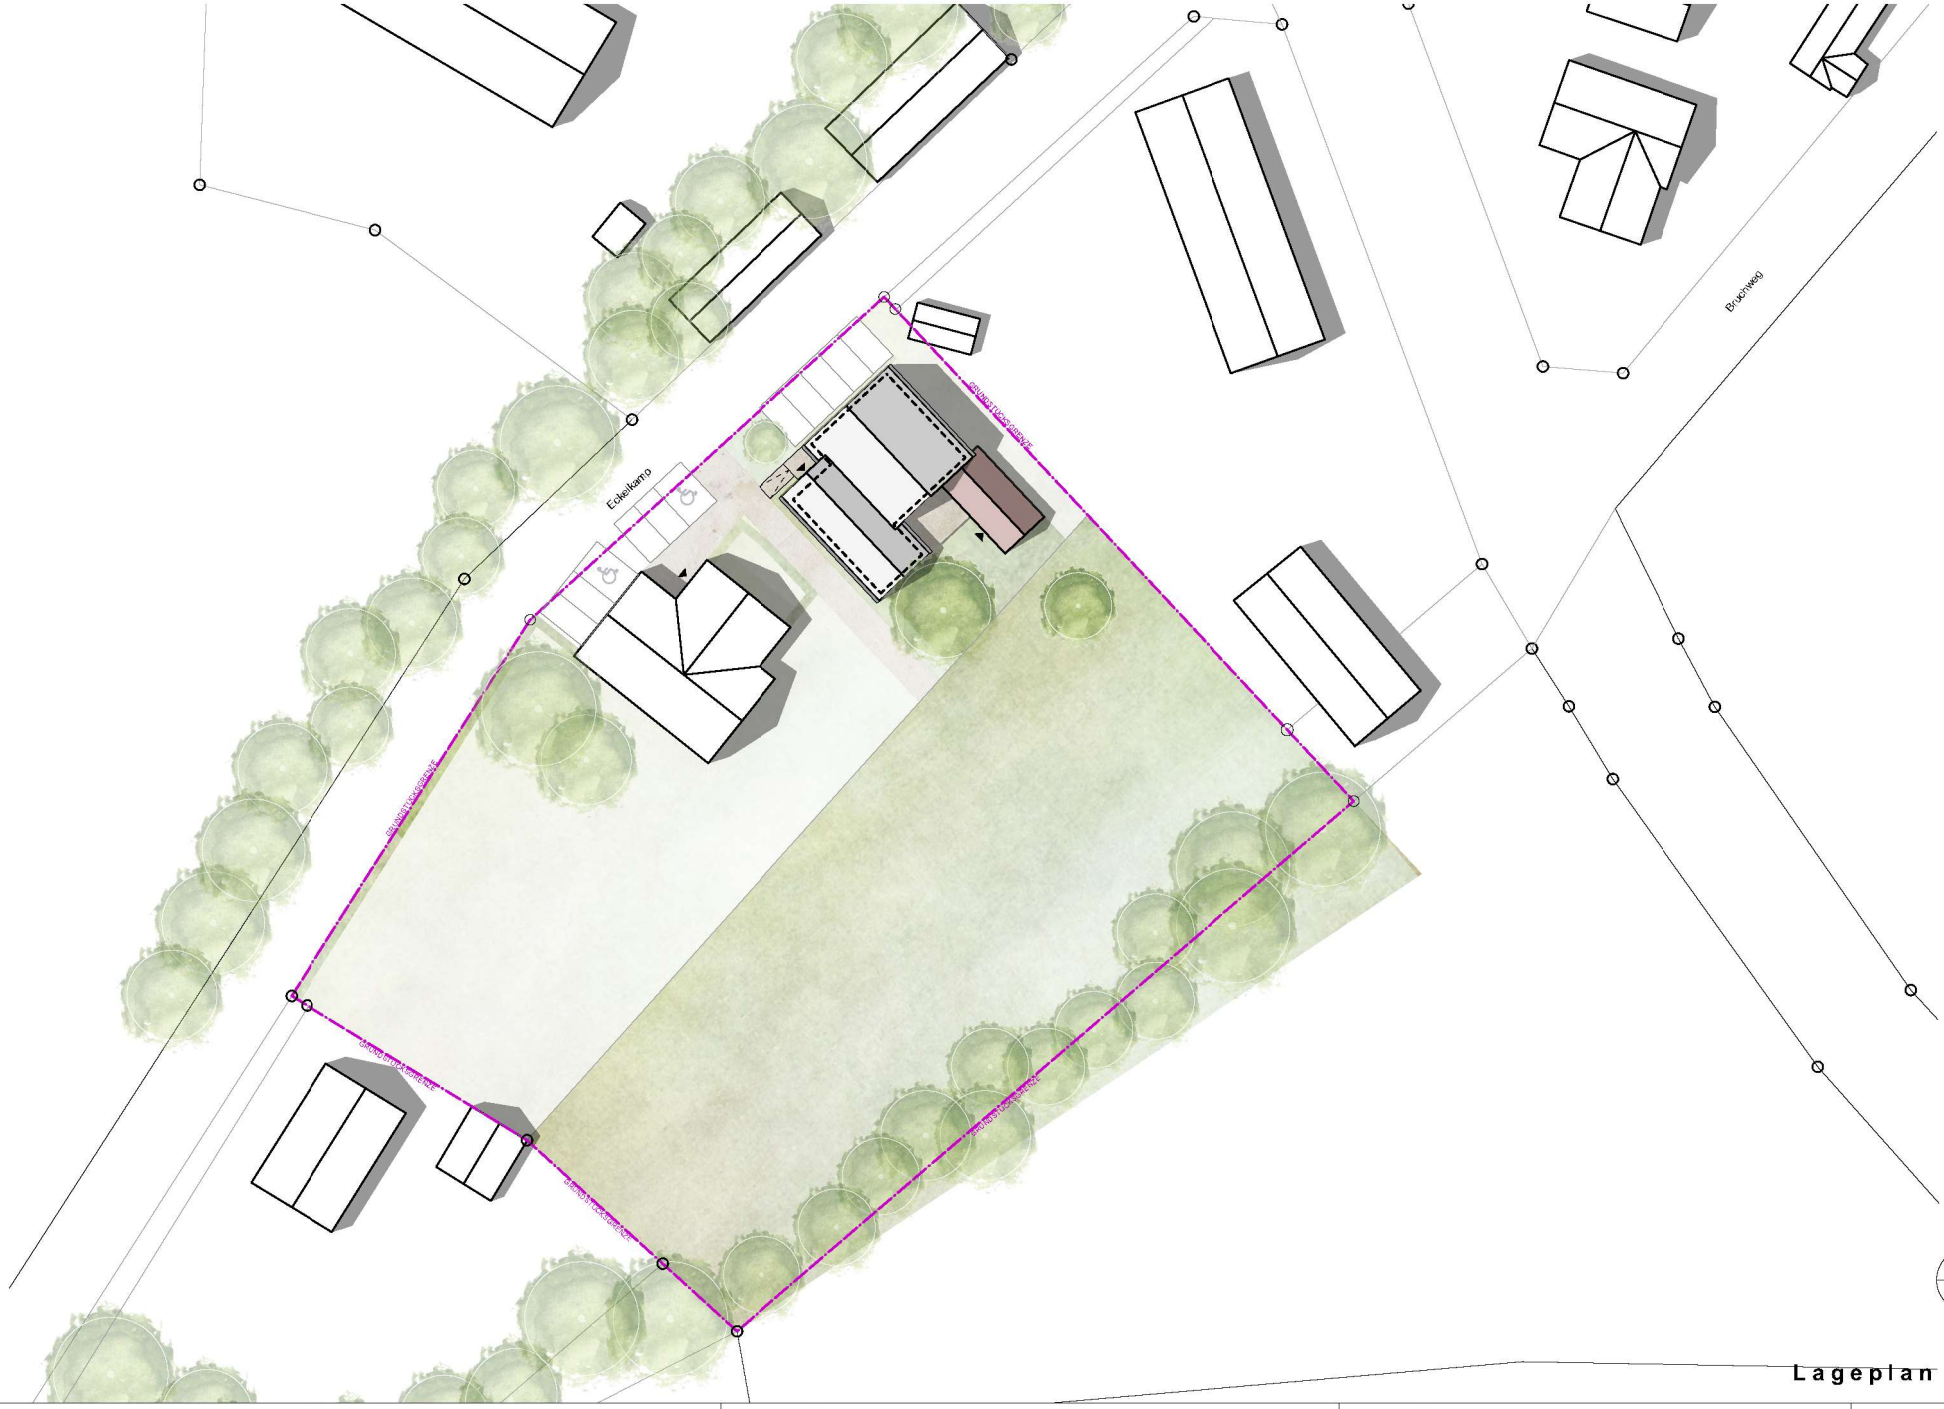

Lageplan 1.500

MIMA

MIMA ARCHITEKTUR
EIMSBÜTTELER CHAUSSEE 23 I 20259 HAMBURG
INFO@MIMA-ARCHITEKTUR.DE
WWW.MIMA-ARCHITEKTUR.DE

BAUHERR:

STADT BRAMSCHE
HASESTRASSE 11
49565 BRAMSCHE

BAUVORHABEN:

DORFTREFF SÖGELN
ECKELKAMP 3
49565 BRAMSCHE

DIN A3
29.01.26
1:500

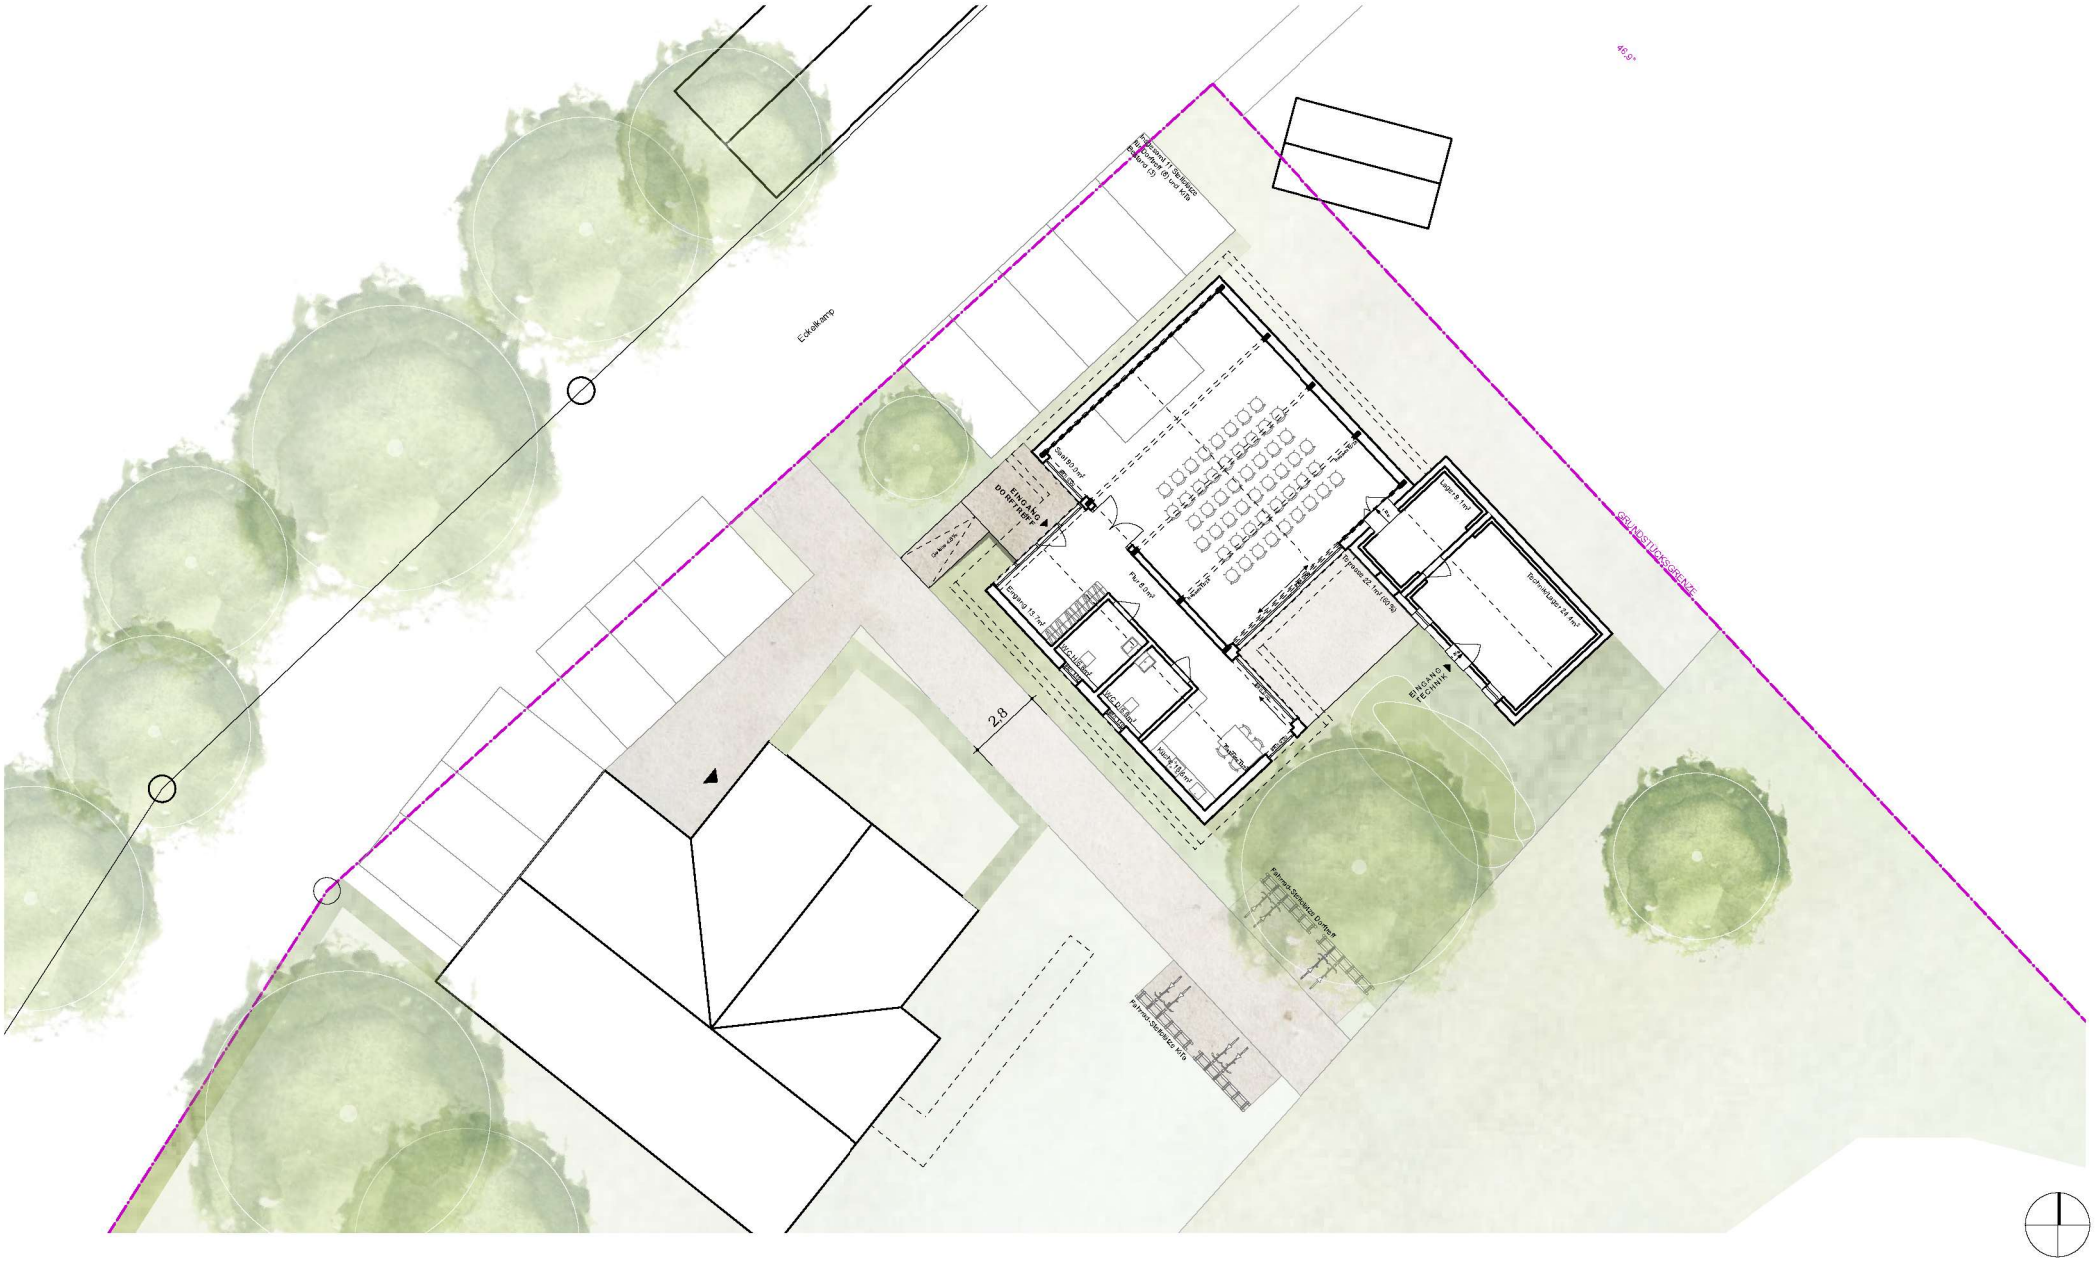

Grundriss 1.200

MIMA

MIMA ARCHITEKTUR
EIMSBÜTTELER CHAUSSEE 23 I 20259 HAMBURG
INFO@MIMA-ARCHITEKTUR.DE
WWW.MIMA-ARCHITEKTUR.DE

BAUHERR:

STADT BRAMSCHE
HASESTRASSE 11
49565 BRAMSCHE

BAUVORHABEN:

DORFTREFF SÖGELN
ECKELKAMP 3
49565 BRAMSCHE

DIN A3
29.01.26
1:200

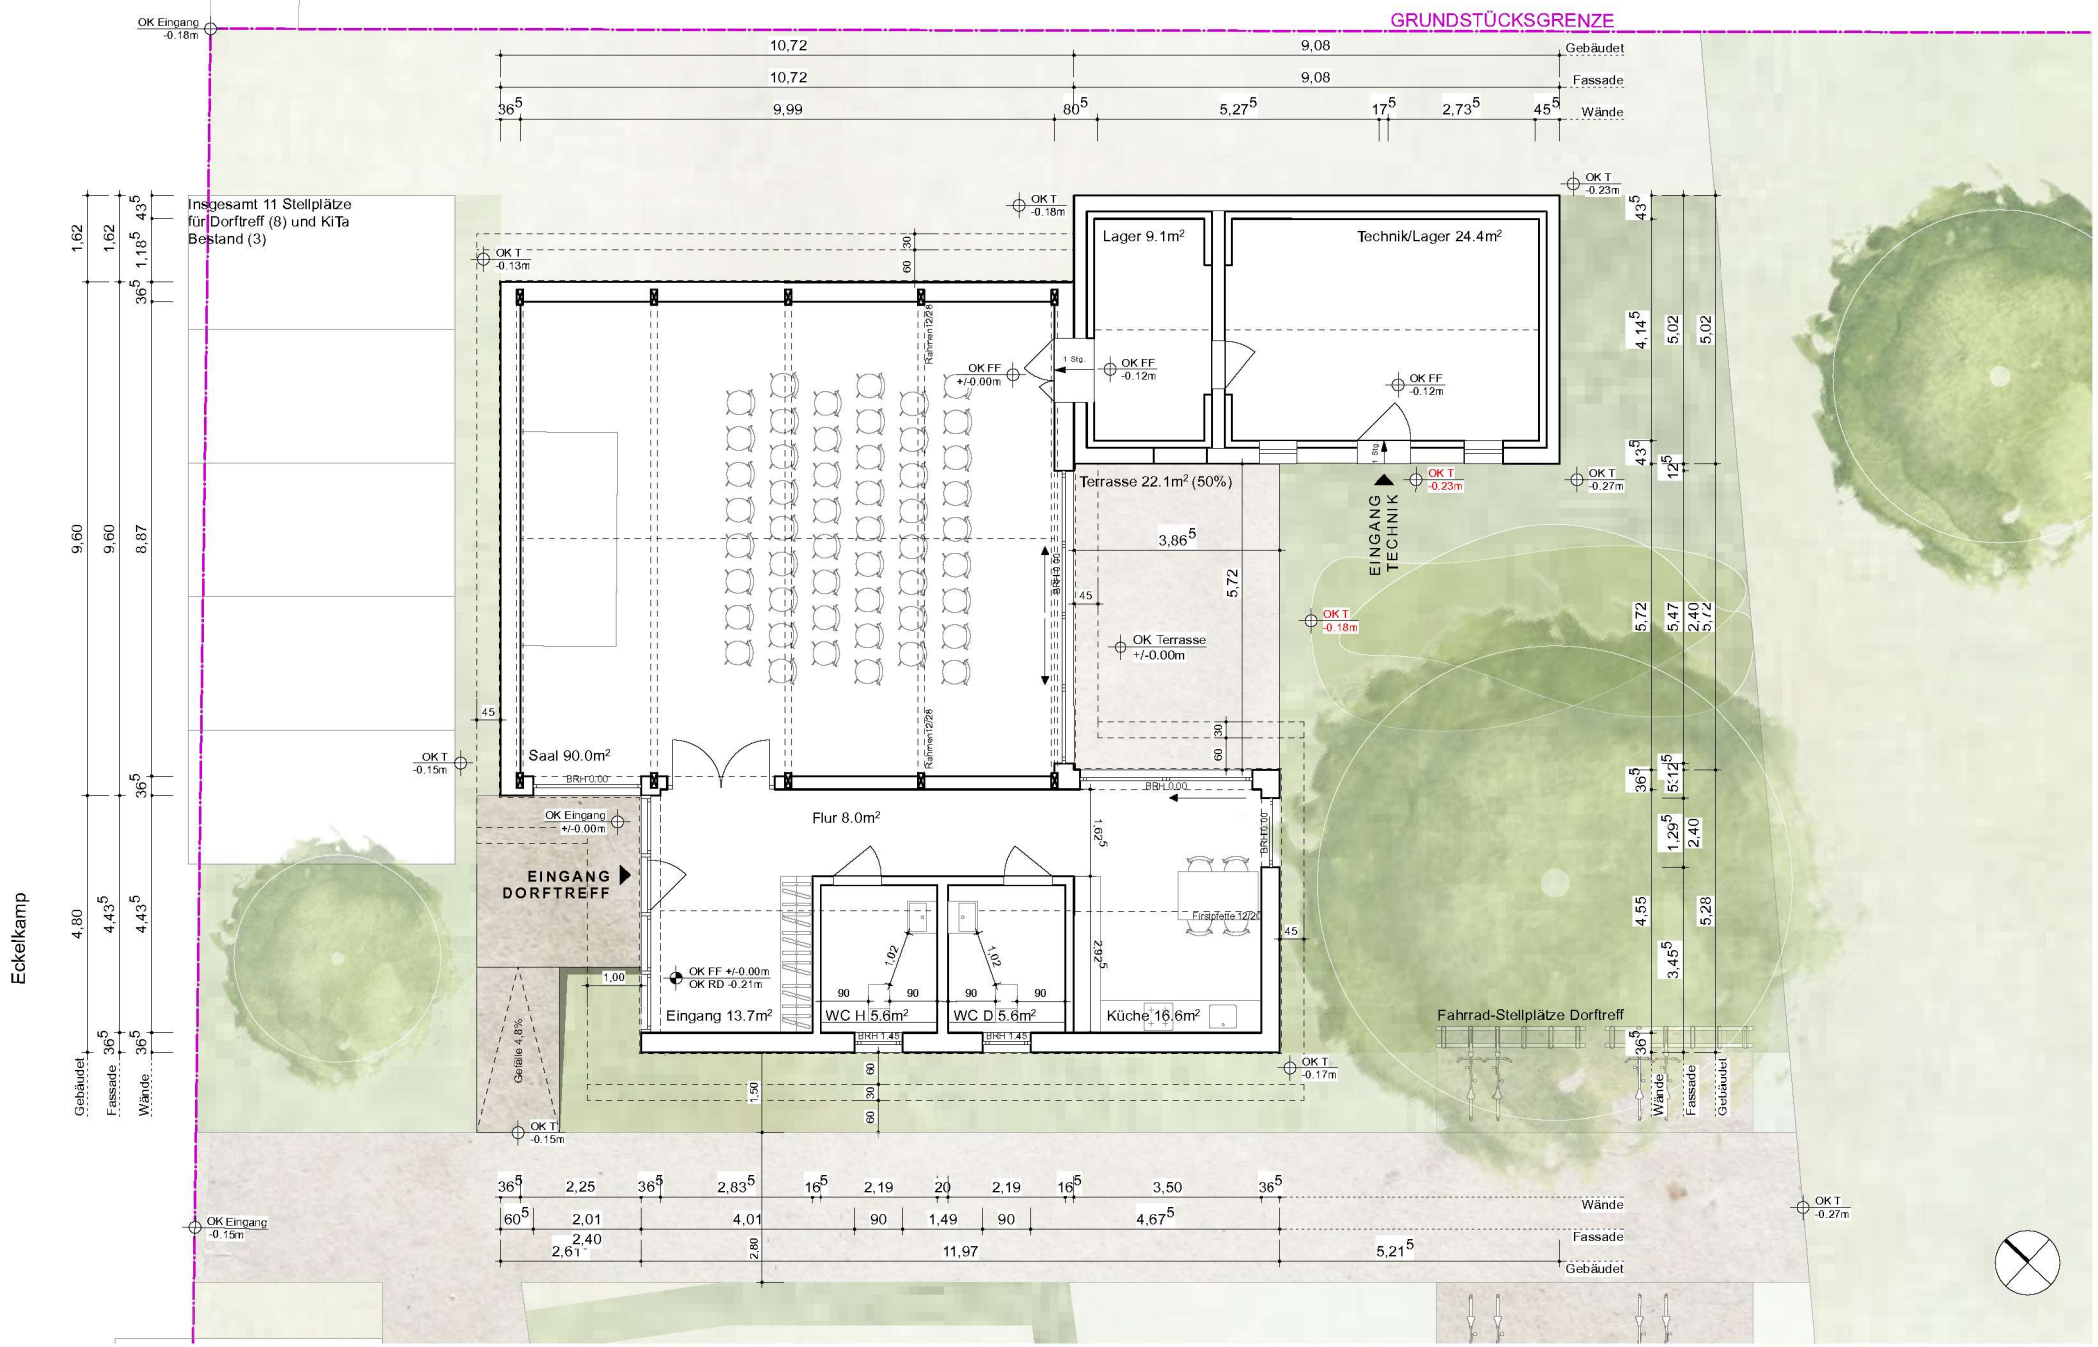

Grundriss 1.100

MIMA

MIMA ARCHITEKTUR
EIMSBÜTTELER CHAUSSEE 23 I 20259 HAMBURG
INFO@MIMA-ARCHITEKTUR.DE
WWW.MIMA-ARCHITEKTUR.DE

BAUHERR:

STADT BRAMSCHE
HASESTRASSE 11
49565 BRAMSCHE

BAUVORHABEN:

DORFTREFF SÖGELN
ECKELKAMP 3
49565 BRAMSCHE

DIN A3
29.01.26
1:100

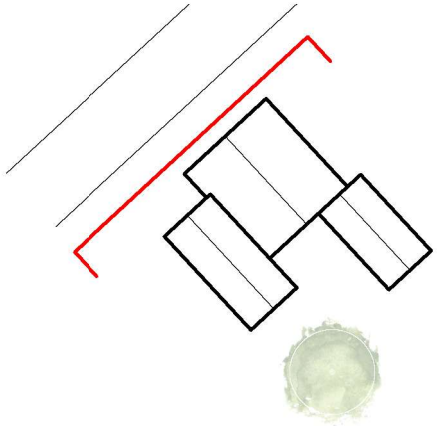

Ansicht Nord-West

MIMA

MIMA ARCHITEKTUR
EIMSBÜTTELER CHAUSSEE 23 I 20259 HAMBURG
INFO@MIMA-ARCHITEKTUR.DE
WWW.MIMA-ARCHITEKTUR.DE

BAUHERR:

STADT BRAMSCHE
HASESTRASSE 11
49565 BRAMSCHE

BAUVORHABEN:

DORFTREFF SÖGELN
ECKELKAMP 3
49565 BRAMSCHE

DIN A3
29.01.26
1:100

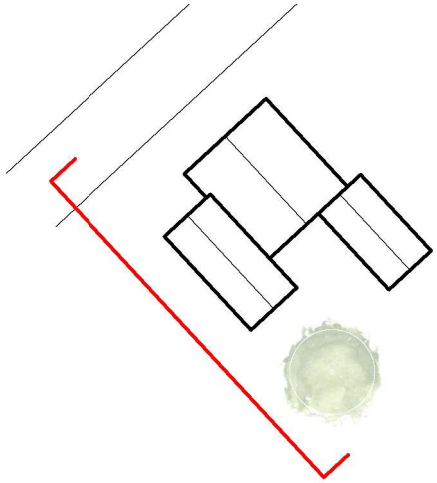

Ansicht Süd-West

MIMA

MIMA ARCHITEKTUR
EIMSBÜTTELER CHAUSSEE 23 I 20259 HAMBURG
INFO@MIMA-ARCHITEKTUR.DE
WWW.MIMA-ARCHITEKTUR.DE

BAUHERR:

STADT BRAMSCHE
HASESTRASSE 11
49565 BRAMSCHE

BAUVORHABEN:

DORFTREFF SÖGELN
ECKELKAMP 3
49565 BRAMSCHE

DIN A3
29.01.26
1:100

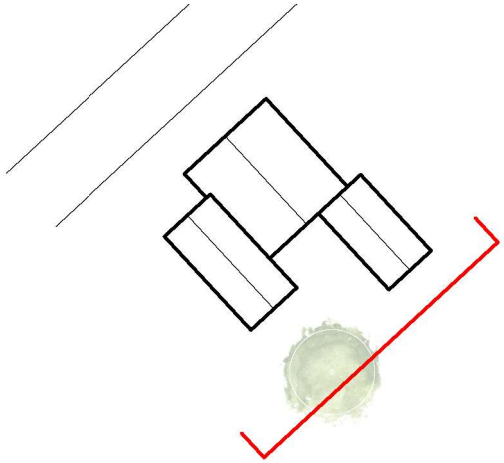

Ansicht Süd-Ost

MIMA

MIMA ARCHITEKTUR
EIMSBÜTTELER CHAUSSEE 23 I 20259 HAMBURG
INFO@MIMA-ARCHITEKTUR.DE
WWW.MIMA-ARCHITEKTUR.DE

BAUHERR:

STADT BRAMSCHE
HASESTRASSE 11
49565 BRAMSCHE

BAUVORHABEN:

DORFTREFF SÖGELN
ECKELKAMP 3
49565 BRAMSCHE

DIN A3
29.01.26
1:100

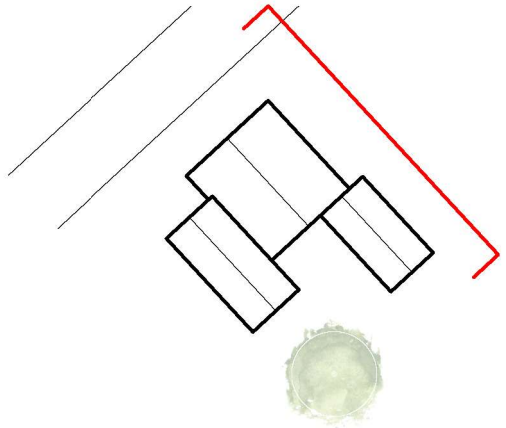

Ansicht Nord-Ost

MIMA

MIMA ARCHITEKTUR
EIMSBÜTTELER CHAUSSEE 23 I 20259 HAMBURG
INFO@MIMA-ARCHITEKTUR.DE
WWW.MIMA-ARCHITEKTUR.DE

BAUHERR:

STADT BRAMSCHE
HASESTRASSE 11
49565 BRAMSCHE

BAUVORHABEN:

DORFTREFF SÖGELN
ECKELKAMP 3
49565 BRAMSCHE

DIN A3
29.01.26
1:100

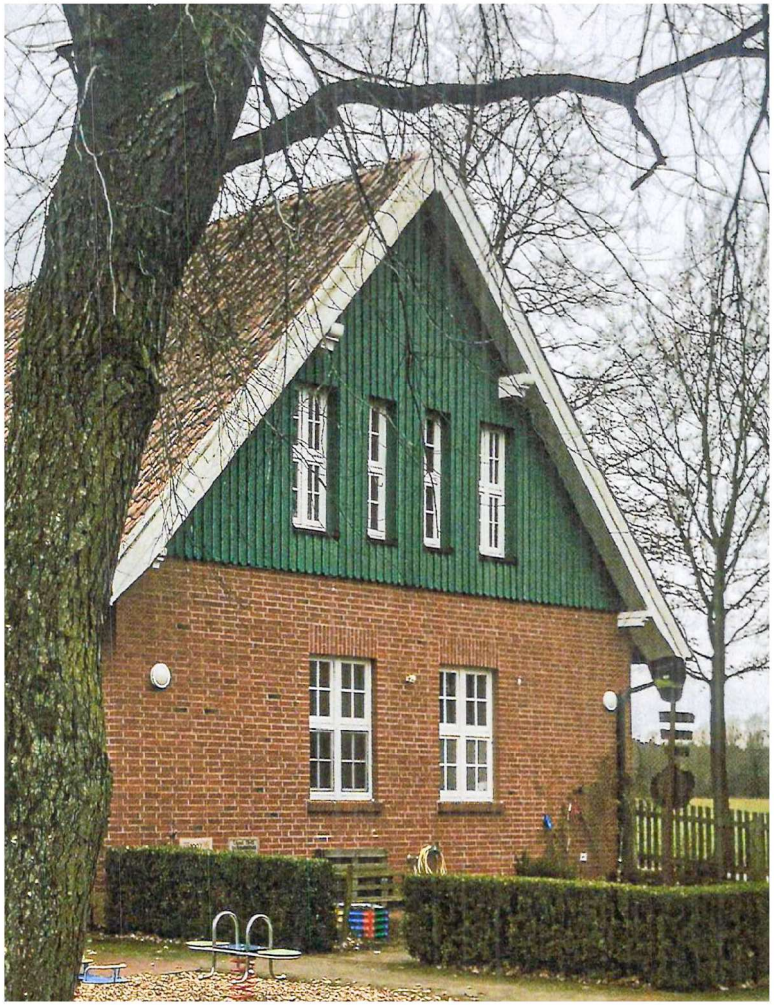

Detailansicht - Umgang mit Bestandsbebauung

MIMA

MIMA ARCHITEKTUR
EIMSBÜTTELER CHAUSSEE 23 I 20259 HAMBURG
INFO@MIMA-ARCHITEKTUR.DE
WWW.MIMA-ARCHITEKTUR.DE

BAUHERR:

STADT BRAMSCHE
HASESTRASSE 11
49565 BRAMSCHE

BAUVORHABEN:

DORFTREFF SÖGELN
ECKELKAMP 3
49565 BRAMSCHE

DIN A3
29.01.26
maßstabslos

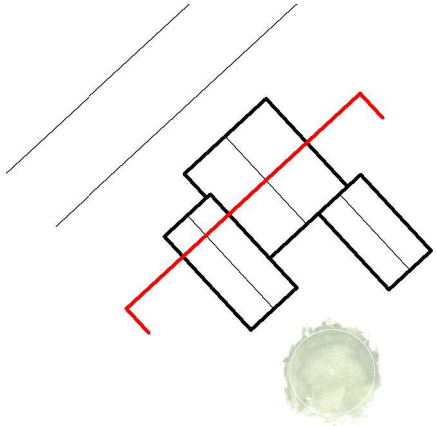

Schnitt

MIMA

MIMA ARCHITEKTUR
EIMSBÜTTELER CHAUSSEE 23 I 20259 HAMBURG
INFO@MIMA-ARCHITEKTUR.DE
WWW.MIMA-ARCHITEKTUR.DE

BAUHERR:

STADT BRAMSCHE
HASESTRASSE 11
49565 BRAMSCHE

BAUVORHABEN:

DORFTREFF SÖGELN
ECKELKAMP 3
49565 BRAMSCHE

DIN A3
29.01.26
1:100

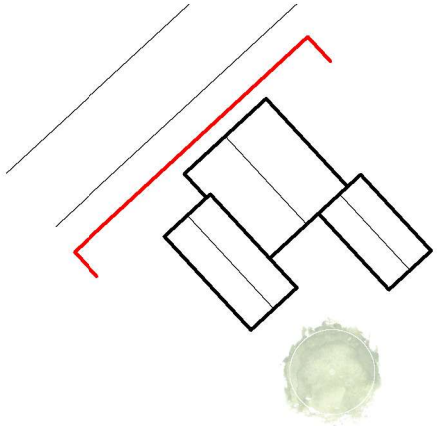

Ansicht - Straßenabwicklung

MIMA

MIMA ARCHITEKTUR
EIMSBÜTTELER CHAUSSEE 23 I 20259 HAMBURG
INFO@MIMA-ARCHITEKTUR.DE
WWW.MIMA-ARCHITEKTUR.DE

BAUHERR:

STADT BRAMSCHE
HASESTRASSE 11
49565 BRAMSCHE

BAUVORHABEN:

DORFTREFF SÖGELN
ECKELKAMP 3
49565 BRAMSCHE

DIN A3
29.01.26
1:250