


60. FNP-Änderung - OT Schleptrup B-Plan Nr. 190 "Industrie- und Gewerbegebiet an der A1 - Schleptruper Feld"

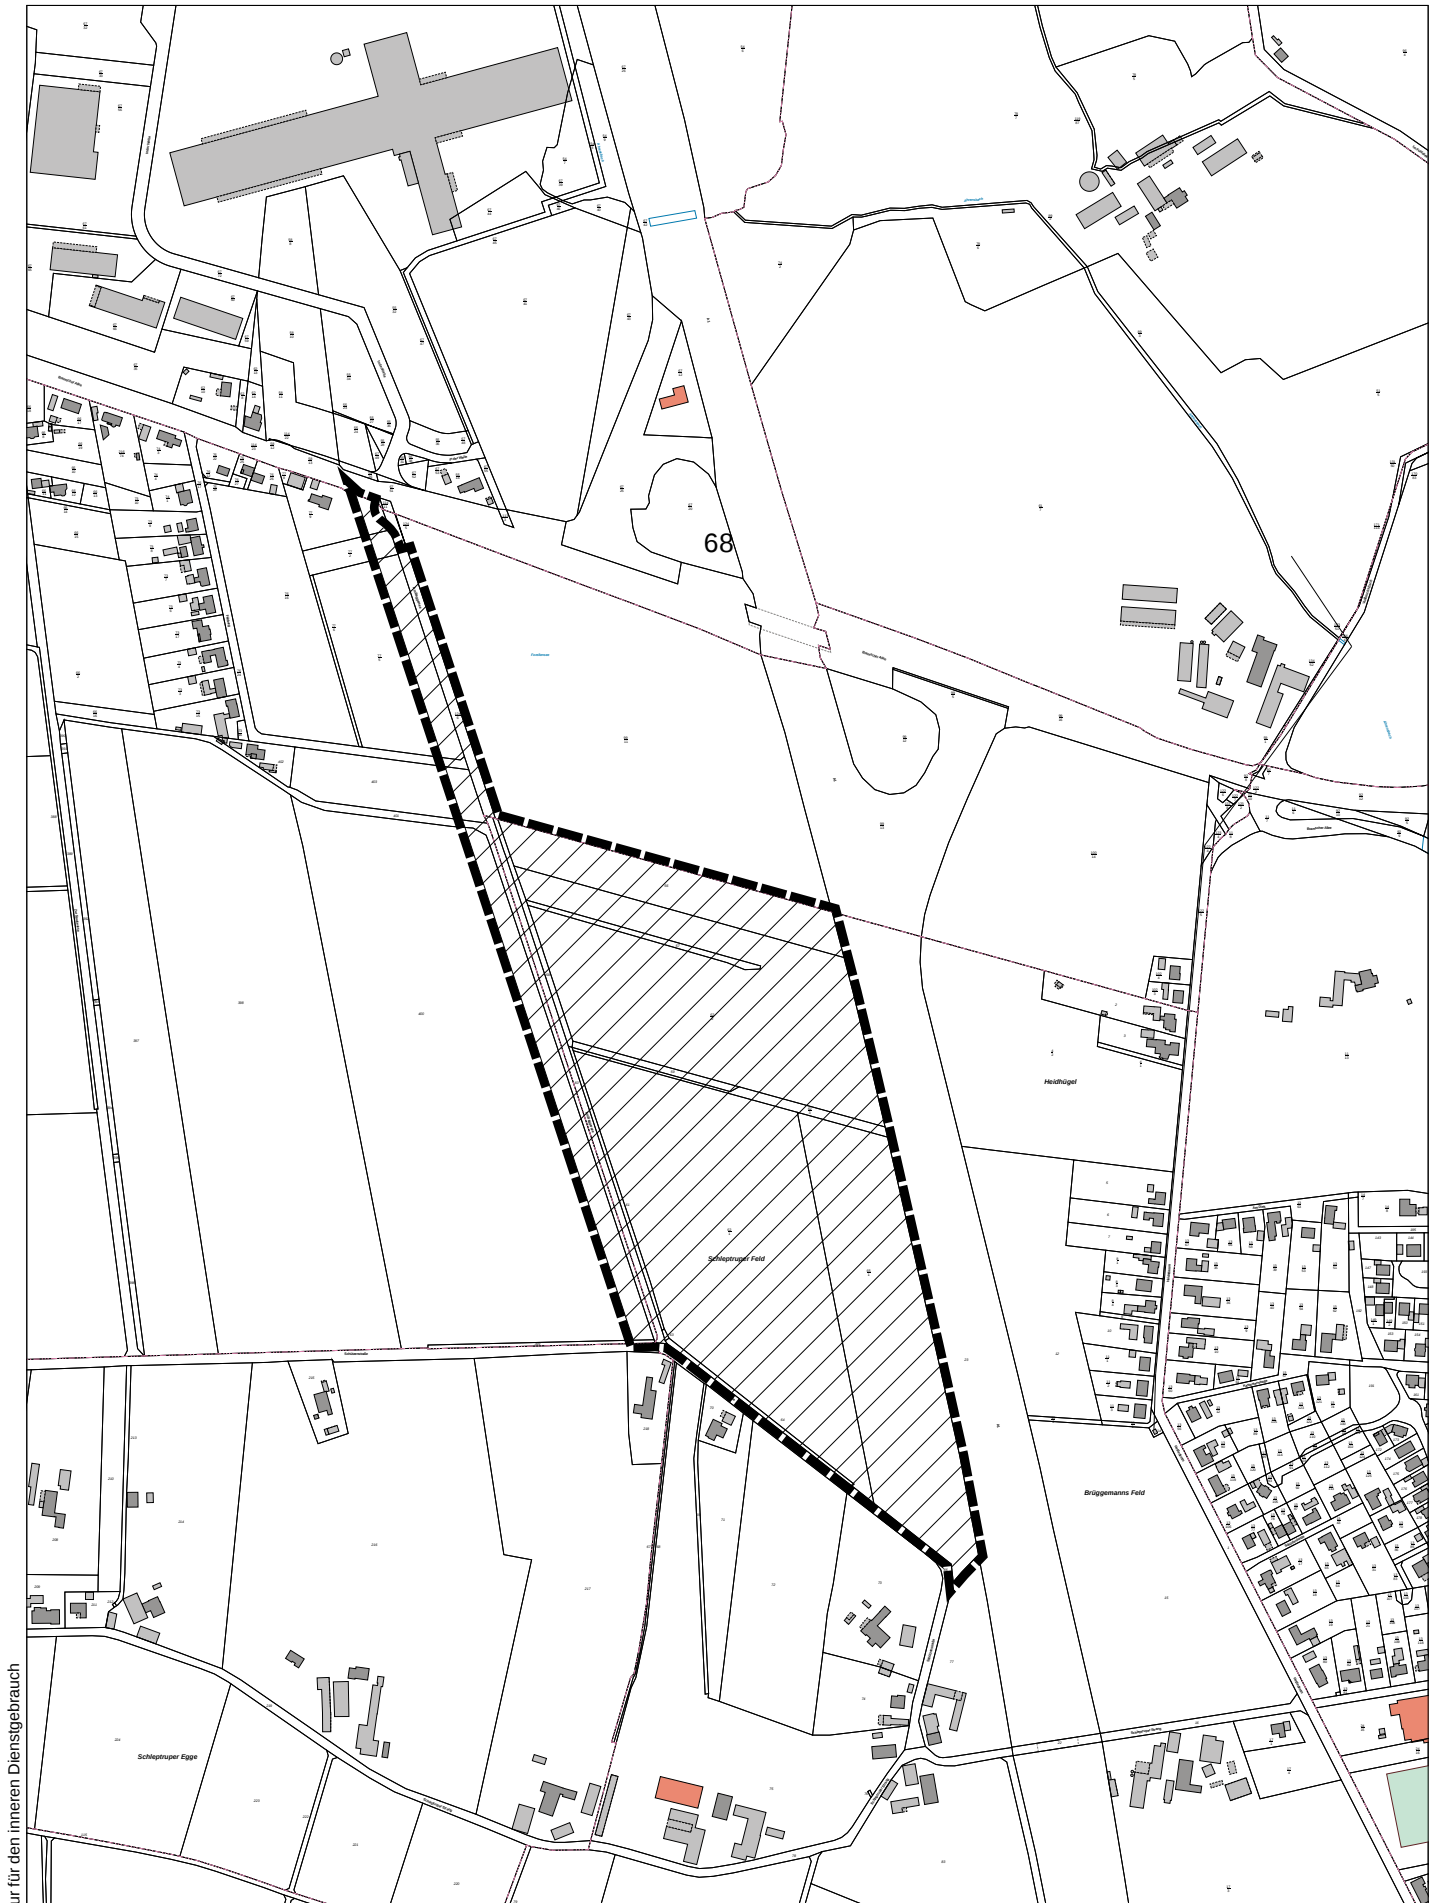

Nur für den inneren Dienstgebrauch



Stadt Bramsche
Der Bürgermeister
Hasestraße 11
49565 Bramsche

Sachbearbeiter:	Drewes/Brune
Unterschrift:	
Zeichnung Nr.:	
Datum: 12.08.26	Maßstab: 1:7000