


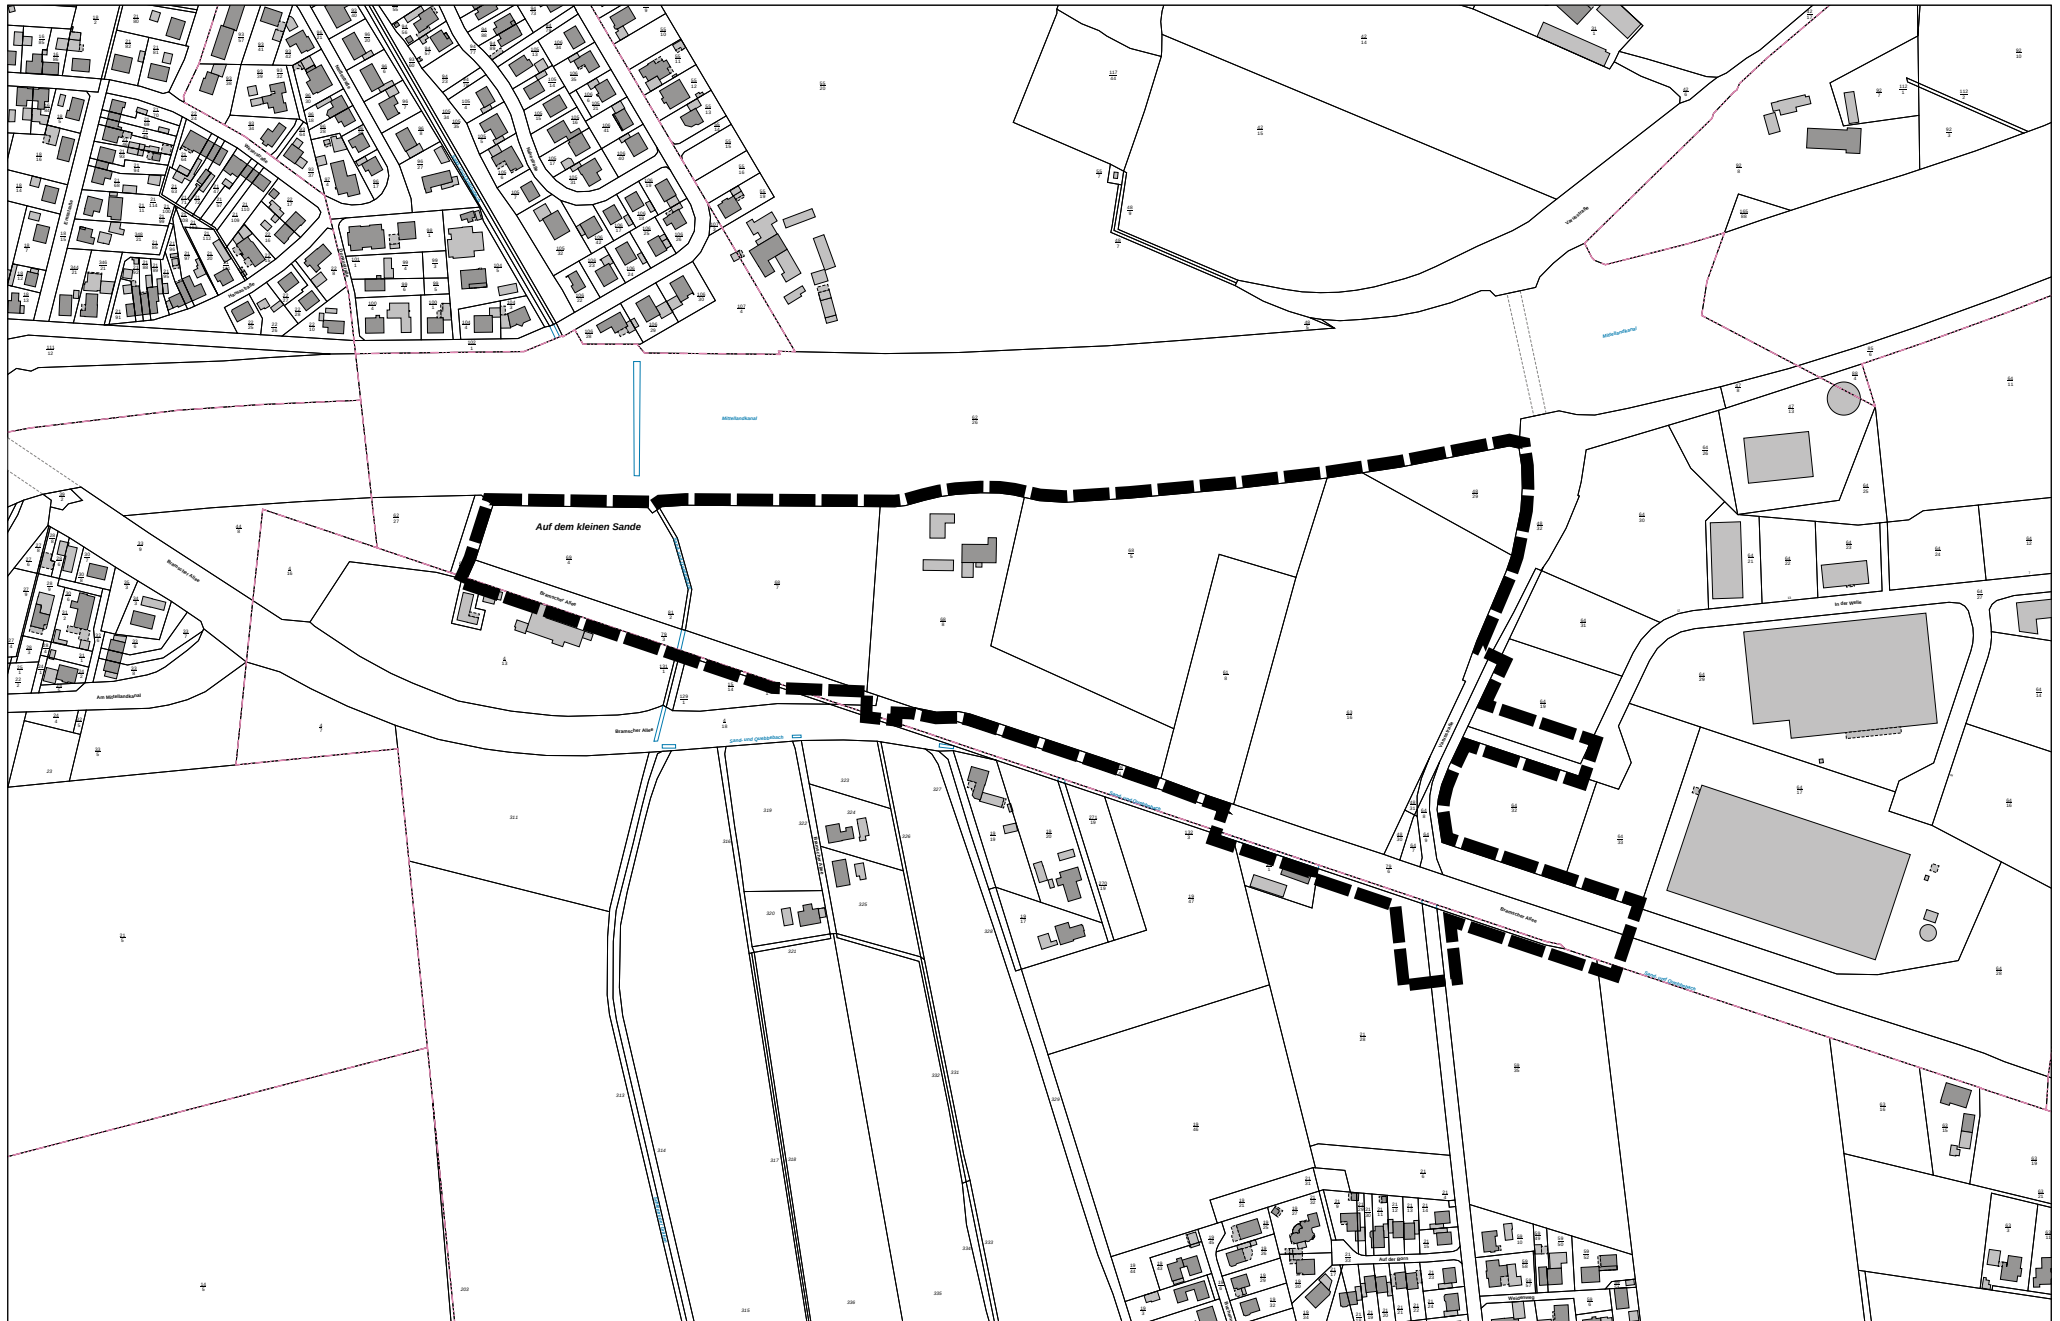

Stadt Bramsche
Der Bürgermeister
Hasestraße 11
49565 Bramsche

Sachbearbeiter:	
Unterschrift:	
Zeichnung Nr.:	
Datum: 08.06.26	Maßstab: 1:5000