



Gestaltung der Lärmschutzwand

Sanierungsgebiet Bahnhofsumfeld

Vorstellung im ASU 08.09.2026






Planungstand Lärmschutzwand




- Erteilung der Baugenehmigung vom Landkreis Osnabrück im Mai 2026
- Derzeitige Bearbeitung der Gestaltung der LSW
- Fertigstellung und Prüfung der Ausschreibungsunterlagen zur Baumaßnahme LSW
- Rodungsmaßnahmen ab Oktober 2026 möglich
- Baubeginn Frühjahr 2027 möglich



Planungsstand – Zeitplan

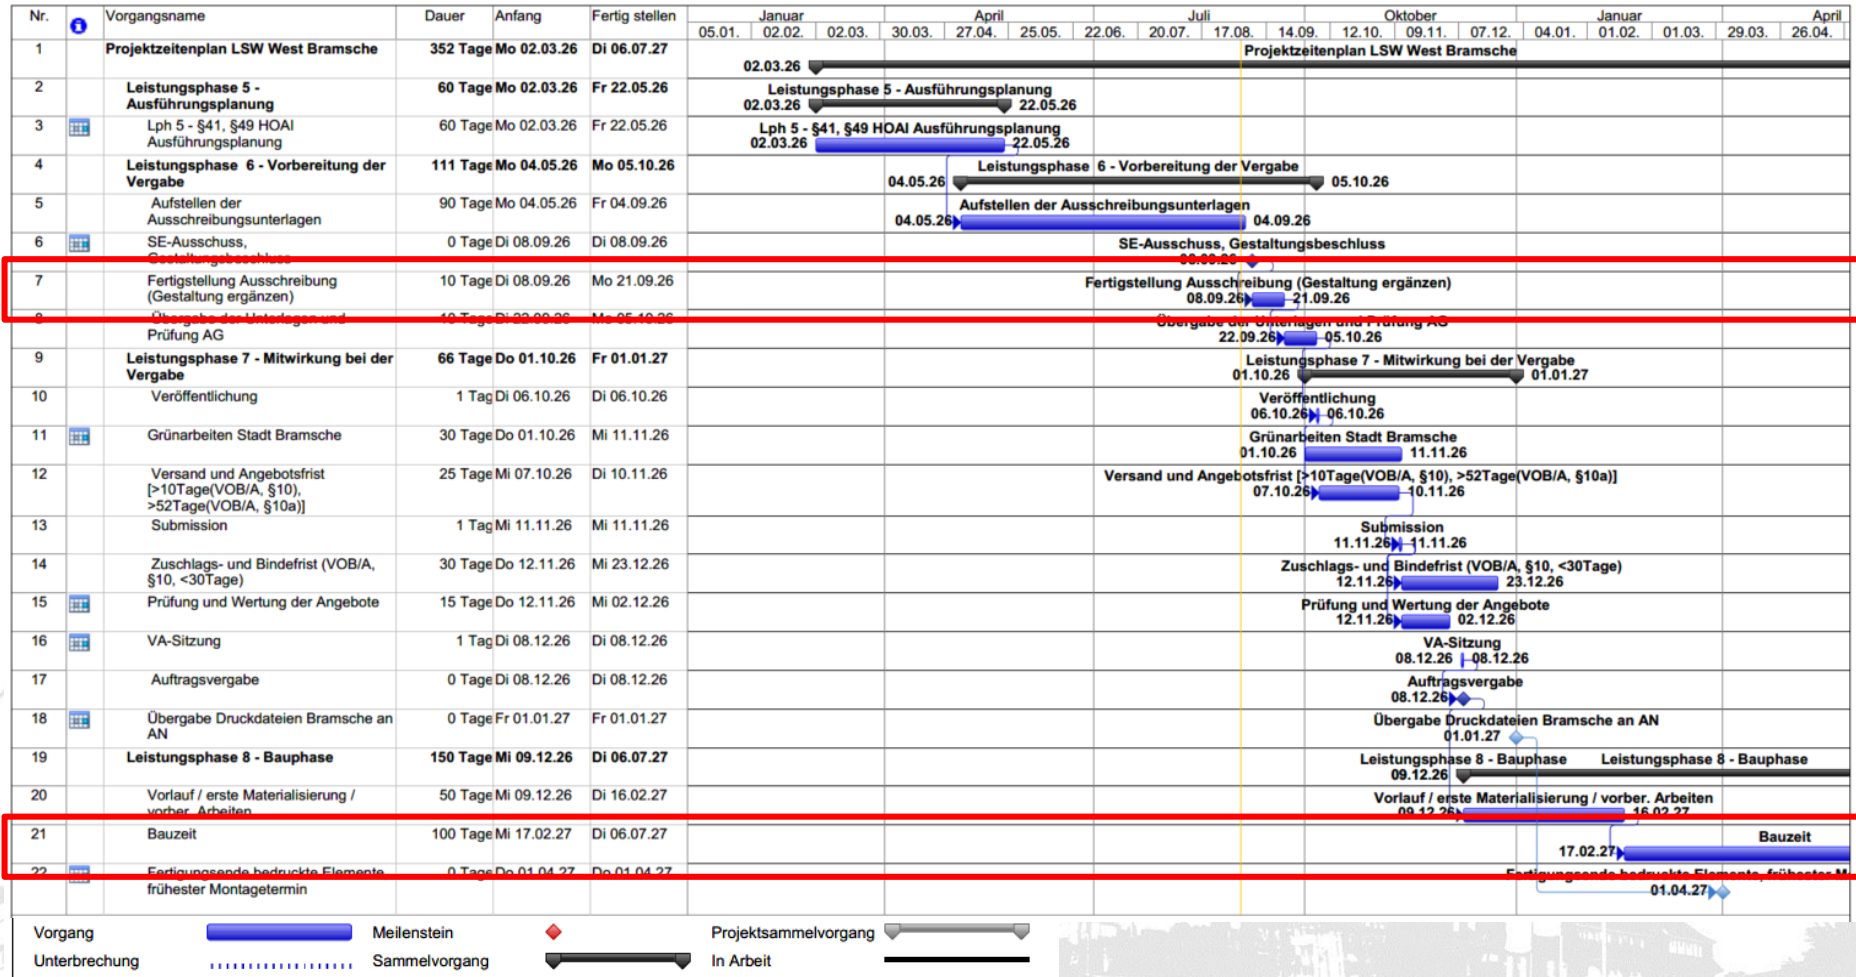

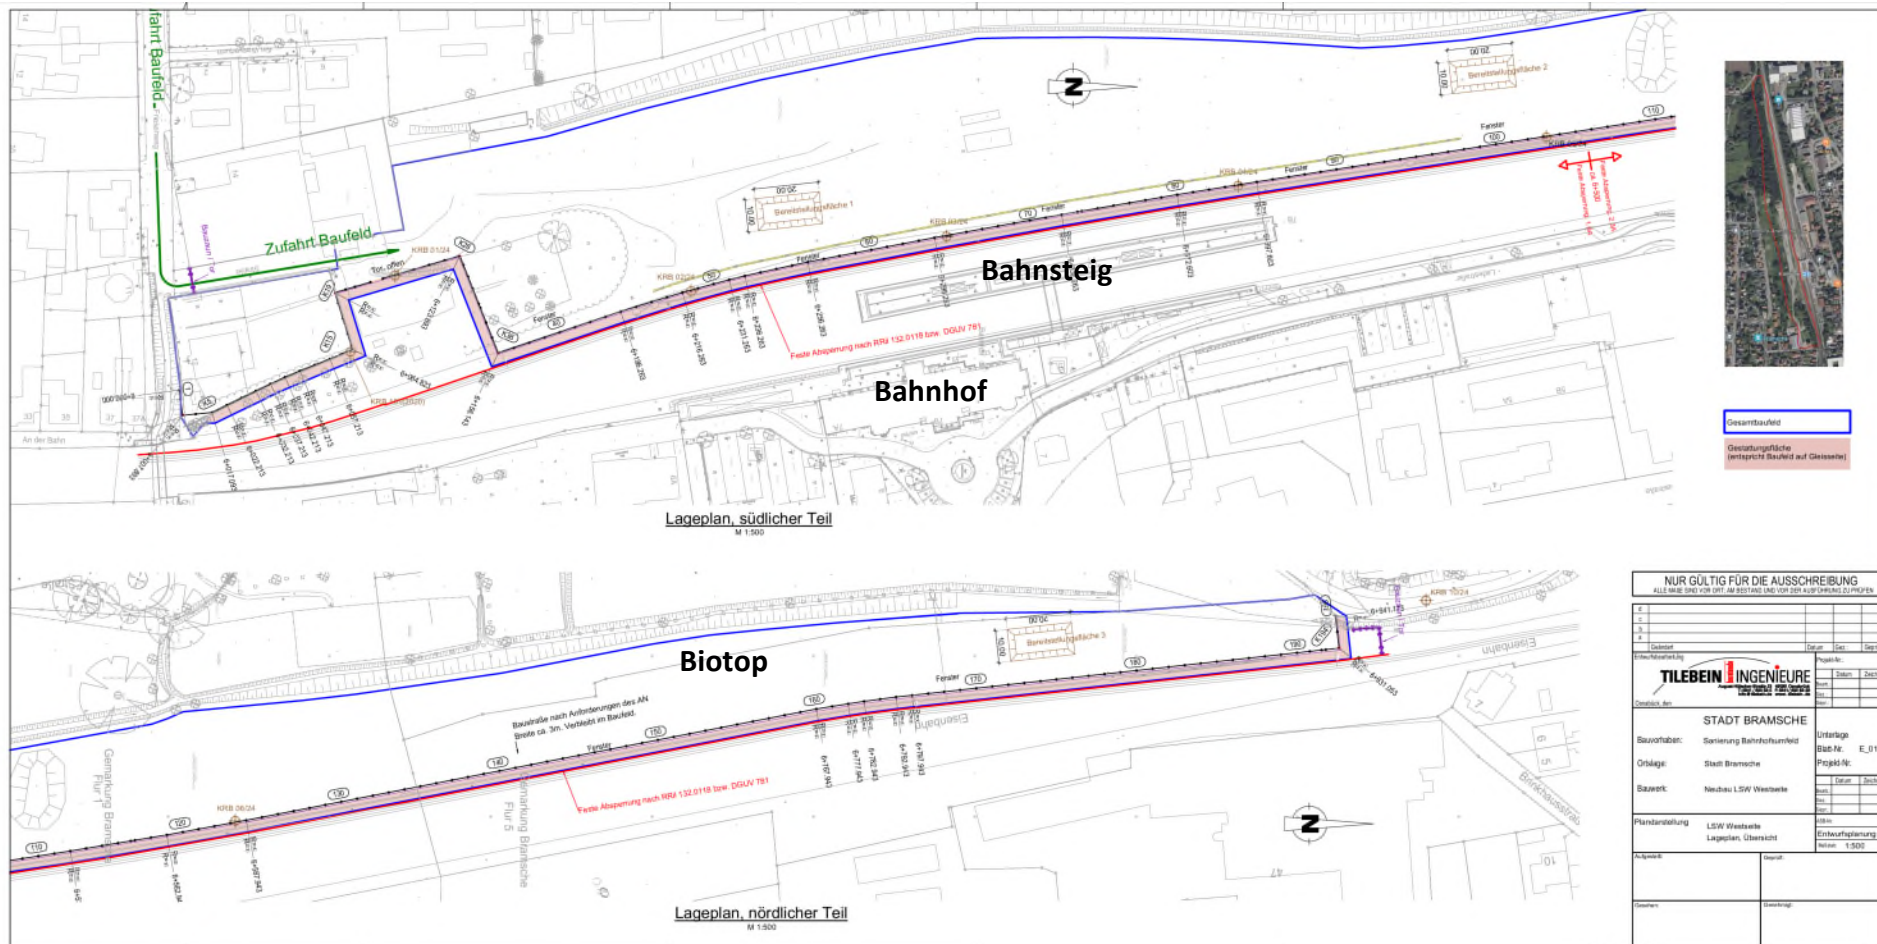




Gestaltung





Vorgaben der Deutschen Bahn

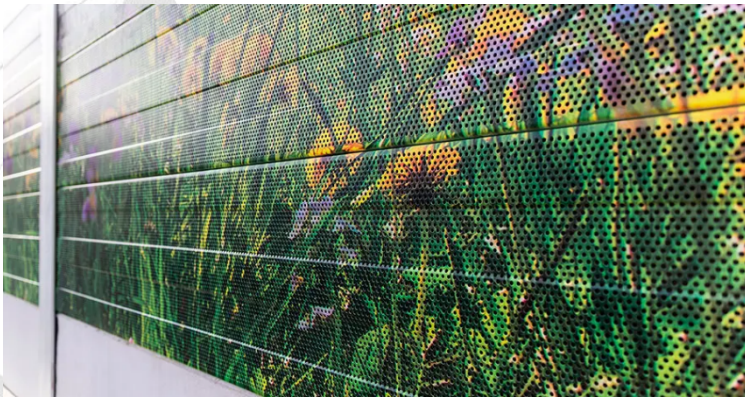



Negativbeispiel B68






Gestaltungsentwurf Bahnseite




Bramscher Rot

- In verschiedenen Nuancen
- Lärmschutzwandelemente
5m x 1m in verschiedenen Rottönen

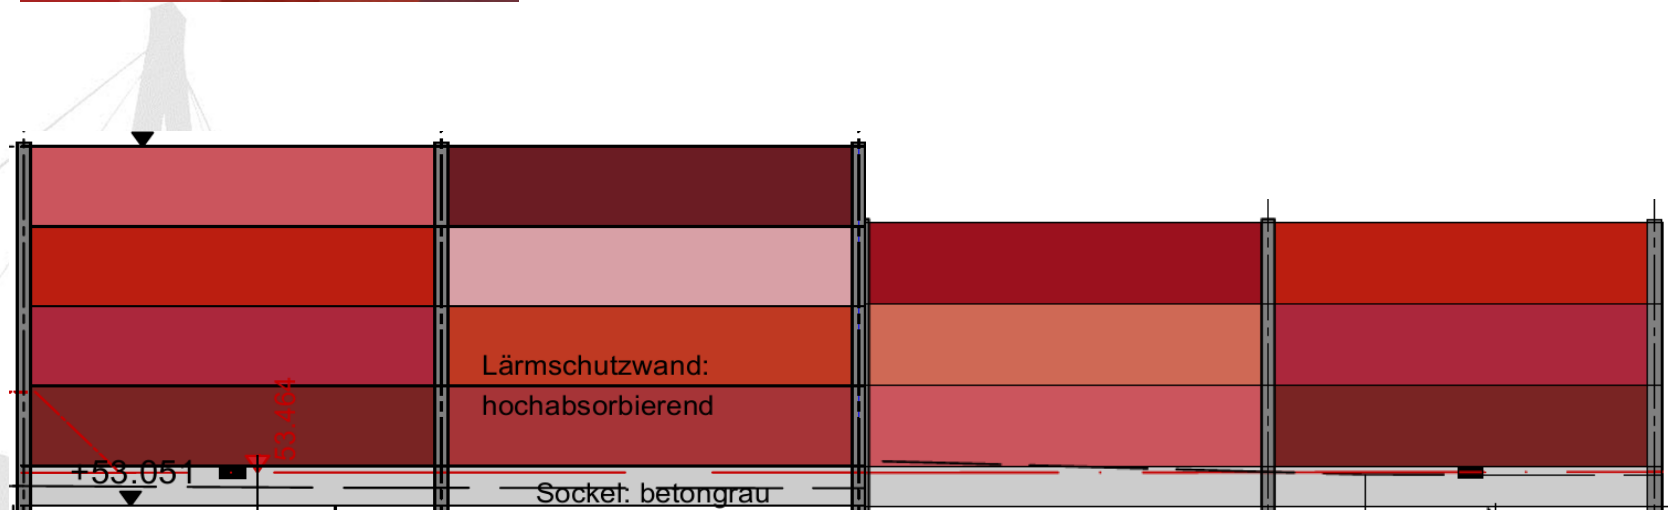



Gestaltungsentwurf Bahnseite

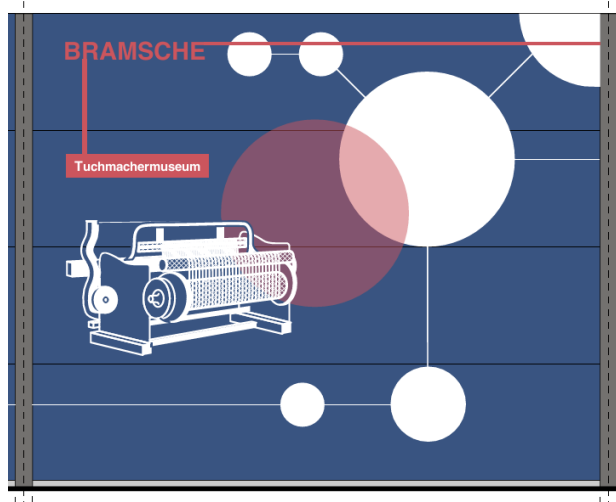


Bramscher Landmarks und Ortsteile


- Blau angelehnt an das Bramscher Wappen
- Verbindung durch rote Akzente zum roten Kacheldesign
- Einzelne Elemente als Verbund gestaltet

Beispiele:


Achmer

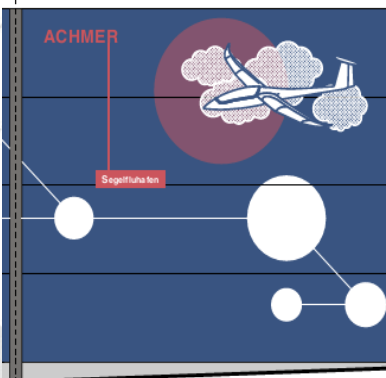


Tuchmachermuseum

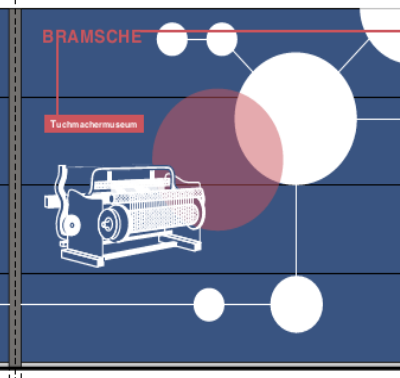

Ehrenmal Bramscher Berg

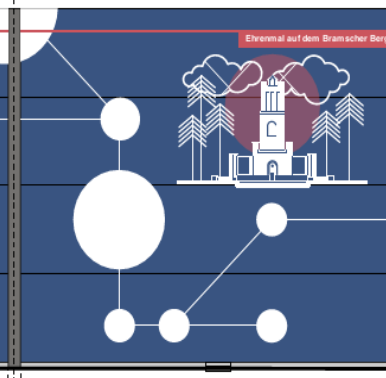


Hasensee

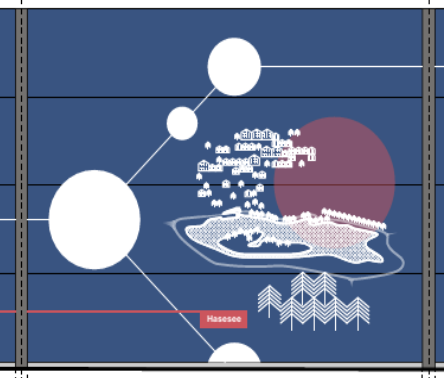




Gestaltungsentwurf Übergänge

Bramscher Landmarks und Ortsteile (bspw. jeder dritte Abschnitt)

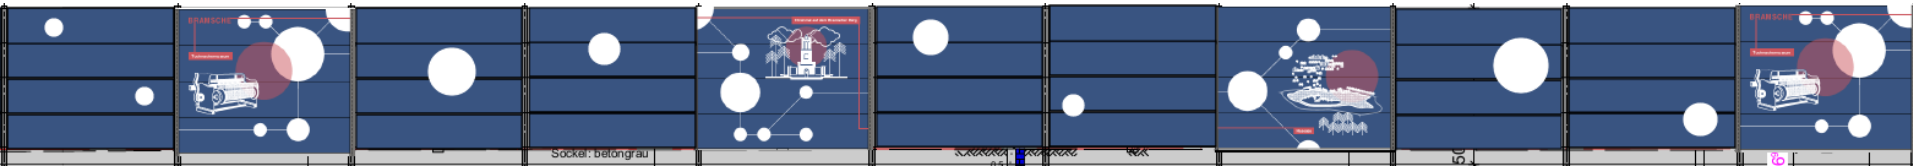


Übergang zu roten Kacheln

Fenster

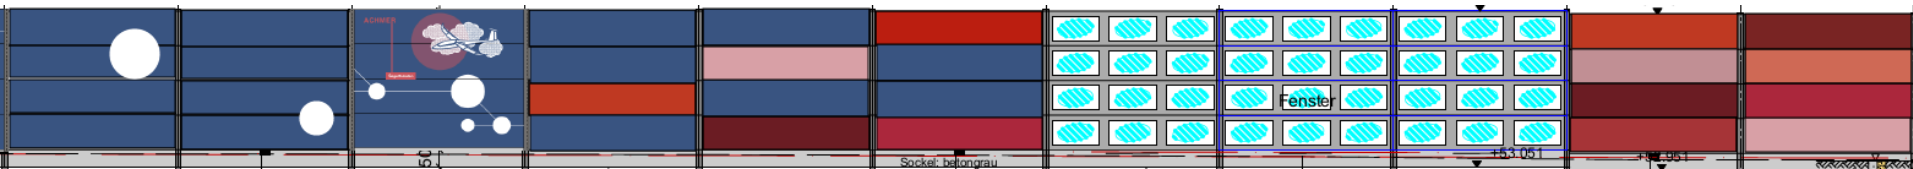

Roten Kacheln


Höhenversprung

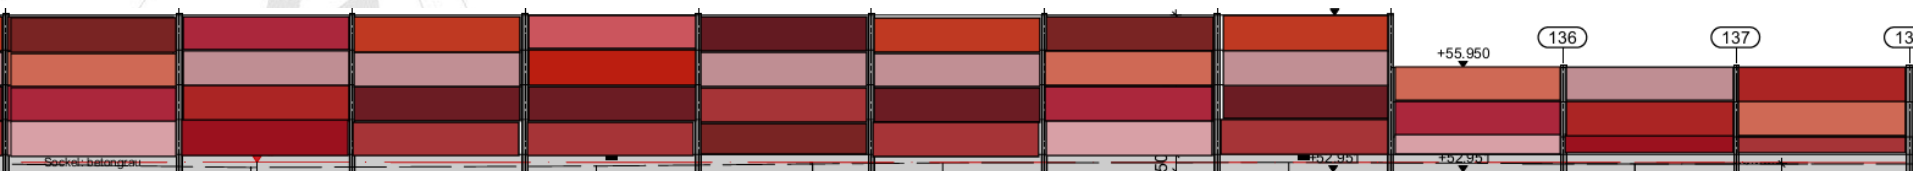



Gestaltungsentwurf Gesamtbild Bahnseite

Landmarks und Ortsteile auf Höhe des Bramscher Bahnhofs

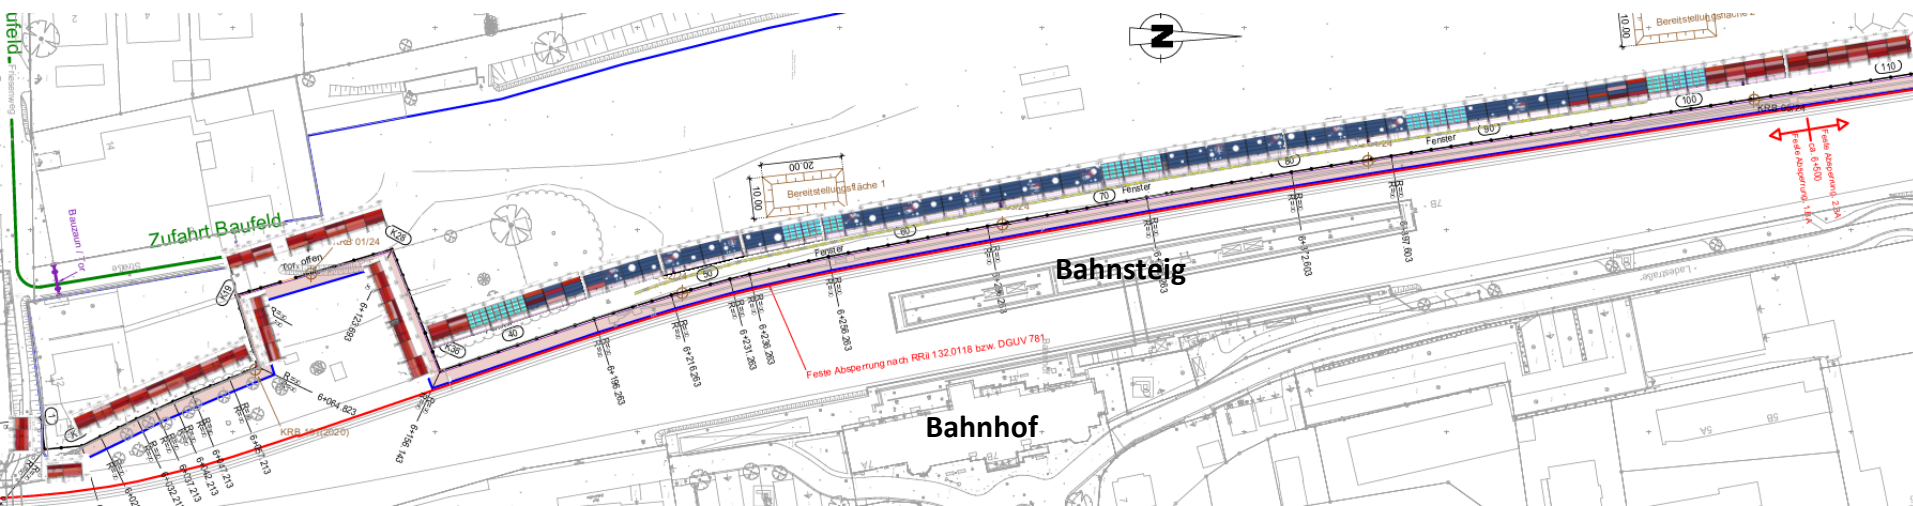


- Image-Wirkung und Aushängeschild auf Höhe des Bramscher Bahnhofs
- Landmarks- und Ortsbild-Gestaltung auf einer Länge von 60-70m zwischen den Sichtfenstern
- Sichtfenster von 15m



Gestaltungsentwurf Gesamtbild Bahnseite


Rote Kacheln im weiteren Verlaufe

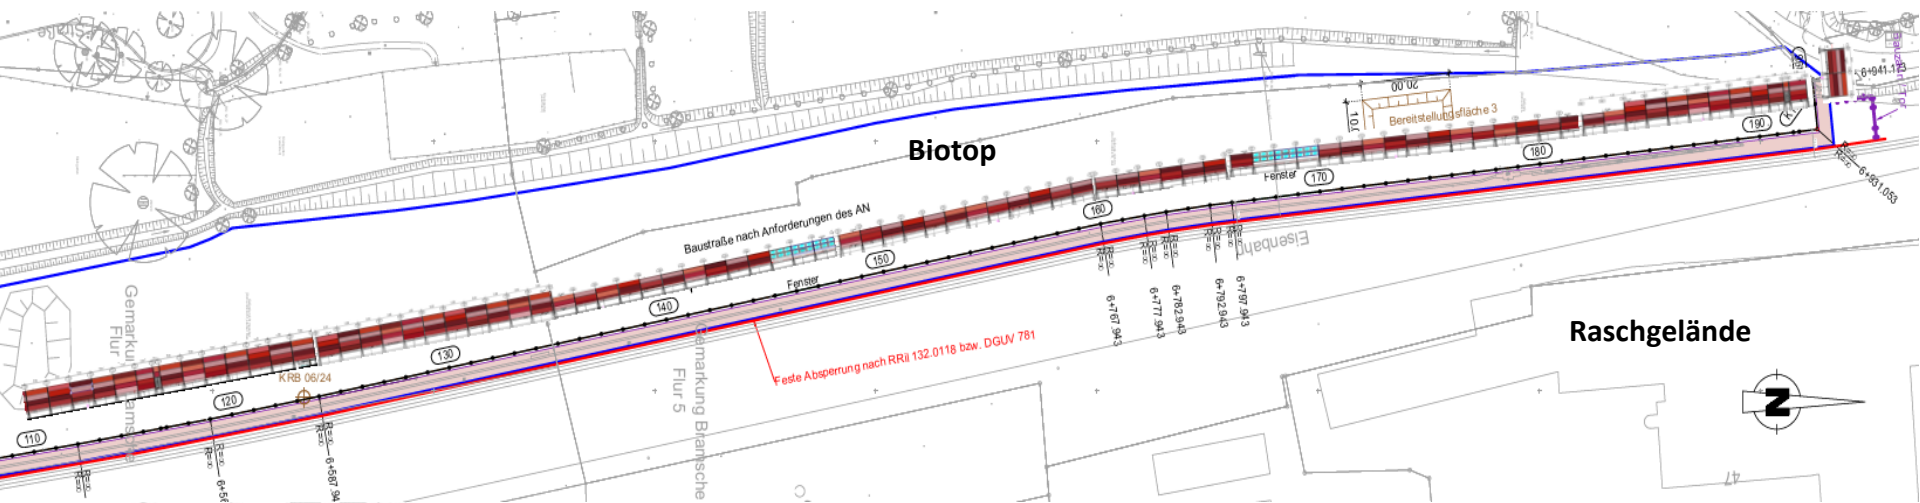

- Reduzierung der Höhe von 4m- Elementen auf 3m- Elemente auf Höhe des Biotops
- Sichtfenster von 15m



Farbvariante Bahnseite

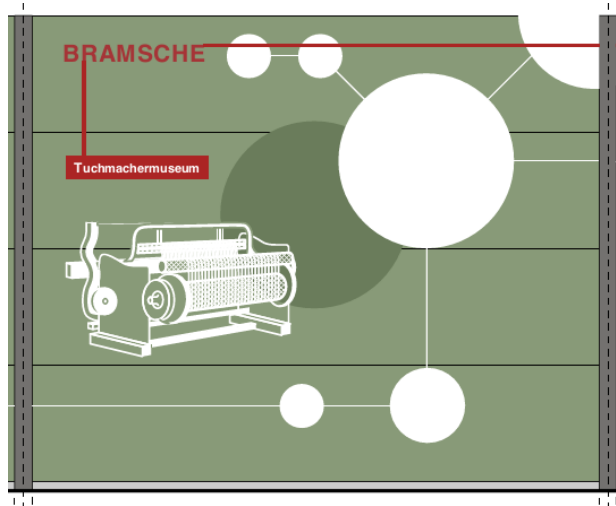


Bramscher Landmarks und Ortsteile


- Natürlicher Grünton
- Verbindung durch Rote Akzente zum roten Kacheldesign
- Einzelne Elemente als Verbund gestaltet

Beispiele:


Achmer

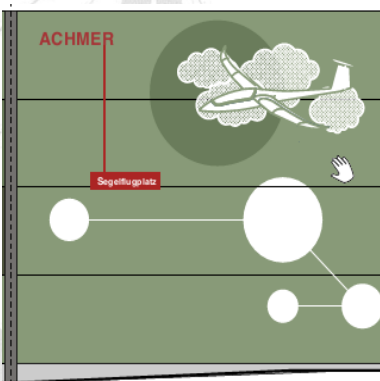


Tuchmachermuseum

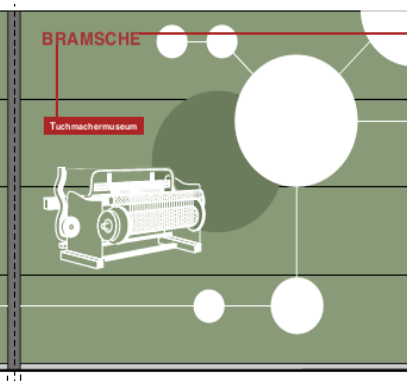

Ehrenmal Bramscher Berg

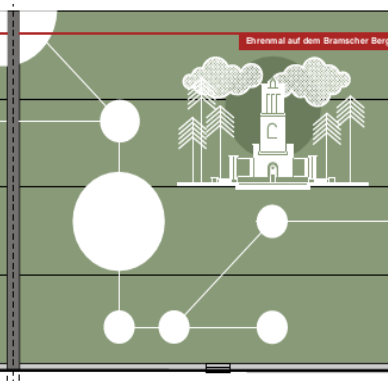

Hasee

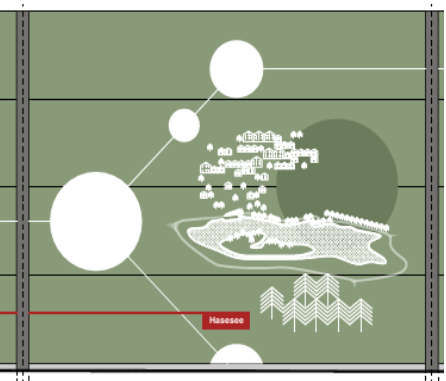




Gestaltungsentwurf Anwohnerseite

RAL 6001	RAL 6018	RAL 6032	RAL 6012
RAL 6002	RAL 6020	RAL 6033	RAL 6013
RAL 6004	RAL 6022	RAL 6034	RAL 6014
RAL 6007	RAL 6024	RAL 6000	RAL 6015
RAL 6008	RAL 6025	RAL 6003	RAL 6016
RAL 6009	RAL 6026	RAL 6005	RAL 6019
RAL 6010	RAL 6028	RAL 6006	RAL 6021
RAL 6017	RAL 6029	RAL 6011	RAL 6027

Neutraler Grünton

- Bepflanzung vor der Lärmschutzwand zur Reduzierung der visuellen Wirkung der Wandhöhe

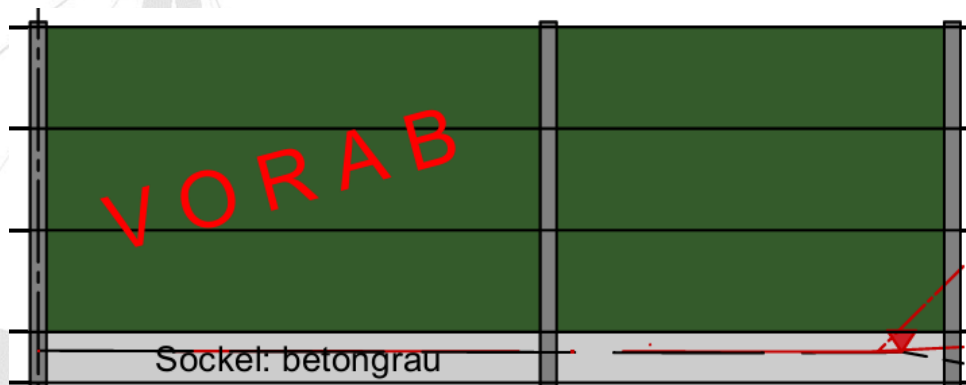



Zeitplan – Gestaltung Landmarks und Ortsteile

	Aug	Sep	Okt	Nov	Dez	Jan	Feb	Mrz
Rat				5* ³	10			18
Verwaltungsausschuss	27	10	8/29		8			16
A. f. Finanzen Wirtschaft und Personal					7			8
A. f. Feuerwehr u. Ordnung				30				1
A. f. Schule u. Jugend					1		23	
A. f. Soziales, Sport u. Kultur					2			3
A. f. Stadtentwicklung u. Umwelt		8.			3		25	
Ortsrat Achmer				11		27		
Ortsrat Bramsche				23			8	
Ortsrat Engter				19/10			4	
Ortsrat Epe				17			9	
Ortsrat Hesepe	27			16		18		
Ortsrat Kalkriese				17			11	
Ortsrat Lappenstuhl				12		28		
Ortsrat Pente	18			18			3	
Ortsrat Schleptrup				24		26		
Ortsrat Sögel				9		25		
Ortsrat Ueffeln				16			15	
Aufsichtsrat Stadtmarketing					9			
Gesellschafterv. Stadtmarketing		21						
Betriebsausschuss				26				
Aufsichtsrat Stadtwerke			27	3	14			

Gestaltungsbeschluss

- **November 2026:**
Ideenvorstellung und Beschluss Landmark/ Symbol der Ortsteile in den Ortsräten
- **Dezember 2026:**
Erarbeitung der Landmarks/ Symbole durch ein Planerbüro
- **Januar bis Februar 2027:**
Beschluss in den Ortsräten
- **Februar bis März 2027:**
Beschluss im ASU oder im VA ?



Gestaltung der Lärmschutzwand

Sanierungsgebiet Bahnhofsumfeld

Vorstellung im ASU 08.09.2026