


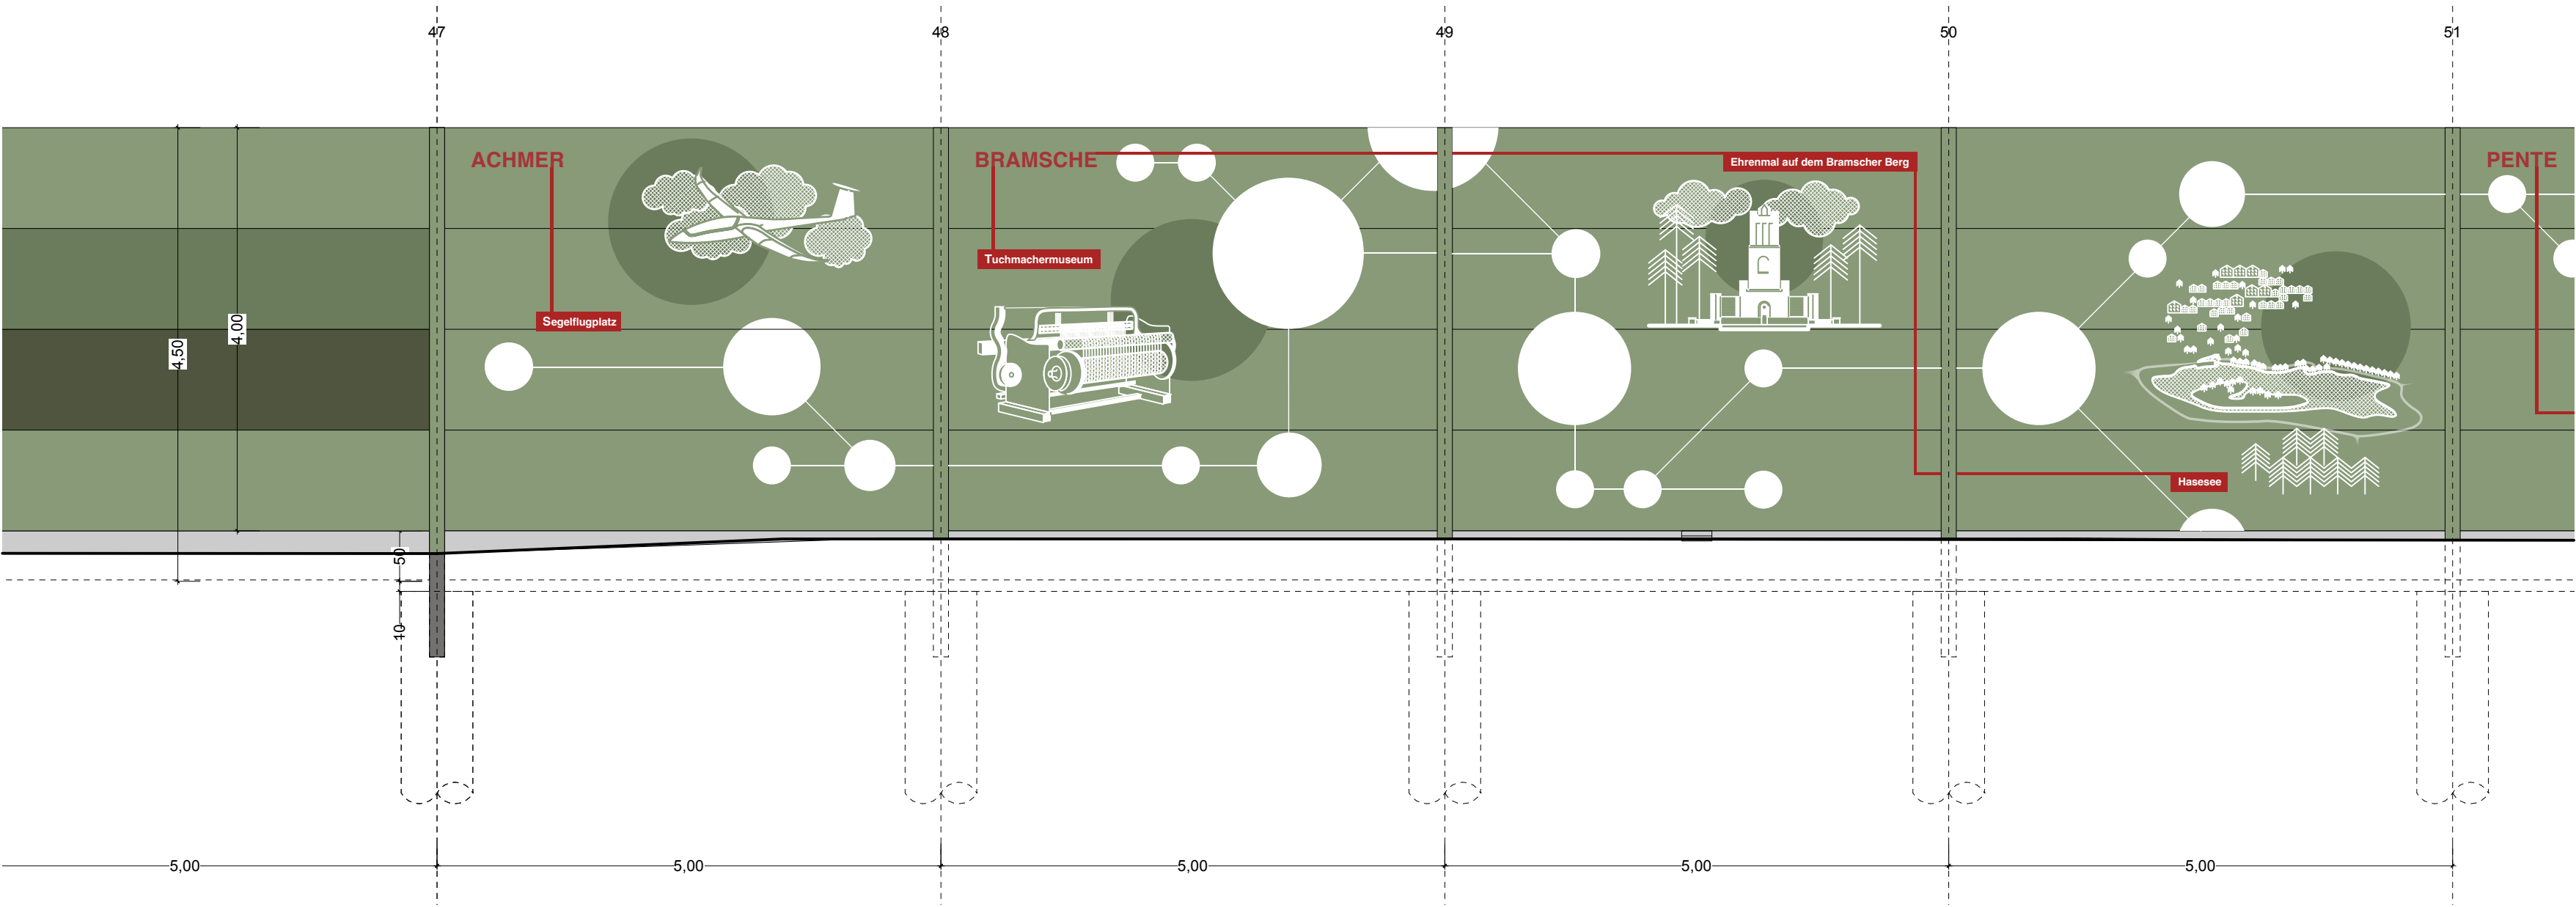

Lärmschutzwand

Variante 05 - grün/rot - grüner Posten

ARCHITEKTUR: <div>MIMA</div> MIMA ARCHITEKTUR EIMSBÜTTELER CHAUSSEE 23 20259 HAMBURG INFO@MIMA-ARCHITEKTUR.DE WWW.MIMA-ARCHITEKTUR.DE	BAUHERR: STADT BRAMSCHE HASESTRASSE 11 49565 BRAMSCHE	BAUVORHABEN: LÄRMSCHUTZWAND BRAMSCHE	0,5 / 0,295 19.08.26 maßstabslos
---	---	--	--