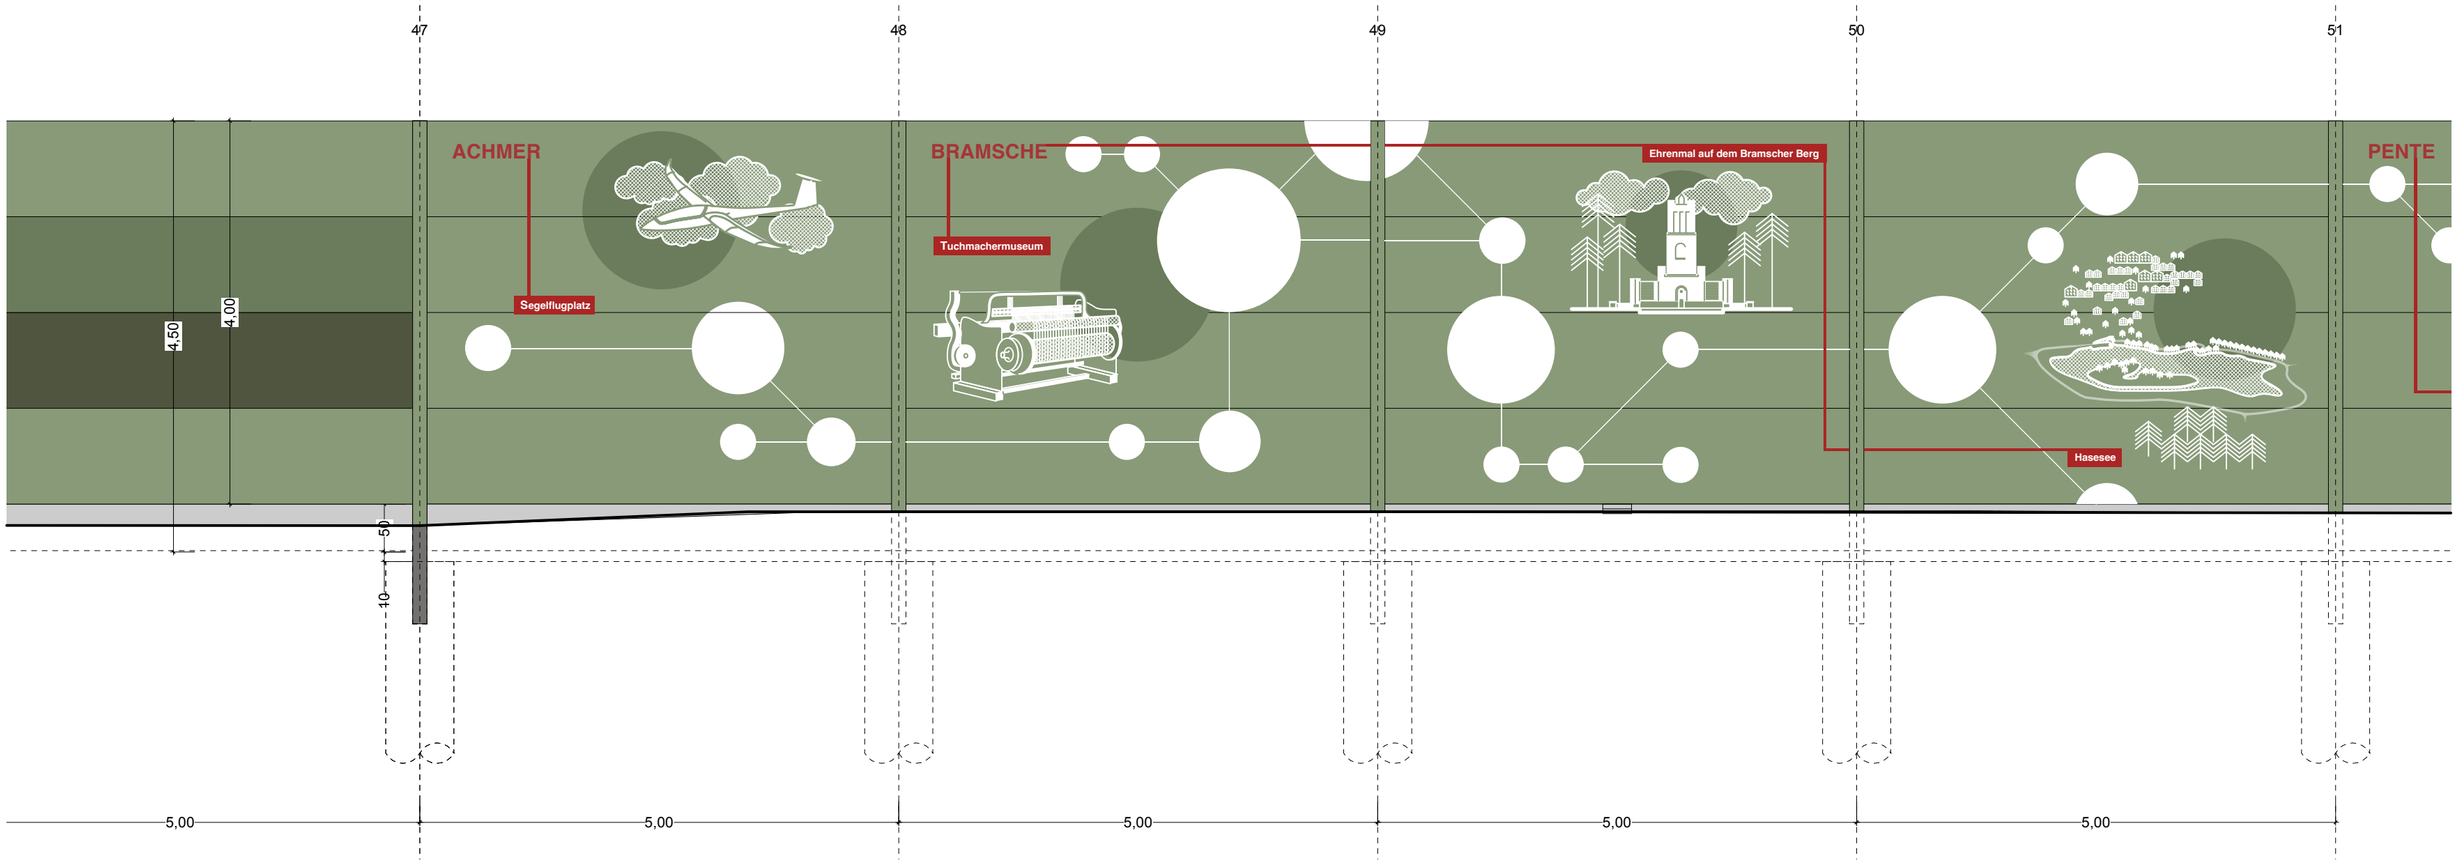


Lärmschutzwand

Variante 05 - grün/rot - grüner Posten

ARCHITEKTUR:

MIMA

MIMA ARCHITEKTUR
EIMSBÜTTELER CHAUSSEE 23
20259 HAMBURG
INFO@MIMA-ARCHITEKTUR.DE
WWW.MIMA-ARCHITEKTUR.DE

BAUHERR:

STADT BRAMSCHE
HASESTRASSE 11
49565 BRAMSCHE

BAUVORHABEN:

LÄRMSCHUTZWAND BRAMSCHE

0,5 / 0,295
19.08.26
maßstabslos