


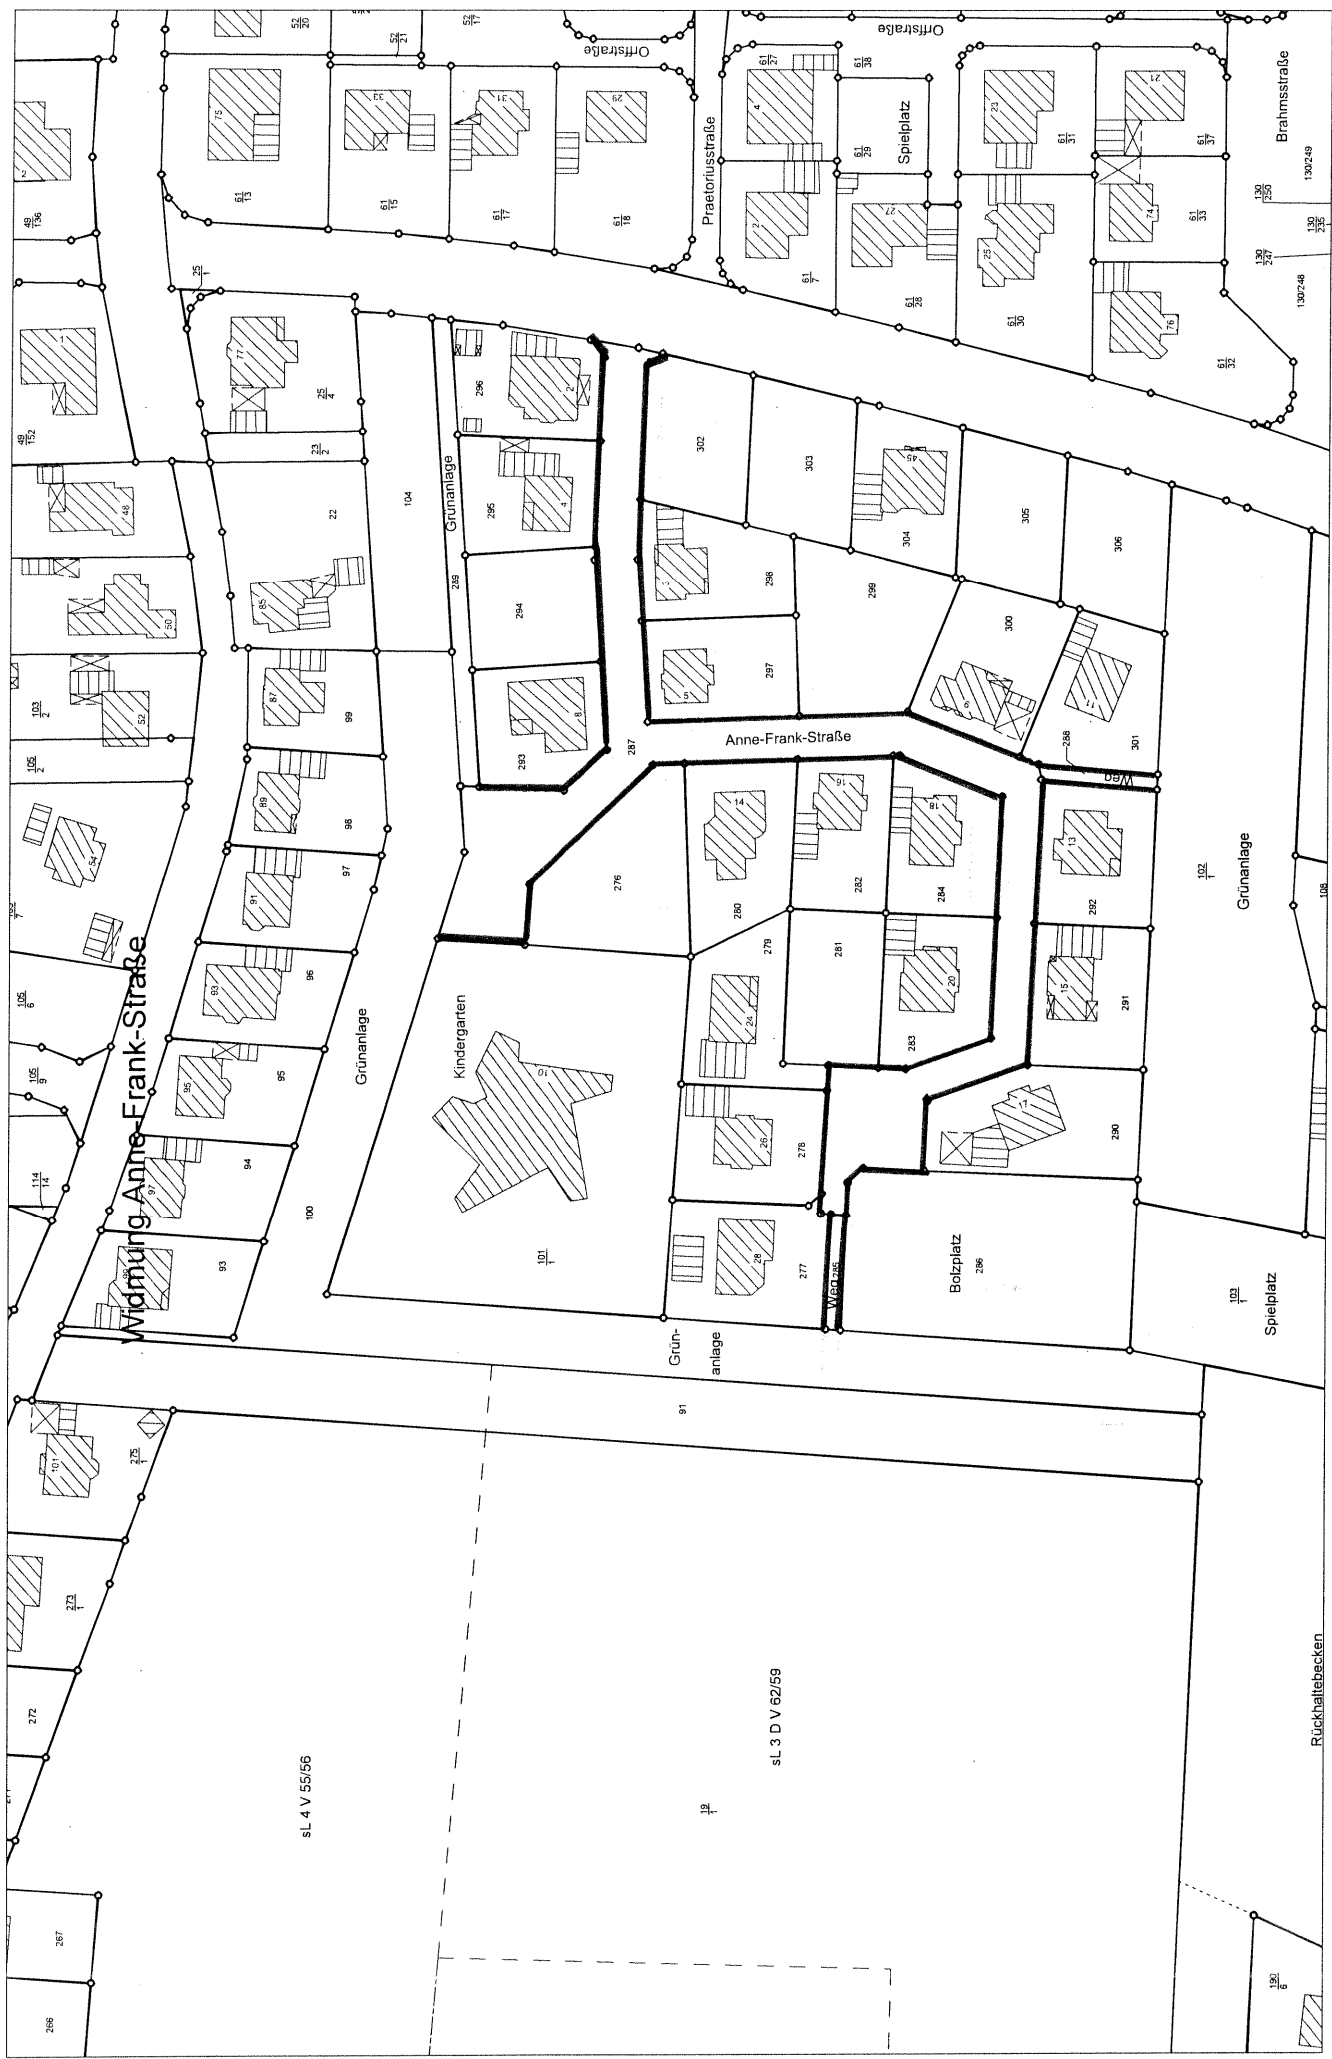

Widmung Anne-Frank-Straße

SL 4 V 55/56

SL 3 D V 62/59



Stadt Bramsche
Die Bürgermeisterin
Hasestraße 11
49565 Bramsche

Sachbearbeiter:	
Unterschrift:	
Zeichnung Nr.:	
Datum:	11.10.11
Maßstab:	1:1500