


# Absichtserklärung zu Einziehung von Wegen

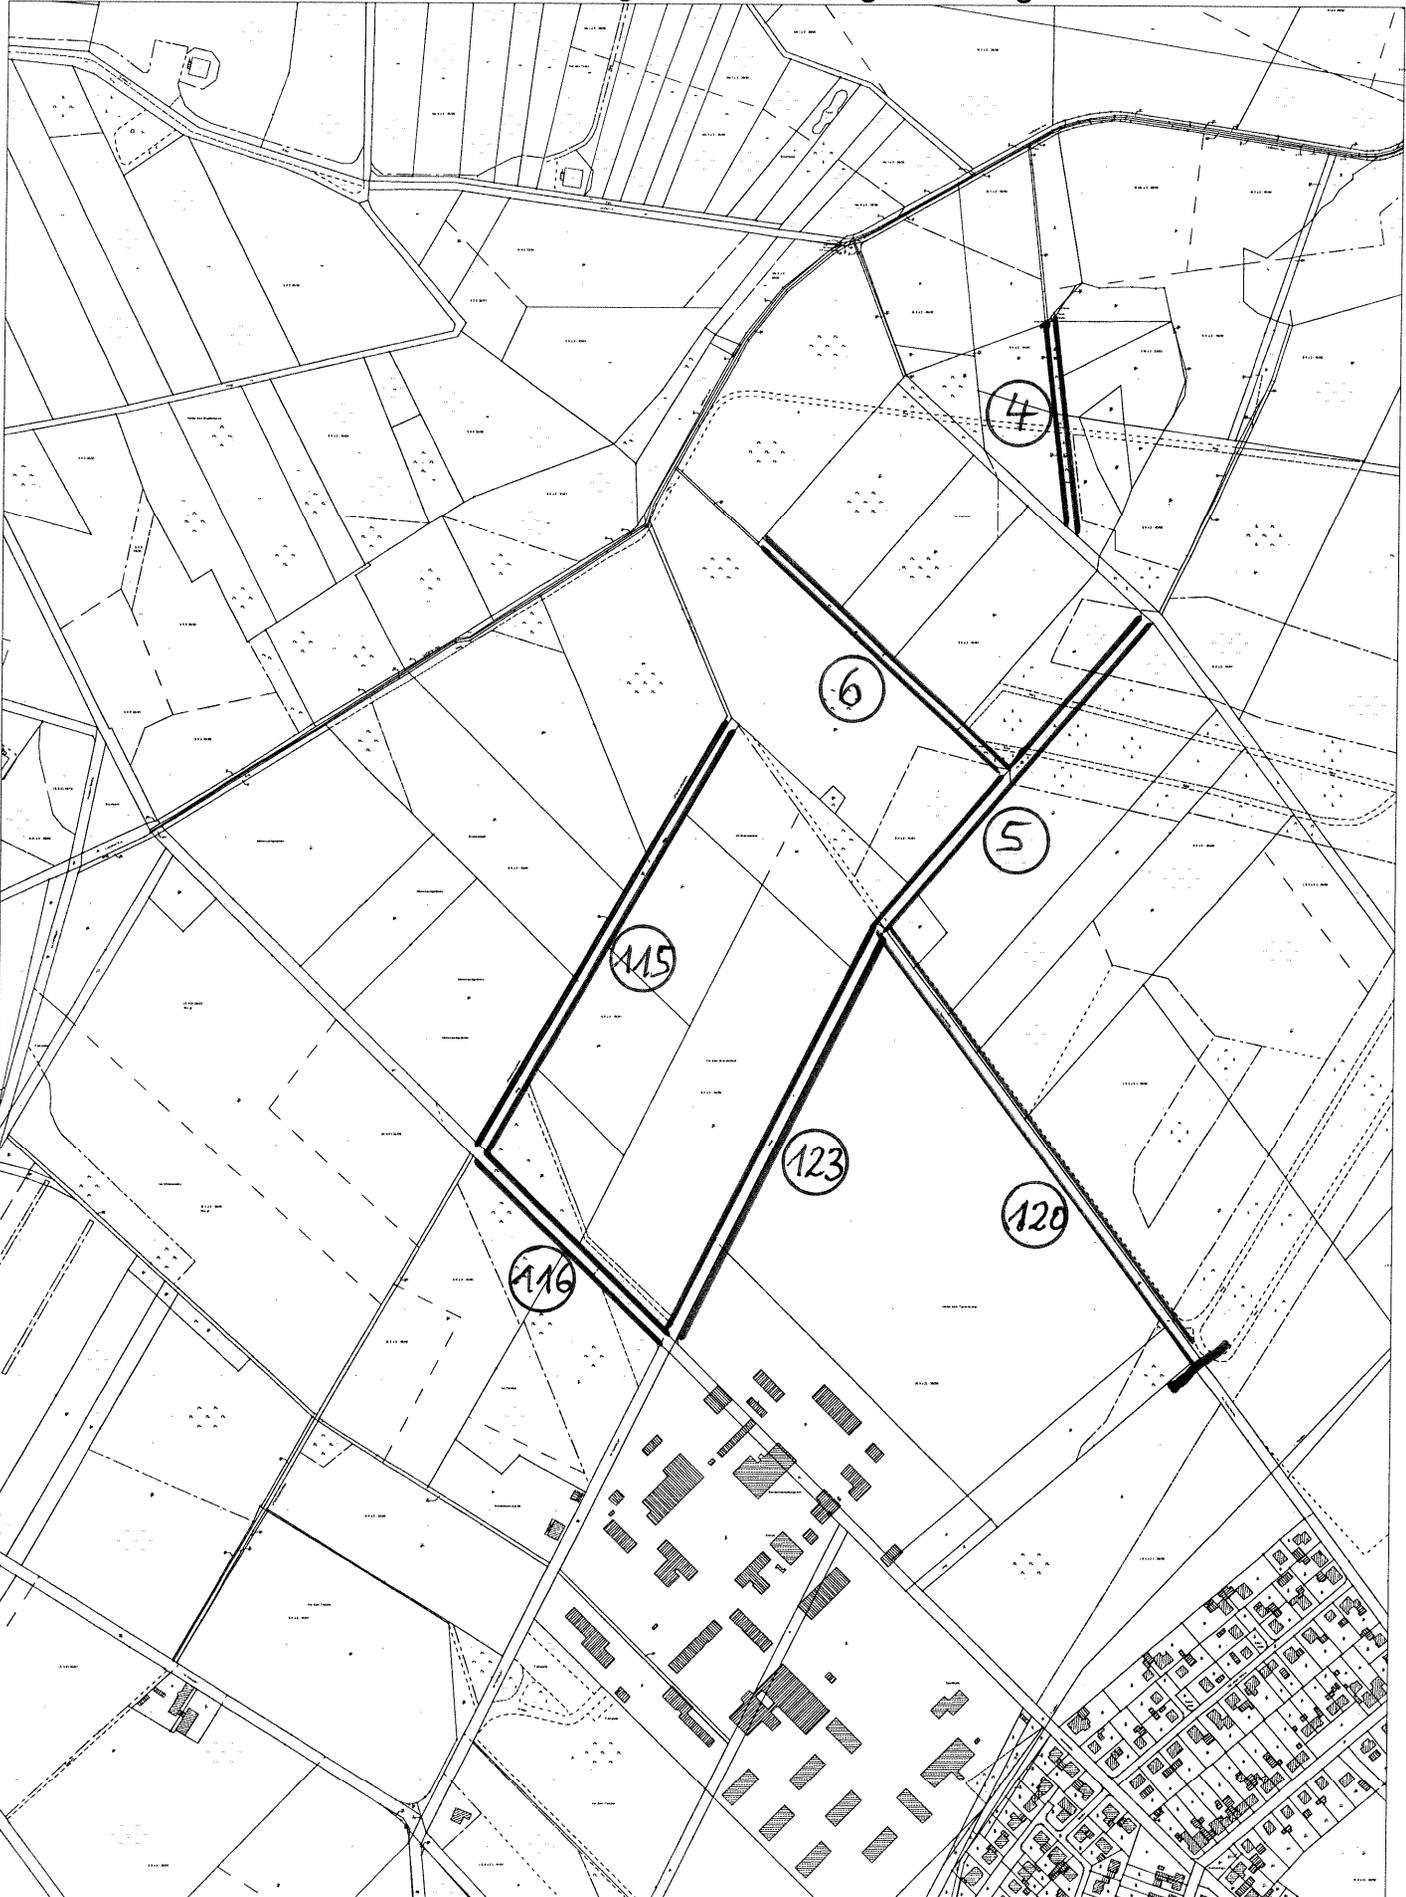

Nur für den inneren Dienstgebrauch



Stadt Bramsche  
Die Bürgermeisterin  
Hasestraße 11  
49565 Bramsche

Sachbearbeiter:	
Unterschrift:	
Zeichnung Nr.:	
Datum: 31.10.11	Maßstab: 1:7000