


Nur für den inneren Dienstgebrauch

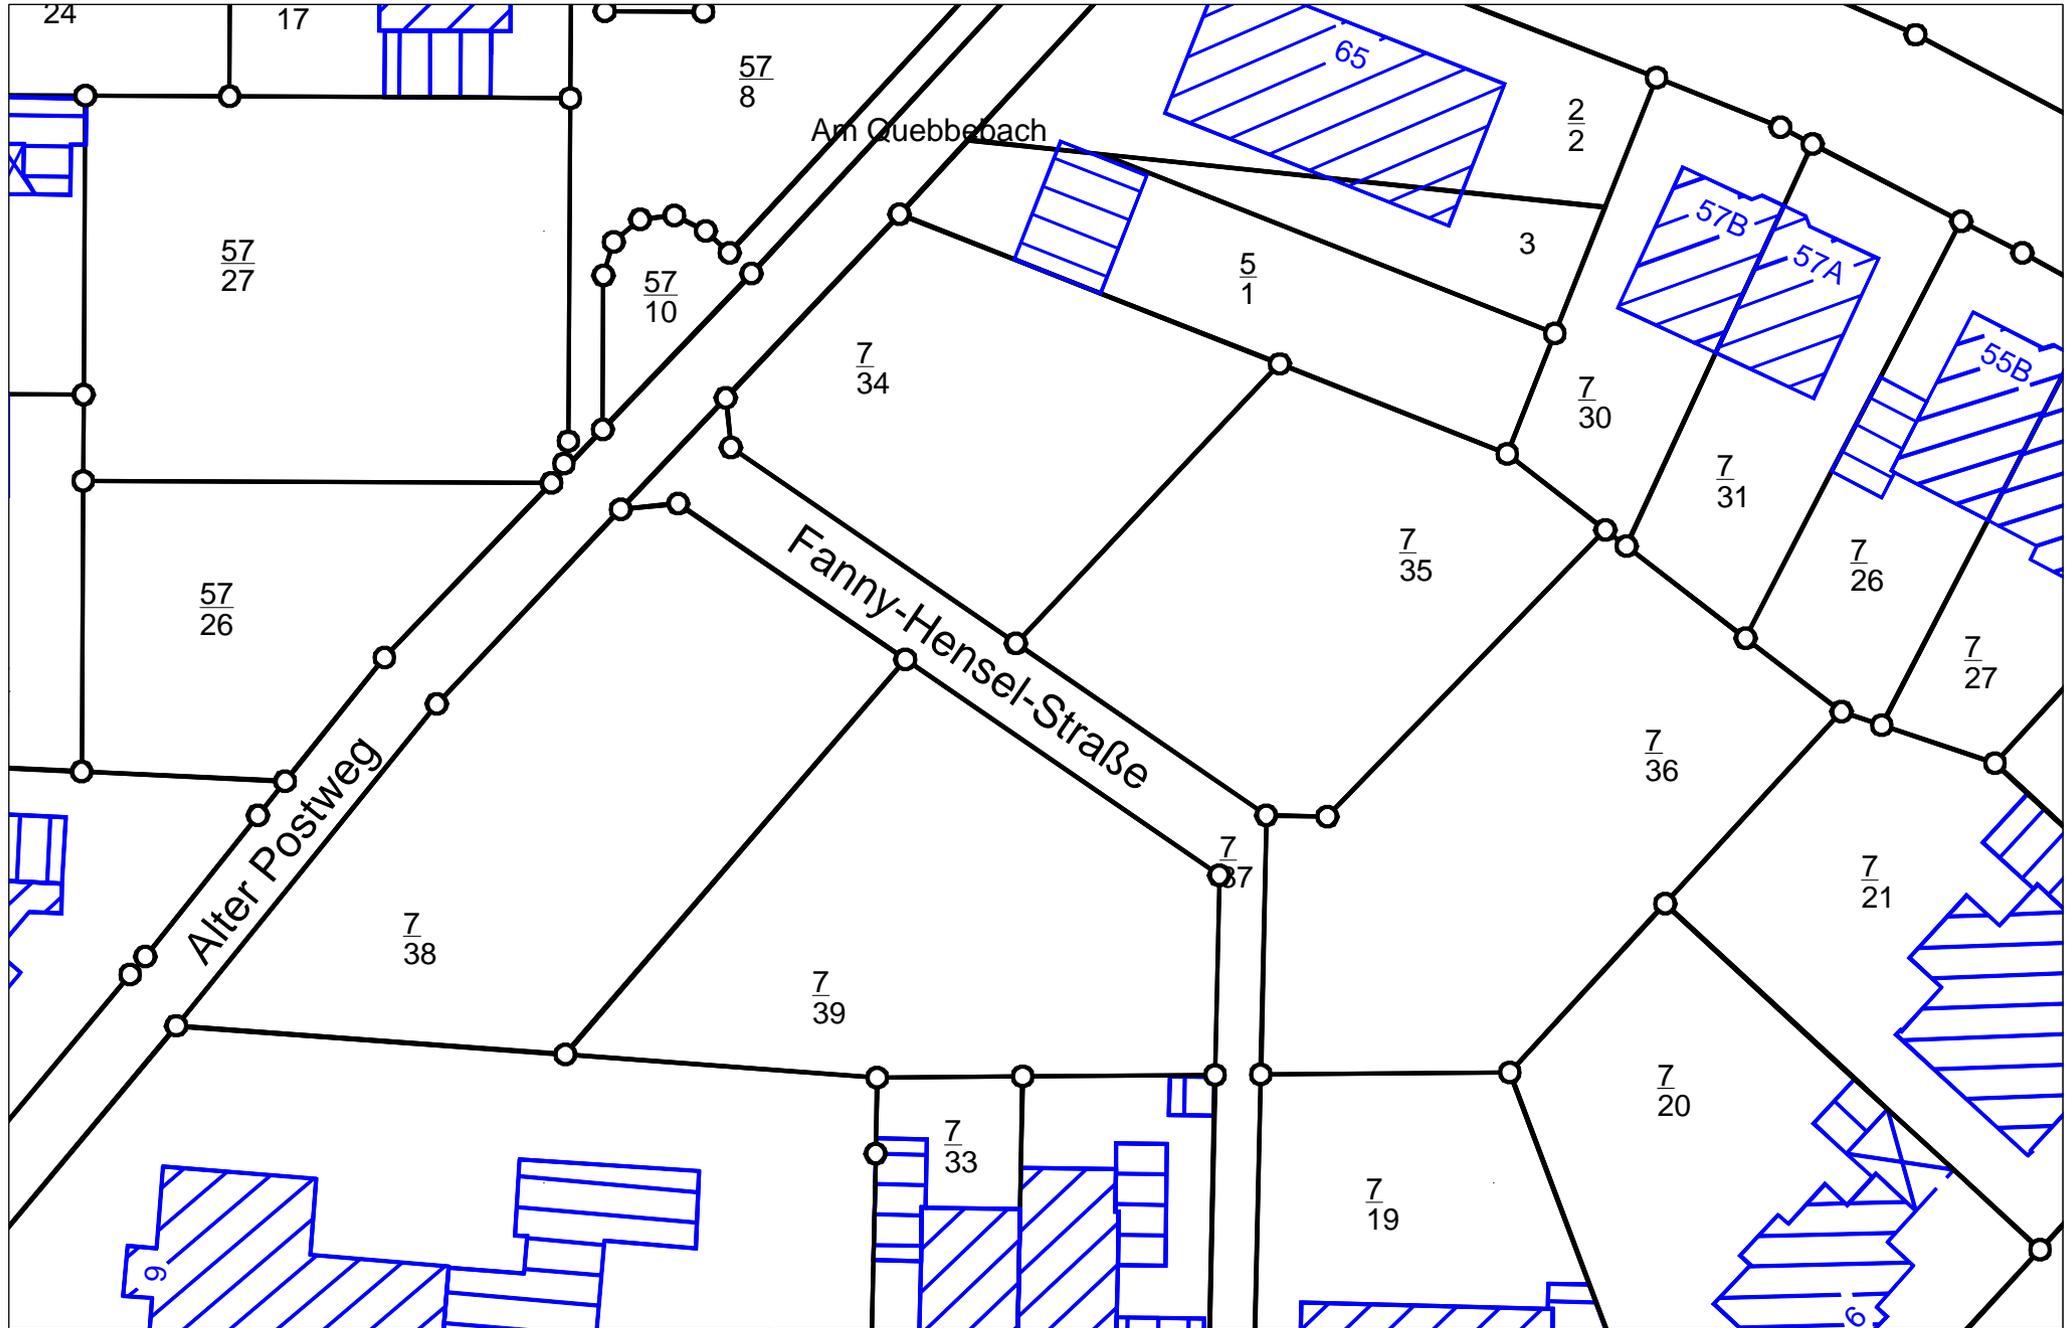

Stadt Bramsche
Die Bürgermeisterin
Hasestraße 11
49565 Bramsche

Sachbearbeiter:	
Unterschrift:	
Zeichnung Nr.:	
Datum: 20.09.11	Maßstab: 1:500