Anlage 2

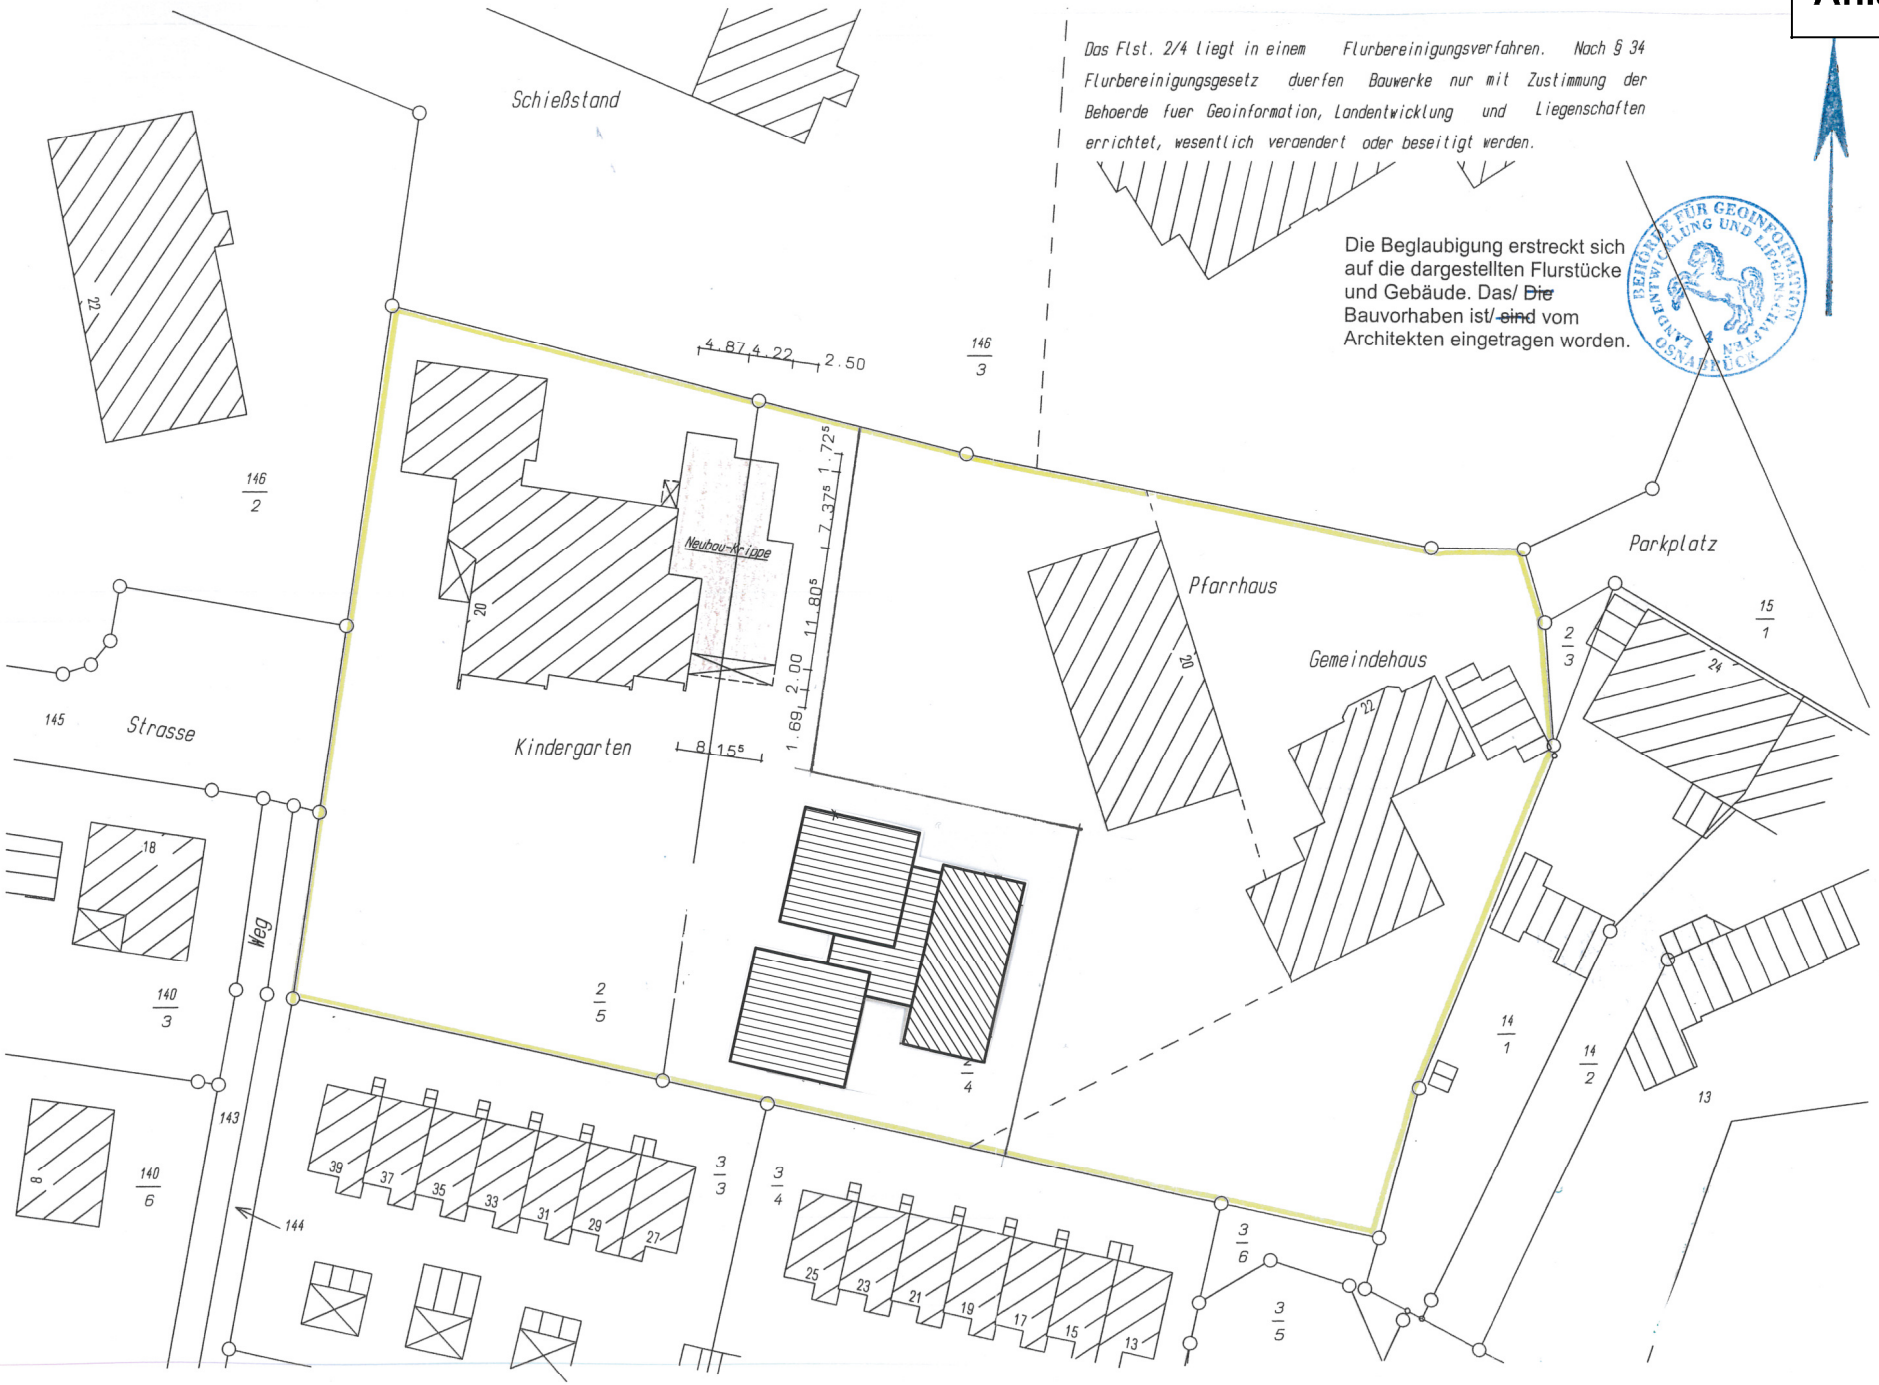
Das Flst. 2/4 liegt in einem Flurbereinigungsverfahren. Nach § 34 Flurbereinigungsgesetz duerfen Bauwerke nur mit Zustimmung der Behoerde fuer Geoinformation, Landentwicklung und Liegenschaften errichtet, wesentlich veraendert oder beseitigt werden.
Die Beglaubigung erstreckt sich auf die dargestellten Flurstücke und Gebäude. Das/ ~~Die~~ Bauvorhaben ist/ ~~sind~~ vom Architekten eingetragen worden.
BEHÖRDE FÜR GEOINFORMATION, LANDENTWICKLUNG UND LIEGENSCHAFTEN OSNABRÜCK
Schießstand
Neubau-Kriege
Kindergarten
Pfarrhaus
Gemeindehaus
Parkplatz
Strasse
Weg
4.87 4.22 2.50
1.72⁵ 7.37⁵ 11.80⁵ 2.00 1.69
8.15⁵
146/2
146/3
145
140/3
140/6
143
144
2/5
2/4
2/3
15/1
14/1
14/2
3/3
3/4
3/6
3/5
22
20
24
18
8
39 37 35 33 31 29 27
25 23 21 19 17 15 13