

PRÄAMBEL
Aufgrund der §§ 1 Abs. 3 und 10 des Baugesetzbuches (BauGB), des § 84 der Niedersächsischen Bauordnung (NBAO) und des § 88 des Niedersächsischen Kommunalverfassungsgesetzes (NKoMVG), jeweils in der zuletzt geltenden Fassung, hat die Stadt Bramsche den Bebauungsplan Nr. 164 „Industrie- und Gewerbegebiet Eiker Esch“, bestehend aus der Planzeichnung mit textlichen Festsetzungen und örtlicher Bauvorschriften sowie der Begründung mit Umweltbericht als Satzung beschlossen.

VERFAHRENSVERMERKE

AUFSTELLUNGSBESCHLUSS
Der Ausschuss für Stadtentwicklung und Umwelt der Stadt Bramsche hat in seiner Sitzung am 22.03.2017 die Aufstellung des Bebauungsplans Nr. 164 „Industrie- und Gewerbegebiet Eiker Esch“ mit örtlichen Bauvorschriften beschlossen. Der Aufstellungsbeschluss ist gemäß § 2 Abs. 1 BauGB am 02.10.2017 ersichtlich bekannt gemacht worden.

PLANUNTERLAGE

Kartengrundlage: Liegenschaftskarte
Genehmigung: Schöningh, Flur 20/21, Maßstab: 1:3000
Quelle: Auszug aus den Geobasisdaten der Niedersächsischen Vermessungs- und Katasterverwaltung
© Januar 2011
LGLN
Landesamt für Geoinformation und Landentwicklung Niedersachsen
Regionaldirektion Osnabrück

Das vorgesehene Baugrundstück liegt in einem Bereich, für das ein Flurbereinigungsverfahren (Verfahren Nr. 2504) durchgeführt wird. Nach § 34 des Flurbereinigungsgesetzes dürfen Bauwerke nur mit Zustimmung der Flurbereinigungsbehörde, Amt für regionale Landesentwicklung West-Ems, Geschäftsstelle Osnabrück errichtet, wesentlich verändert oder beseitigt werden.

Die Planunterlage entspricht dem Inhalt der Liegenschaftskatasters und weist die städtebaulich bedeutsamen baulichen Anlagen sowie Straßen, Wege und Plätze vollständig nach (Stand vom 27.07.2017). Sie ist hinsichtlich der Darstellung der Grenzen und der baulichen Anlagen geometrisch einwandfrei.

Die Übertragbarkeit der neu zu bildenden Grenzen in die Öffentlichkeit ist einwandfrei möglich.

Vermessungstechnische Flussmeter
Inh. Kirstin Flussmeter
Örtlich besetzte Vermessungstechnik
Beratende Ingenieurin
Andrstraße 33 • 49078 Osnabrück • Tel.: 0541/96387-0 • Fax: 0541/96387-777

ÖSNABRÜCK, den (Siegel) Offert best. Verm. Ing.

PLANVERFASSER
Der Entwurf des Bebauungsplans Nr. 164 „Industrie- und Gewerbegebiet Eiker Esch“ mit örtlichen Bauvorschriften und der Begründung wurde von der Stadt Bramsche - Stadtentwicklung, Bau und Umwelt - ausgearbeitet.

Bramsche, den (Siegel) Fachbereichsleiter

FRÜHZEITIGE ÖFFENTLICHKEITS- UND BEHÖRDENBETEILIGUNG
Der Ausschuss für Stadtentwicklung und Umwelt der Stadt Bramsche hat in seiner Sitzung am 22.03.2017 die frühzeitige Beteiligung der Öffentlichkeit gemäß § 3 Abs. 1 BauGB beschlossen. Ort und Dauer der frühzeitigen Öffentlichkeitsbeteiligung werden am 02.10.2017 ersichtlich bekannt gemacht. Die frühzeitige Öffentlichkeitsbeteiligung gemäß § 3 Abs. 1 BauGB wurde vom 12.10.2017 bis einschließlich 13.11.2017 durchgeführt. In diesem Zeitraum waren die Vorentwürfe im Rathaus der Stadt Bramsche einsehbar und über www.bramsche.de abrufbar. Am 11.10.2017 fand zusätzlich ein Informations- und Erörterungstermin für die Öffentlichkeit im Rathaus der Stadt Bramsche statt.

Die Behörden und sonstigen Träger öffentlicher Belange sind mit Schreiben vom 18.10.2017 über die Planung gem. § 4 Abs. 1 BauGB unterrichtet und zu einer Stellungnahme bis einschließlich dem 22.11.2017 aufgerufen worden.

Bramsche, den (Siegel) Der Bürgermeister

ÖFFENTLICHE AUSLEGUNG UND BEHÖRDENBETEILIGUNG
Der Verwaltungsausschuss der Stadt Bramsche hat in seiner Sitzung am 15.03.2018 dem Entwurf des Bebauungsplans Nr. 164 „Industrie- und Gewerbegebiet Eiker Esch“ mit örtlichen Bauvorschriften und Begründung ersichtl. Umweltbericht zugestimmt und seine ersichtliche Auslegung gem. § 3 Abs. 2 BauGB beschlossen. Ort und Dauer der öffentlichen Auslegung werden am 24.03.2018 ersichtlich bekannt gemacht.

Der Entwurf des Bebauungsplans Nr. 164 „Industrie- und Gewerbegebiet Eiker Esch“ mit örtlichen Bauvorschriften und der Begründung einschließlich Umweltbericht sowie die wesentlichen, bereits vorliegenden Umweltbezogenen Stellungnahmen haben gemäß § 3 Abs. 2 BauGB vom 20.08.2018 bis einschließlich 03.09.2018 öffentlich ausliegen. In diesem Zeitraum waren die auszulegenden Unterlagen gemäß § 4 Abs. 2 BauGB zusätzlich über www.bramsche.de sowie über das Landesportal http://www.niedersachsen.de zugänglich. Im gleichen Zeitraum fand gemäß § 4 Abs. 2 BauGB die Beteiligung der Behörden und sonstigen Träger öffentlicher Belange mit dem Schreiben vom 26.08.2018 statt.

Bramsche, den (Siegel) Der Bürgermeister

ERNEUTE ÖFFENTLICHE AUSLEGUNG UND BEHÖRDENBETEILIGUNG MIT EINSCHRÄNKUNG
Der Verwaltungsausschuss der Stadt Bramsche hat in seiner Sitzung am 09.06.2018 dem geänderten Entwurf des Bebauungsplans Nr. 164 „Industrie- und Gewerbegebiet Eiker Esch“ mit örtlichen Bauvorschriften und Begründung ersichtl. Umweltbericht zugestimmt und seine erneute öffentliche Auslegung mit Einschränkung gem. § 4 Abs. 3 BauGB beschlossen. Ort und Dauer der erneuten öffentlichen Auslegung wurden am 13.06.2018 ersichtlich bekannt gemacht.

Der geänderte Entwurf des Bebauungsplans Nr. 164 „Industrie- und Gewerbegebiet Eiker Esch“ mit örtlichen Bauvorschriften und der Begründung einschließlich Umweltbericht sowie die wesentlichen, bereits vorliegenden Umweltbezogenen Stellungnahmen haben gemäß § 4 Abs. 3 BauGB vom 20.08.2018 bis einschließlich 03.09.2018 erneut öffentlich ausliegen. In diesem Zeitraum waren die auszulegenden Unterlagen gemäß § 4 Abs. 2 BauGB zusätzlich über www.bramsche.de sowie über das Landesportal http://www.niedersachsen.de zugänglich. Im gleichen Zeitraum fand gemäß § 4 Abs. 2 BauGB die erneute Beteiligung der Behörden und sonstigen Träger öffentlicher Belange mit dem Schreiben vom 15.08.2018 statt.

Bramsche, den (Siegel) Der Bürgermeister

SATZUNGSBESCHLUSS
Der Rat der Stadt Bramsche hat nach Prüfung der Stellungnahmen gemäß §§ 3 Abs. 2 und 4 Abs. 2 BauGB den Bebauungsplan Nr. 164 „Industrie- und Gewerbegebiet Eiker Esch“ mit örtlichen Bauvorschriften mit Sitzung am ... als Satzung gem. § 10 BauGB sowie die Begründung ersichtl. Umweltbericht beschlossen.

Bramsche, den (Siegel) Der Bürgermeister

GELTENDMACHUNG DER VERLETZUNG VON VORSCHRIFTEN
Bis zum Ende des Jahres nach Inkrafttreten des Bebauungsplans sind gemäß § 214 Abs. 1 Satz 1 Nr. 3 BauGB eine beschränkte Verletzung der Vorschriften über das Verhältnis des Bebauungsplans und des Flächenzusageplans gemäß § 214 Abs. 2 BauGB und beschränkte Mängel des Abwägungsverganges gemäß § 214 Abs. 3 Satz 2 BauGB nicht geltend gemacht worden. Entsprechende Verletzungen oder Mängel werden damit unterbunden.

Bramsche, den (Siegel) Der Bürgermeister

BEGLAUBIGUNG
Die Ausfertigung des Bebauungsplans stimmt mit der Urschrift überein.

Bramsche, den (Siegel) Der Bürgermeister


INKRAFTTRETEN
Der Verwaltungsausschuss der Stadt Bramsche hat den Bebauungsplan Nr. 164 „Industrie- und Gewerbegebiet Eiker Esch“ mit örtlichen Bauvorschriften mit Sitzung am ... im Amtsbereich für das Landkreis Osnabrück ... bekannt gemacht worden. Der Bebauungsplan Nr. 164 „Industrie- und Gewerbegebiet Eiker Esch“ mit örtlichen Bauvorschriften ist kraft ...

Bramsche, den (Siegel) Der Bürgermeister

PLANZEICHENERKLÄRUNG
Gemäß der Planzeichenerklärung (PlanV) vom 16. Dezember 1990 (BGBl. I S. 58), zuletzt geändert durch Artikel 3 des Gesetzes vom 4. Mai 2017 (BGBl. I S. 1057) und der Bestandsverzeichnis (I) der Bauleistungen vom 21. November 2017 (BGBl. I S. 3786)

I. Bestandsangaben
Flurstücks- bzw. Eigentumsgrenze mit Grenzmaß
Wohnhaus mit Hausnummer
Wirtschaftsgebäude - Garagen
Öffentliche Grünflächen mit Planzeichnung
Private Grünflächen mit Planzeichnung
Grünflächen (§ 9 Abs. 1 Nr. 15 und Abs. 6 BauGB)
Wasserflächen und Flächen für die Wasserwirtschaft, den Hochwasserschutz und die Regelung des Wasserabflusses
Wasserflächen
Umgrenzung von Flächen für die Wasserwirtschaft, den Hochwasserschutz und die Regelung des Wasserabflusses
Zweckbestimmung: Regentabletbecken
RRB
Flächen für die Landwirtschaft und Wald (§ 9 Abs. 1 Nr. 10 und Abs. 6, § 191 und § 201 BauGB)
Flächen für die landwirtschaftliche Nutzung (§ 9 Abs. 1 Nr. 11 und Abs. 6 BauGB)
Ziel- und Vorhabenzone (Hochmaß)

II. Festsetzungen des Bebauungsplanes
1. Art der baulichen Nutzung (§ 9 Abs. 1 Nr. 1 des Baugesetzbuches -BauGB-, §§ 1 bis 11 der Baunutzungsverordnung -BauNVO-)
1.1. Gewerbegebiet (§ 8 BauNVO)
1.2. Industriegebiet (§ 9 BauNVO)
1.3. Sonstige Sondergebiete, Zweckbestimmung gewerbliche Tierhaltungsanlagen / -Nutzungsflächen (§ 11 BauNVO)
2. Maß der baulichen Nutzung (§ 9 Abs. 1 Nr. 11 und BauGB, i.V.m. § 16 BauNVO)
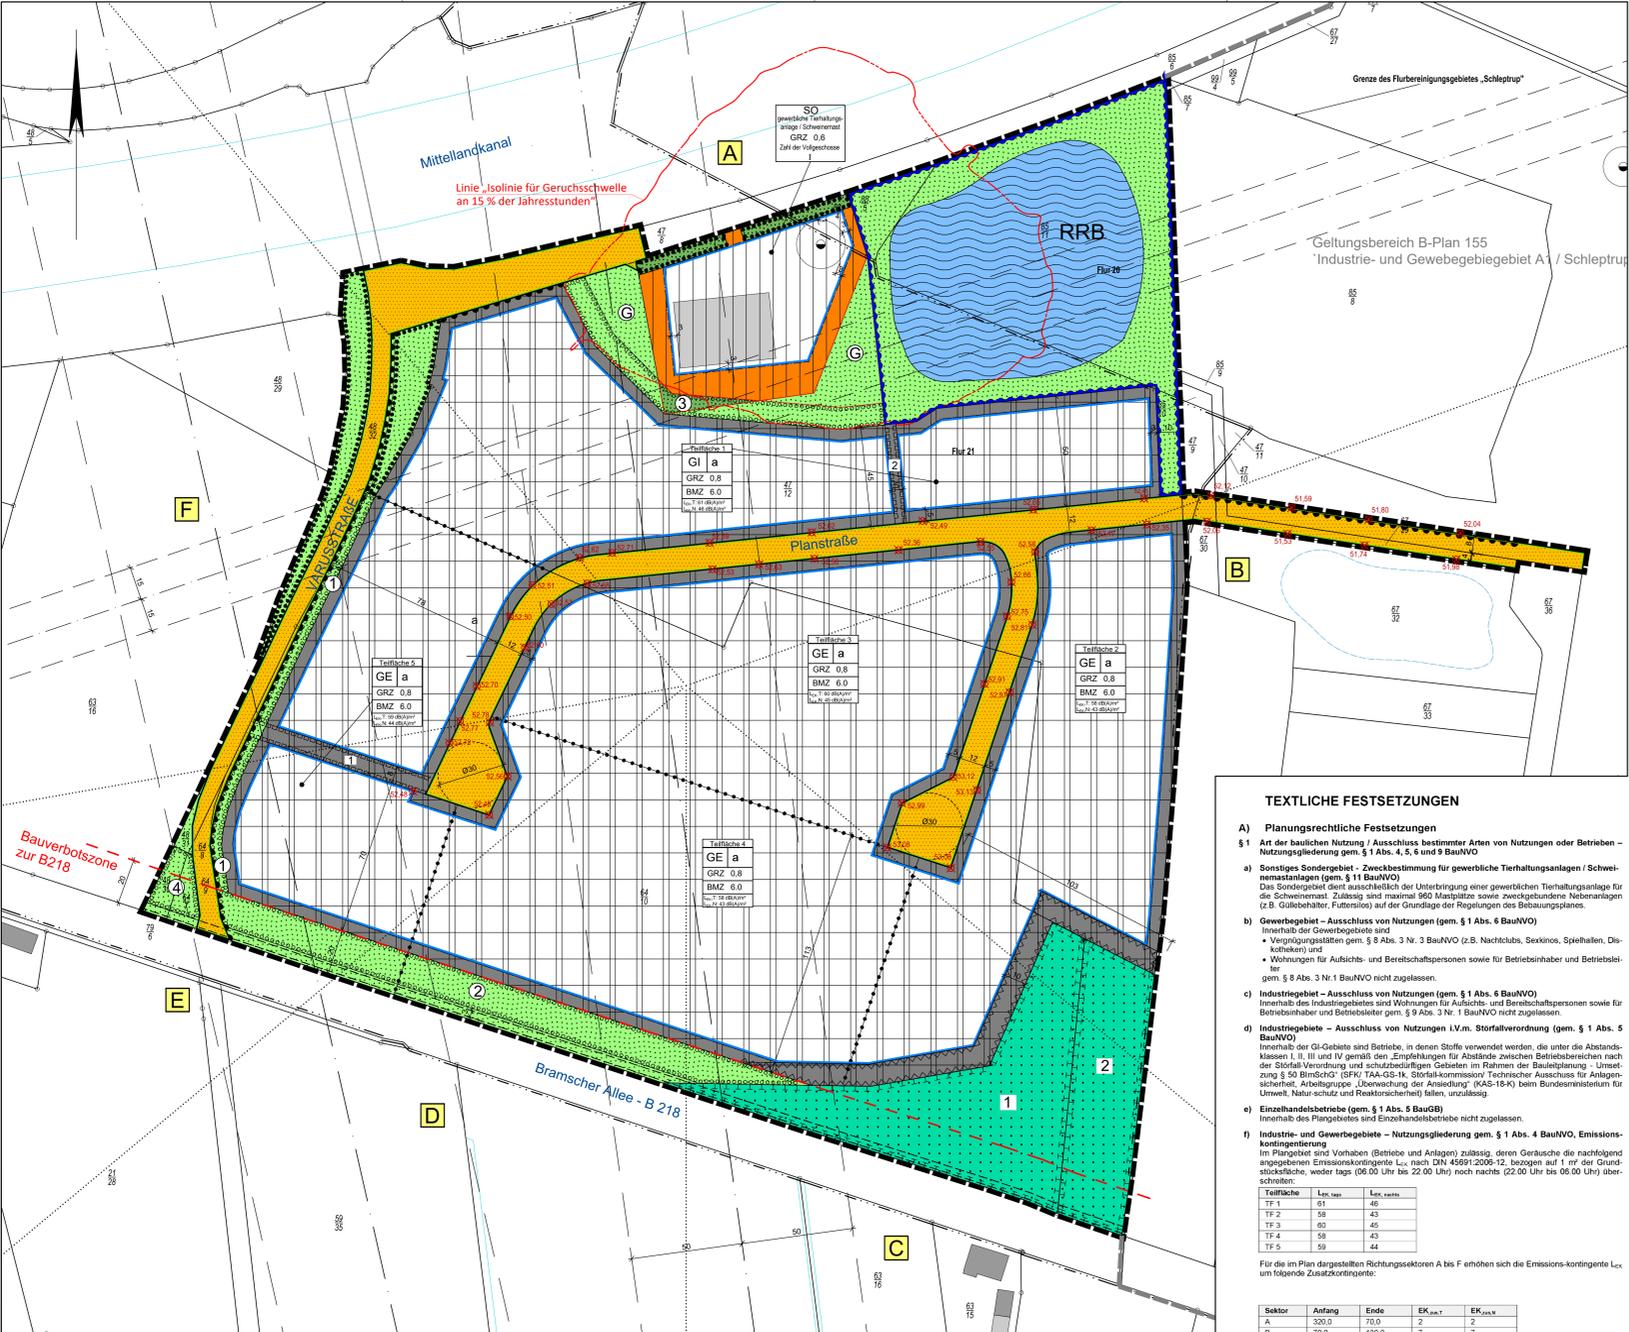

TEXTLICHE FESTSETZUNGEN

- A) Planungsrechtliche Festsetzungen**
 - § 1 Art der baulichen Nutzung / Ausschluss bestimmter Arten von Nutzungen oder Betrieben - Nutzungsgliederung gem. § 1 Abs. 4, 5 und 9 BauNVO
 - § 2 Sonstiges Sondergebiet - Zweckbestimmung für gewerbliche Tierhaltungsanlagen / Schweineanstalten gem. § 11 BauNVO
 - § 3 Gewerbegebiet - Ausschluss von Nutzungen gem. § 1 Abs. 6 BauNVO
 - § 4 Einmalhandelsbetriebe gem. § 1 Abs. 5 BauGB
 - § 5 Industriegebiet - Ausschluss von Nutzungen i.V.m. Stoffabfuhrverordnung gem. § 1 Abs. 5 BauNVO
