


STAND 12.09.2019

MARKTPLATZ **BRAMSCHE**

AUSSENANLAGEN

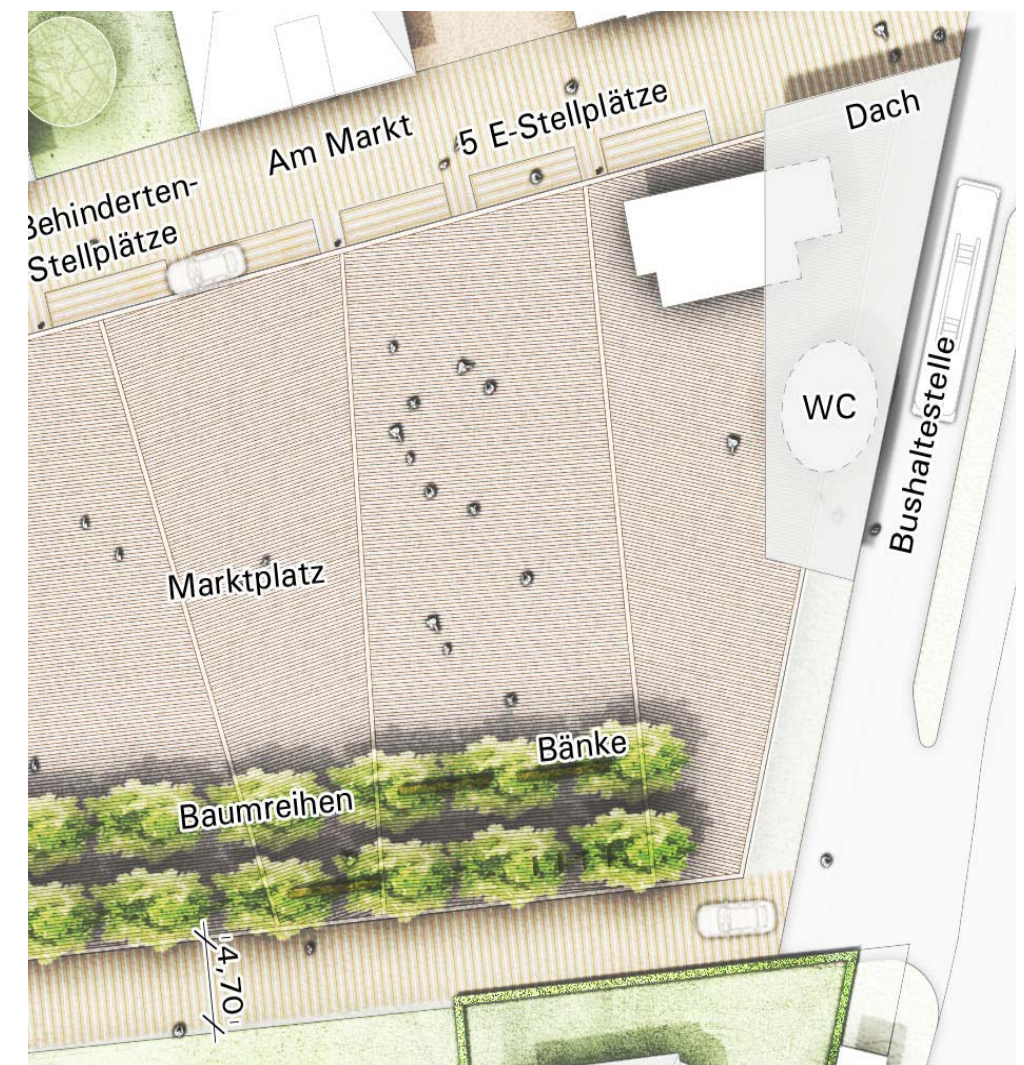

nsp christoph schonhoff landschaftsarchitekten stadtplaner

Heinrichstraße 30
30175 Hannover


fon 0511 - 33 61 23 - 0
fax 0511 - 33 61 23 - 29

mail@nsp-la.de
www.nsp-la.de



MARKTPLATZ BRAMSCH

LUFTBILD

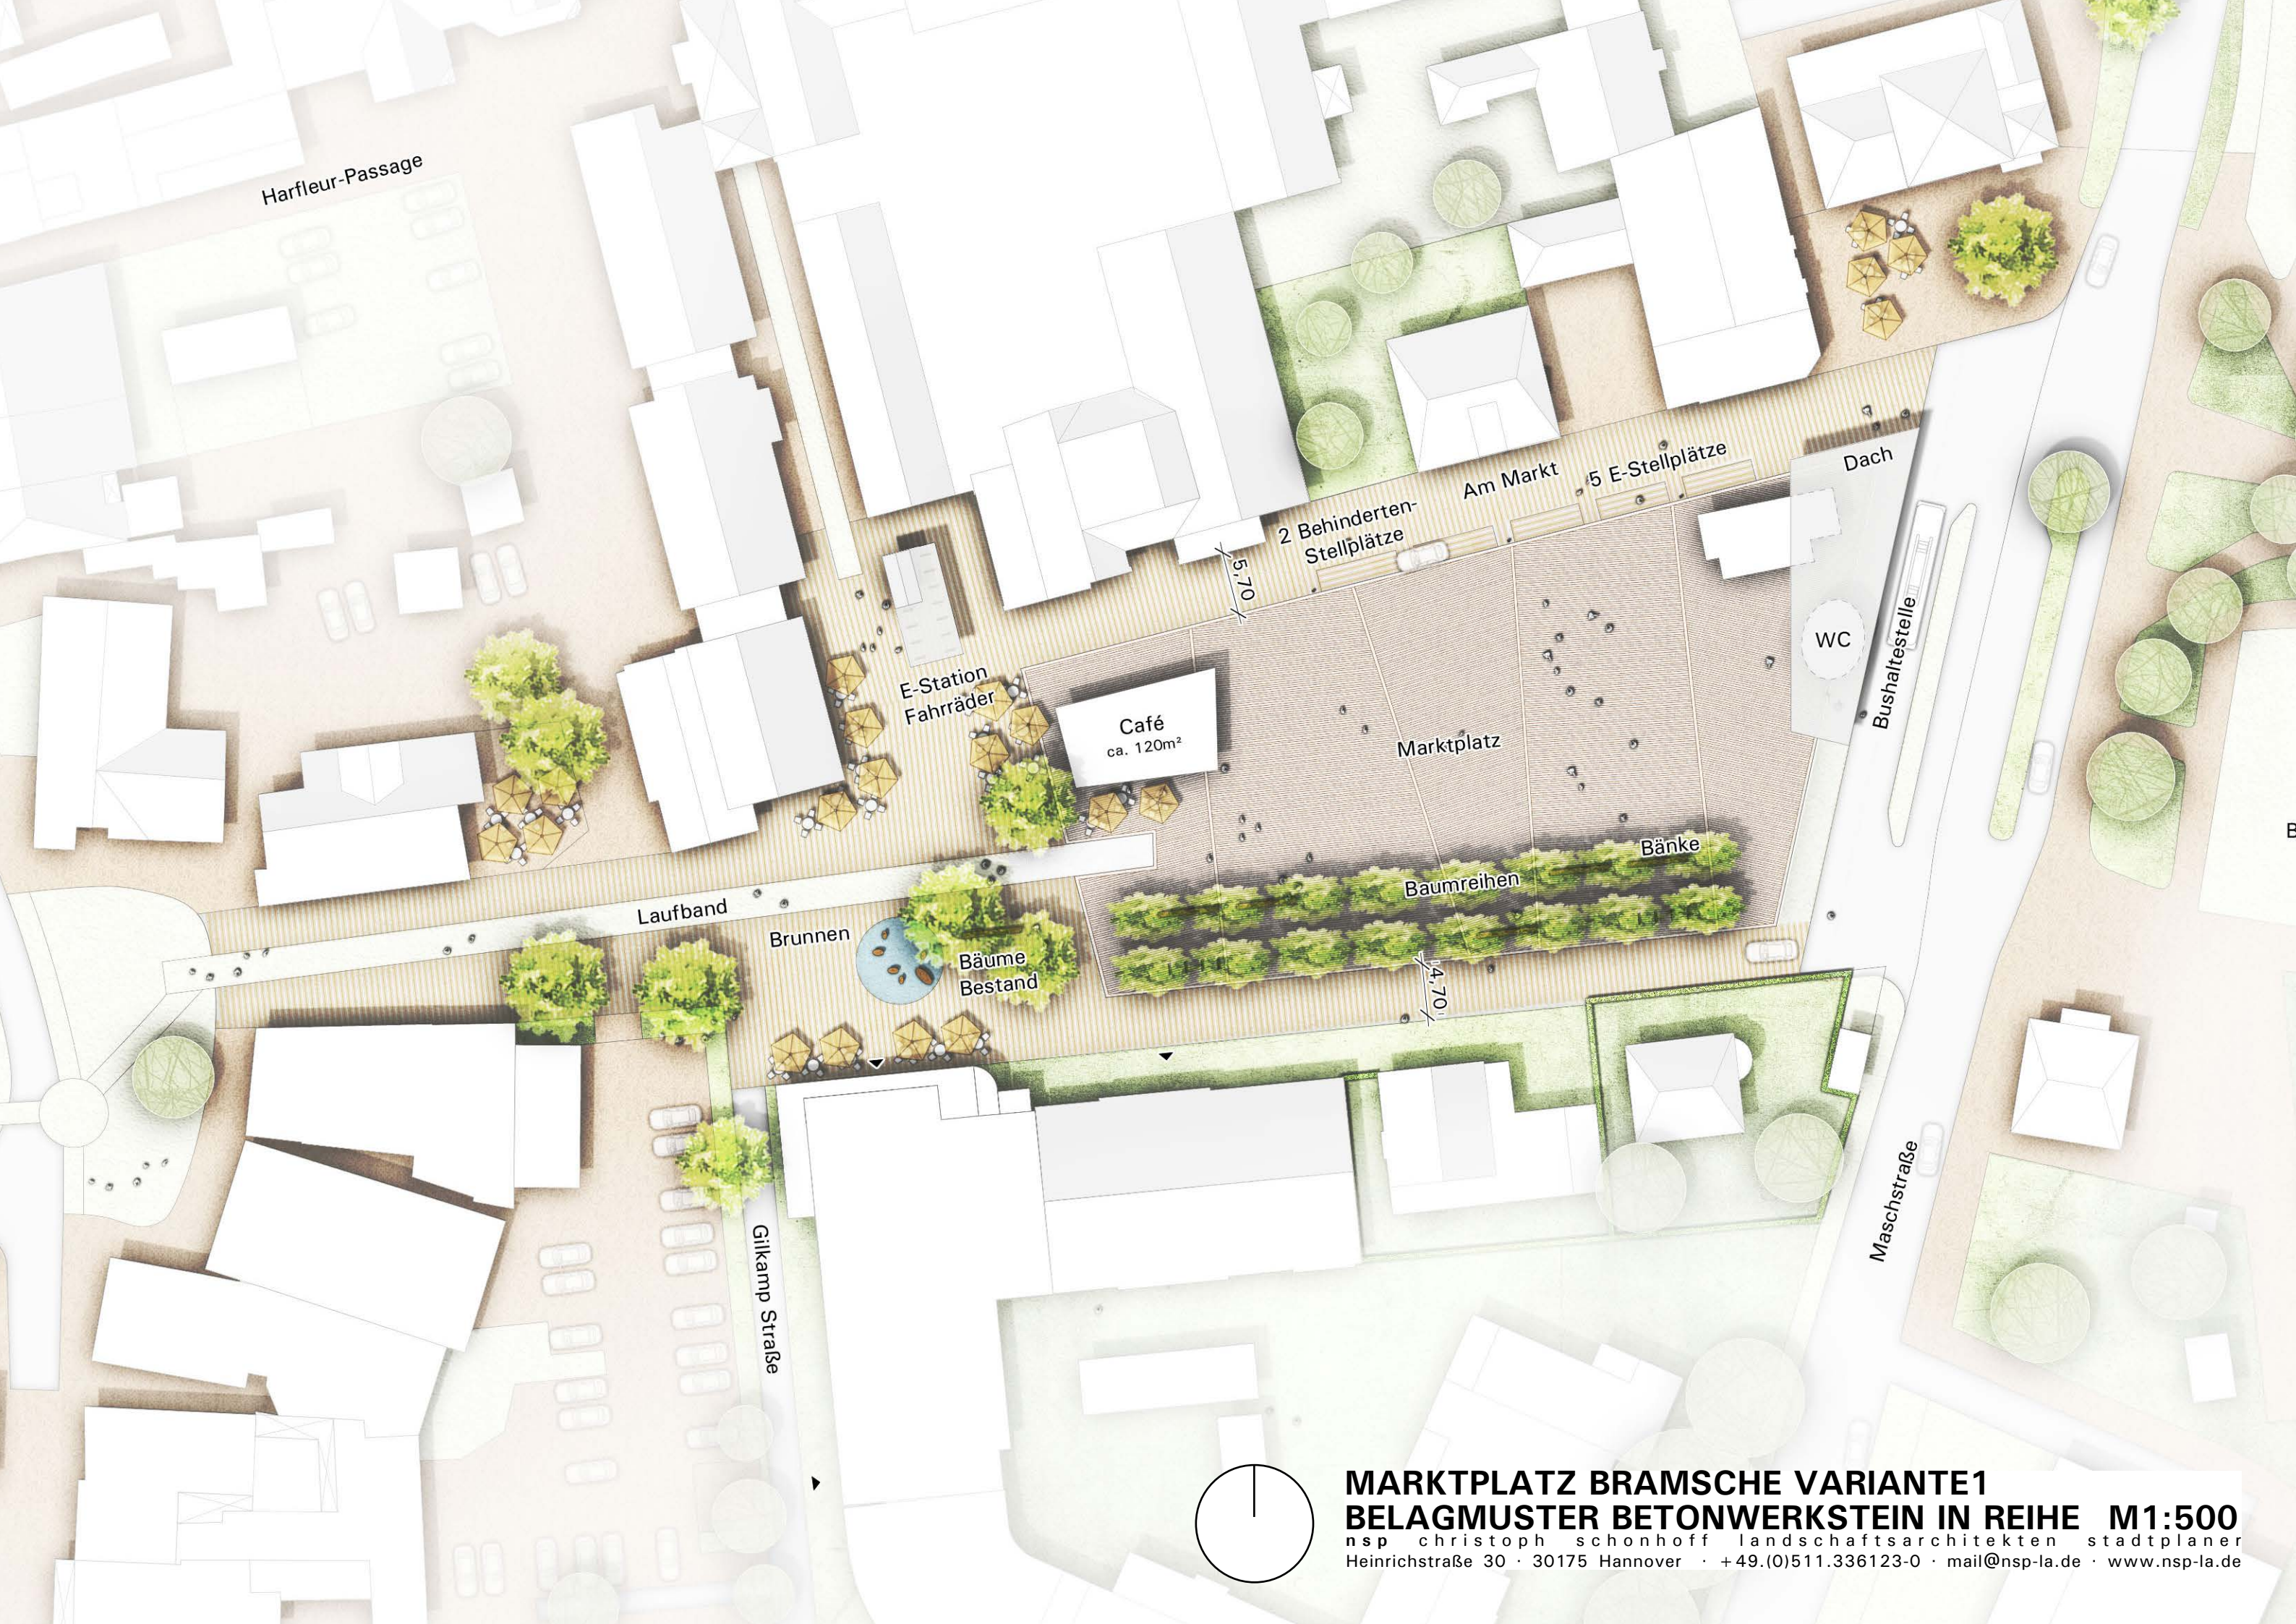

Harfleur-Passage

2 Behinderten-Stellplätze
Am Markt
5 E-Stellplätze

E-Station
Fahrräder

Café
ca. 120m²

Marktplatz

WC

Dach

Bushaltestelle

Laufband

Brunnen


Bäume
Bestand

Baumreihen


Bänke

Gilkamp Straße

Maschstraße


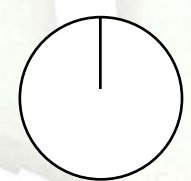


MARKTPLATZ BRAMSCHER VARIANTE 1
BELAGMUSTER BETONWERKSTEIN IN REIHE M1:500
nsp christoph schonhoff landschaftsarchitekten stadtplaner
Heinrichstraße 30 · 30175 Hannover · +49.(0)511.336123-0 · mail@nsp-la.de · www.nsp-la.de

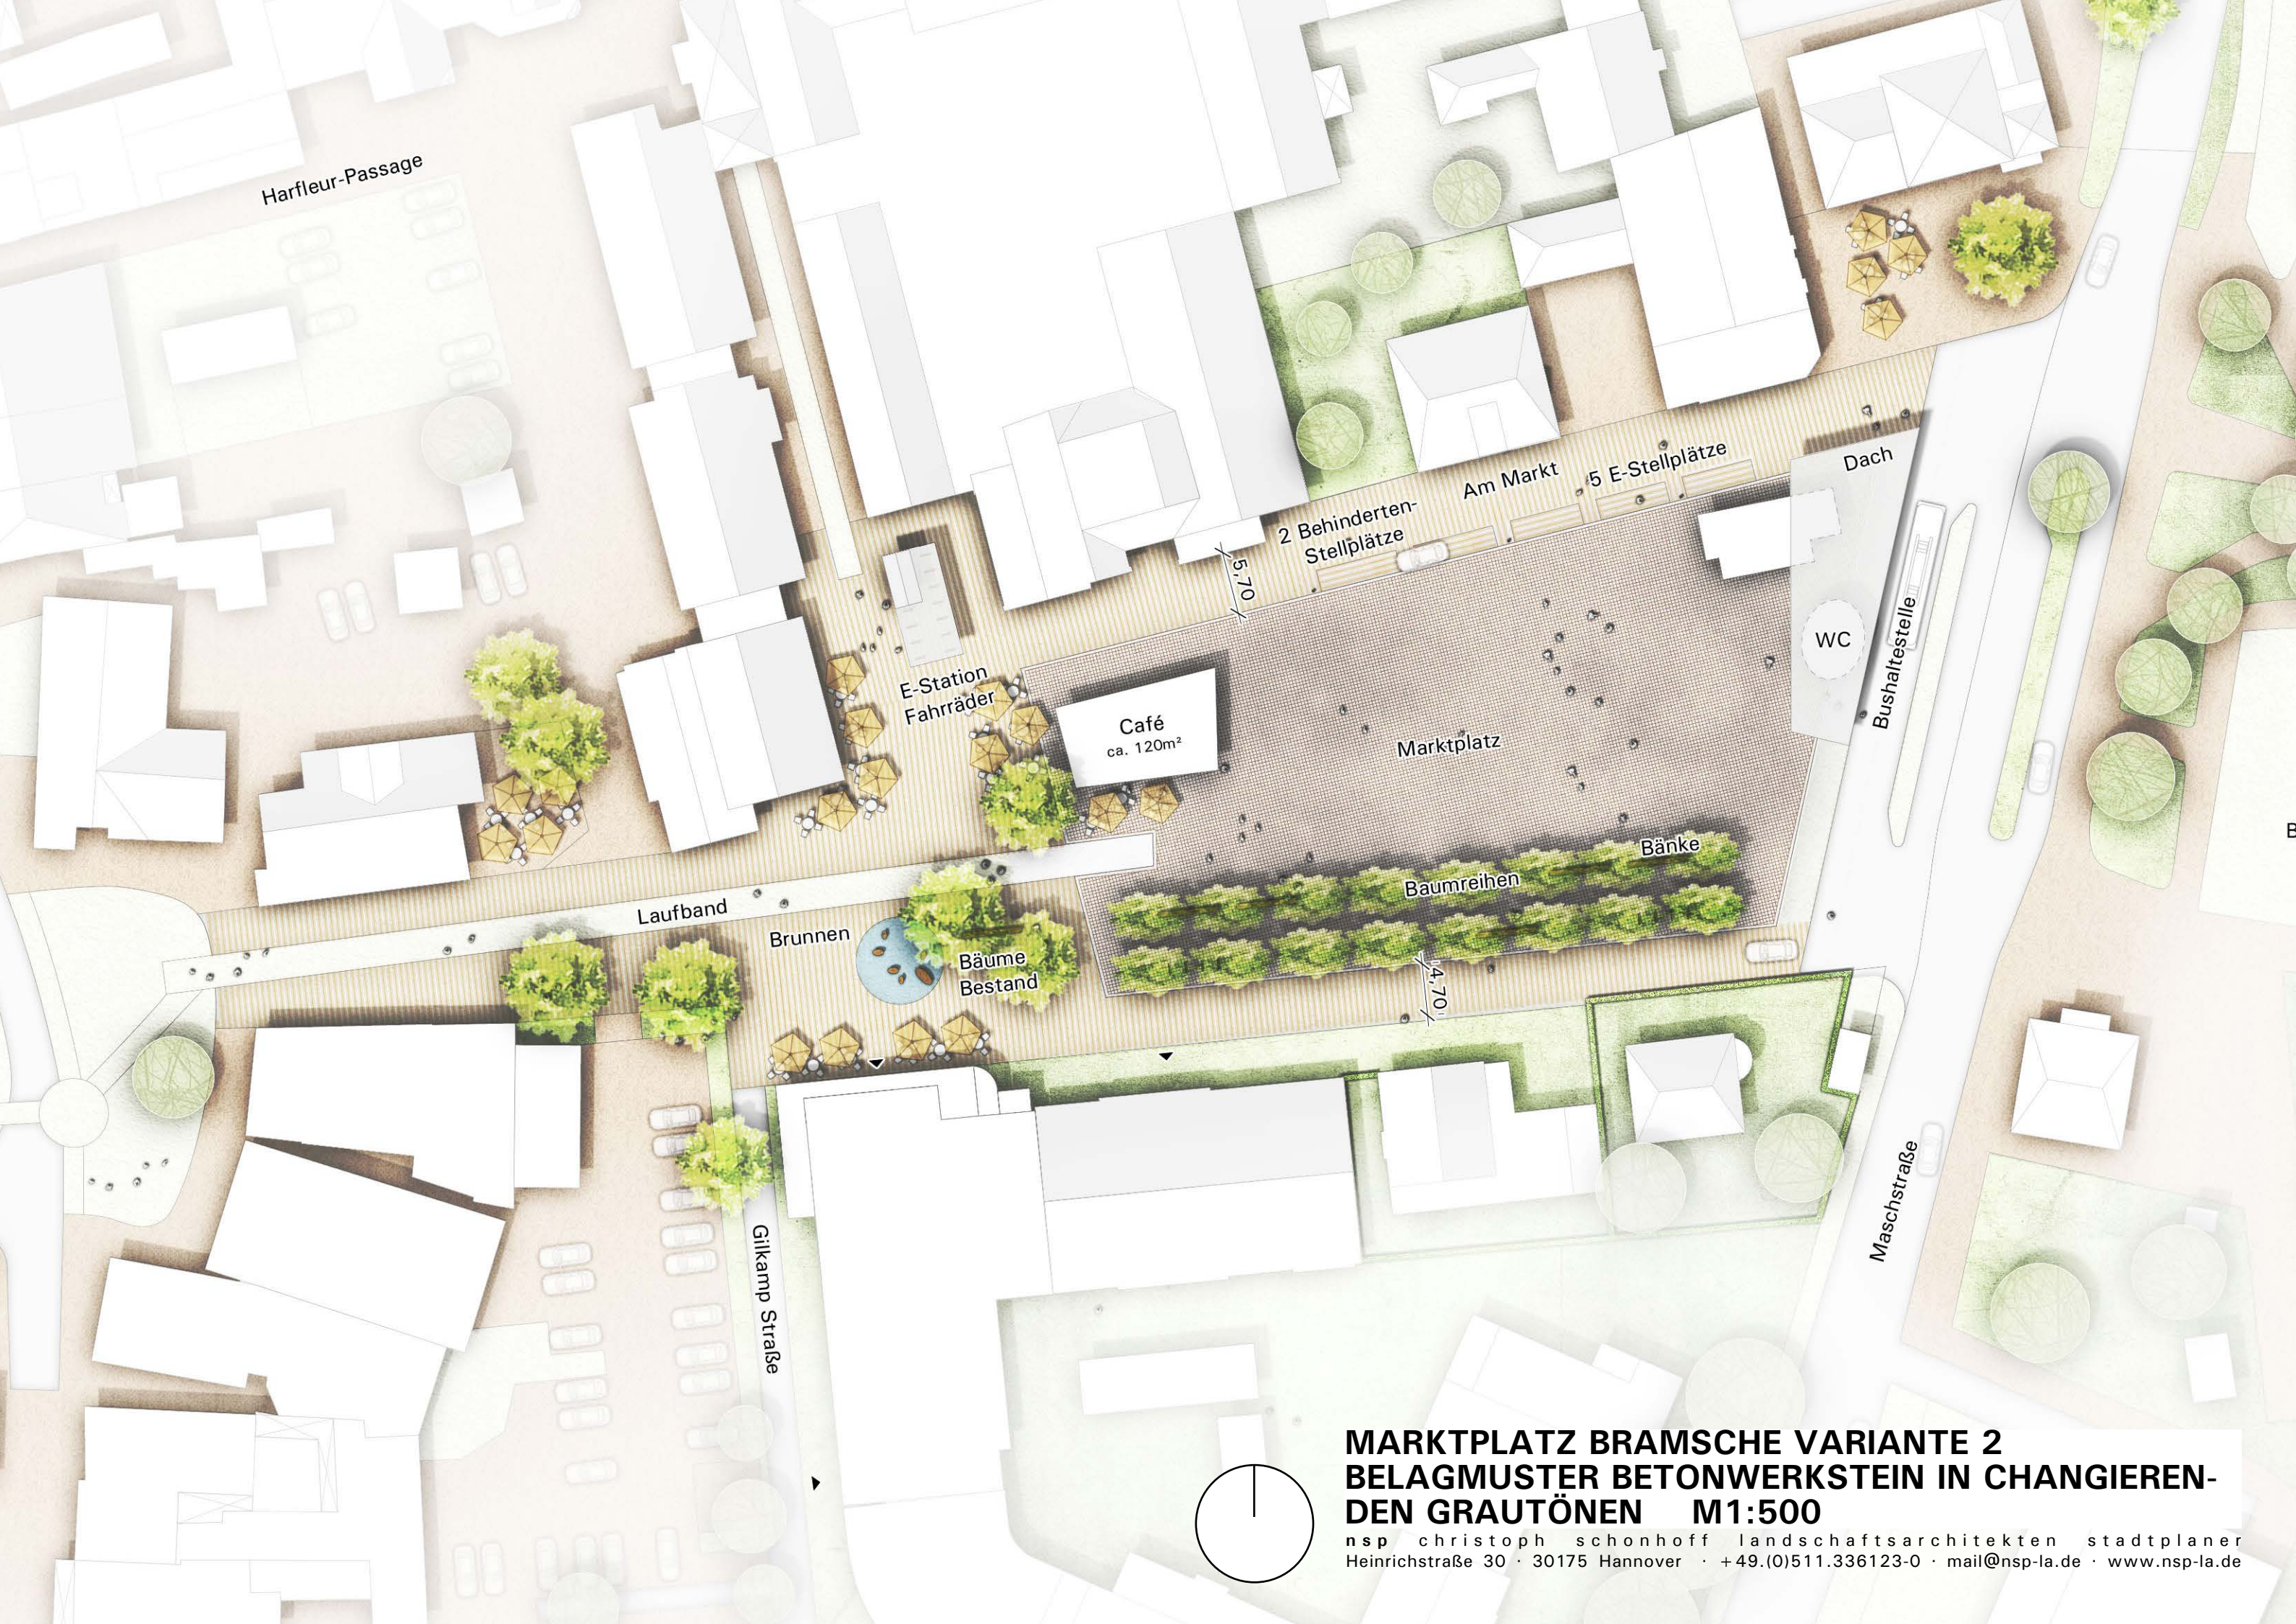

MARKTPLATZ BRAMSCHER VARIANTE 2
BELAGMUSTER BETONWERKSTEIN IN CHANGIEREN-
DEN GRAUTÖNEN M1:500



nsp christoph schonhoff landschaftsarchitekten stadtplaner
Heinrichstraße 30 · 30175 Hannover · +49.(0)511.336123-0 · mail@nsp-la.de · www.nsp-la.de

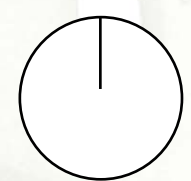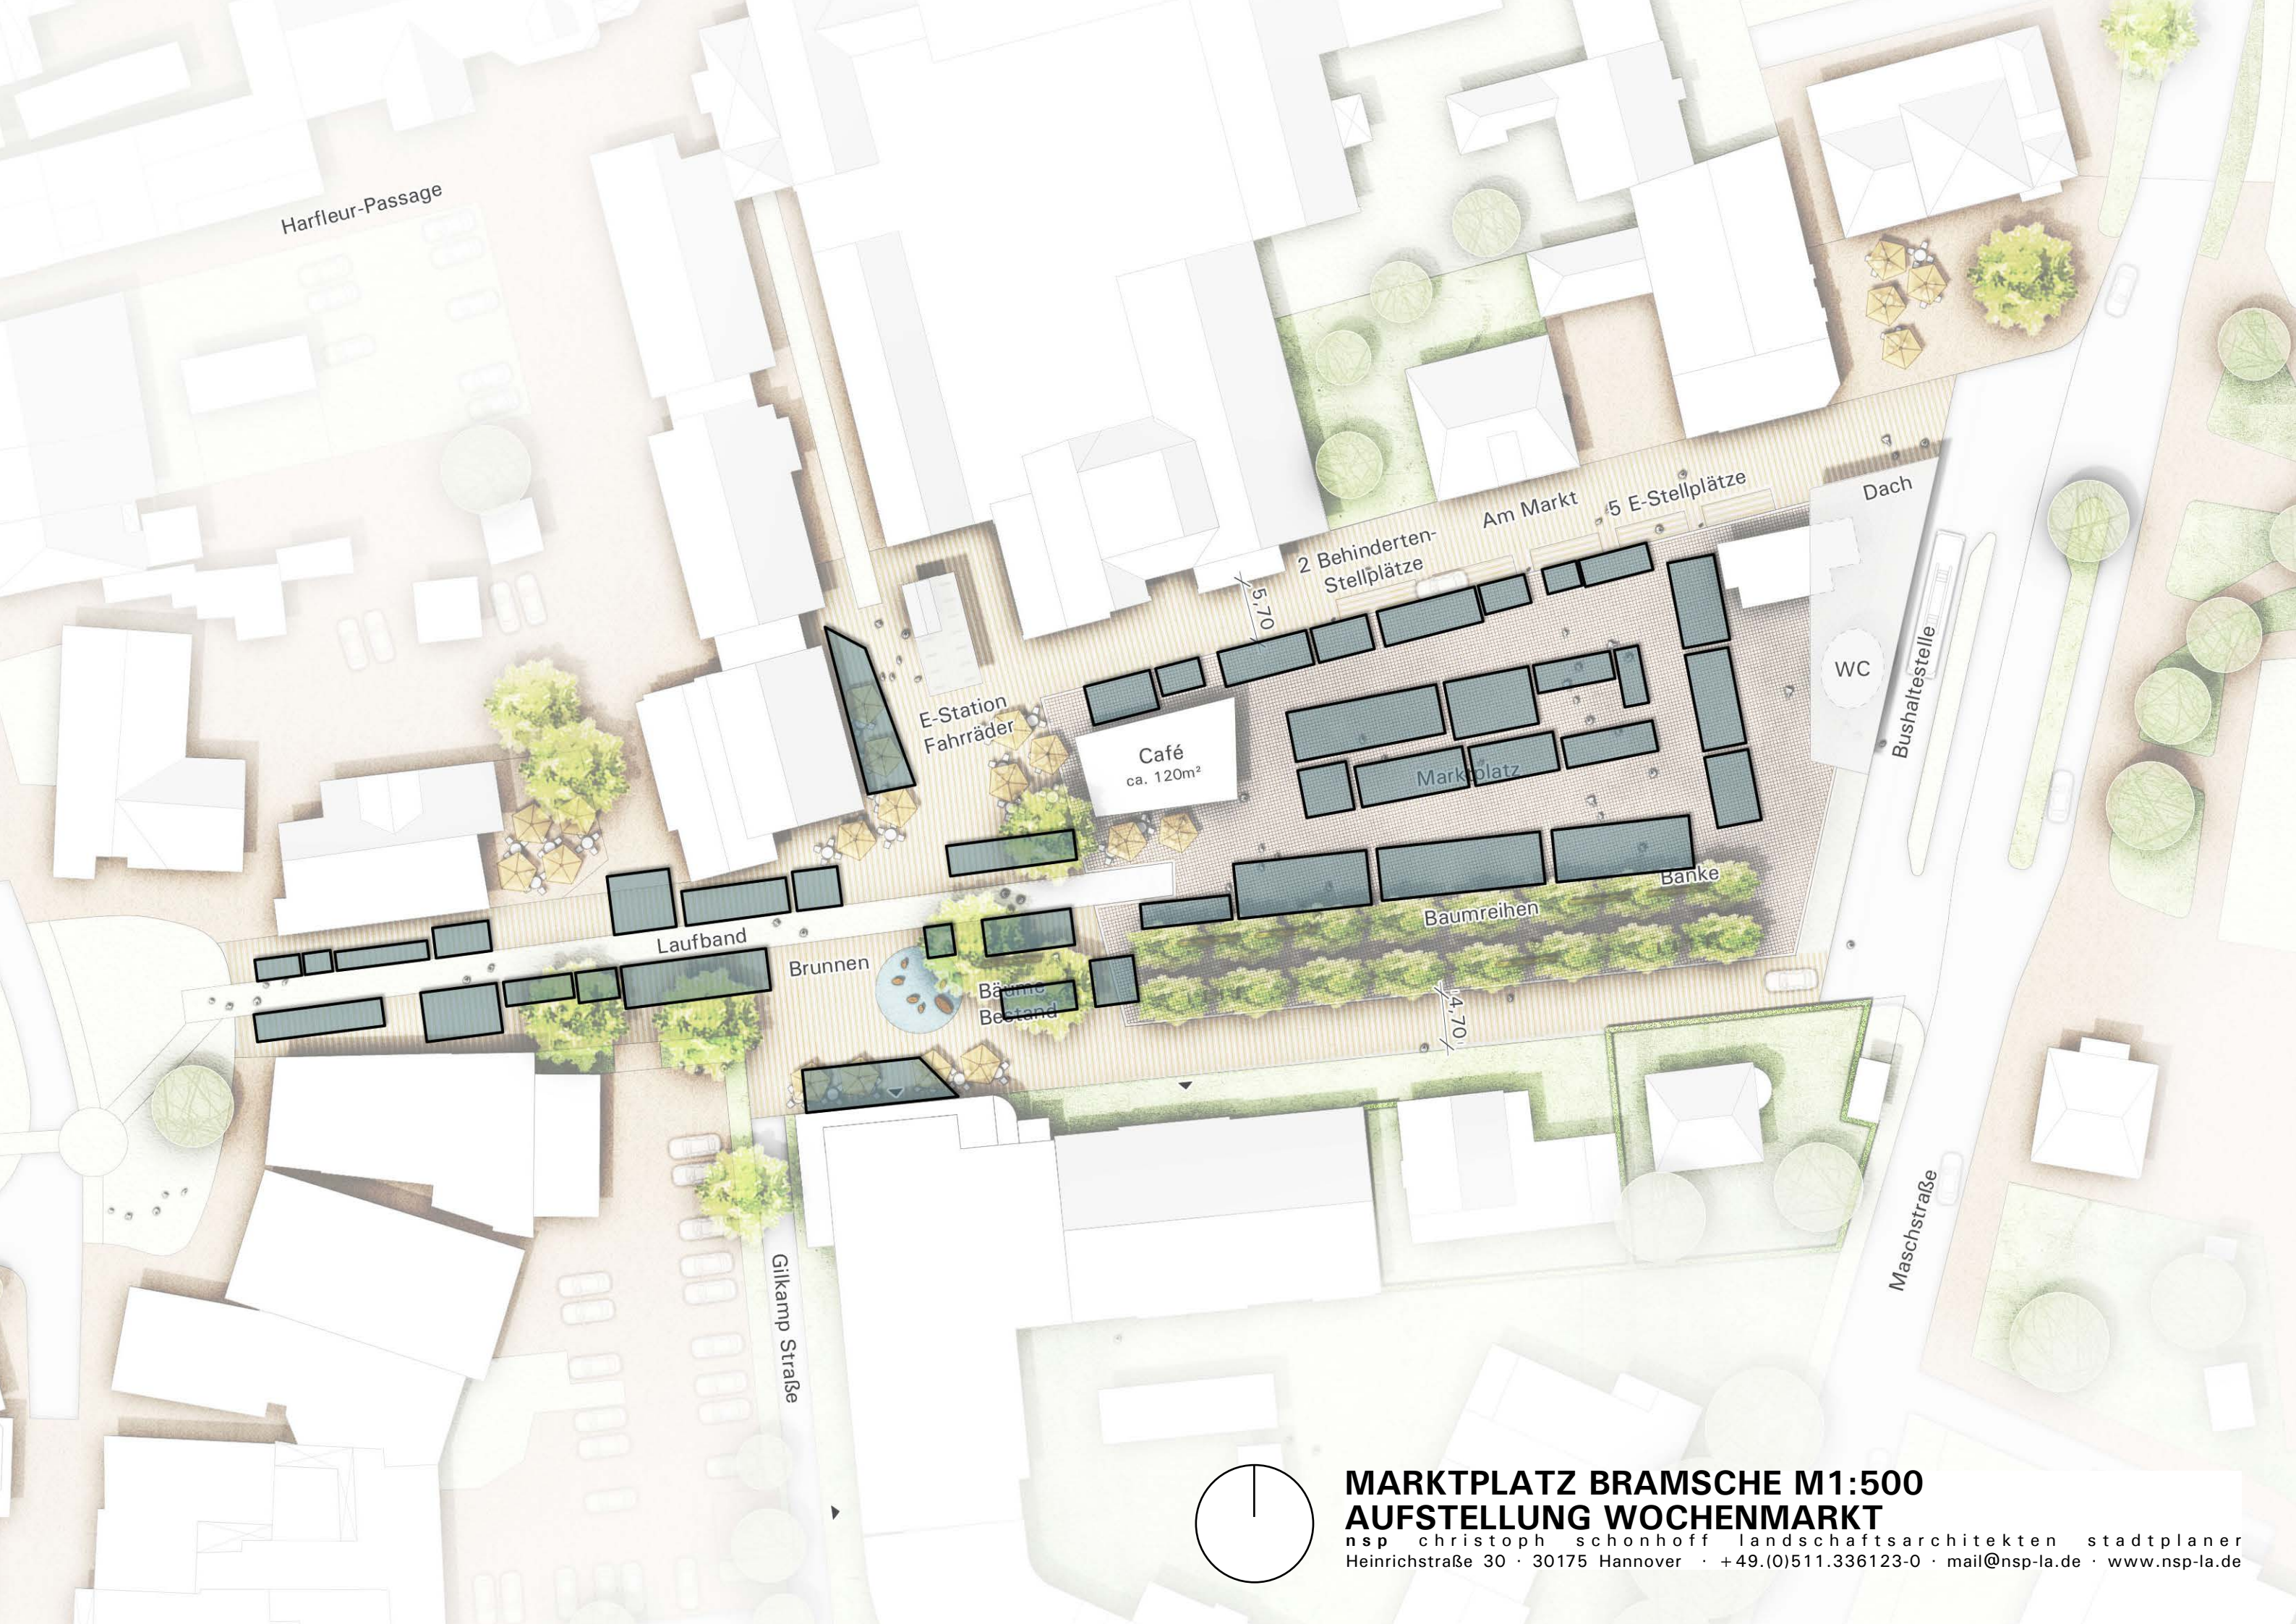

MARKTPLATZ BRAMSCH M1:500

AUFSTELLUNG WOCHENMARKT

nsp christoph schonhoff landschaftsarchitekten stadtplaner
Heinrichstraße 30 · 30175 Hannover · +49.(0)511.336123-0 · mail@nsp-la.de · www.nsp-la.de

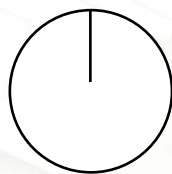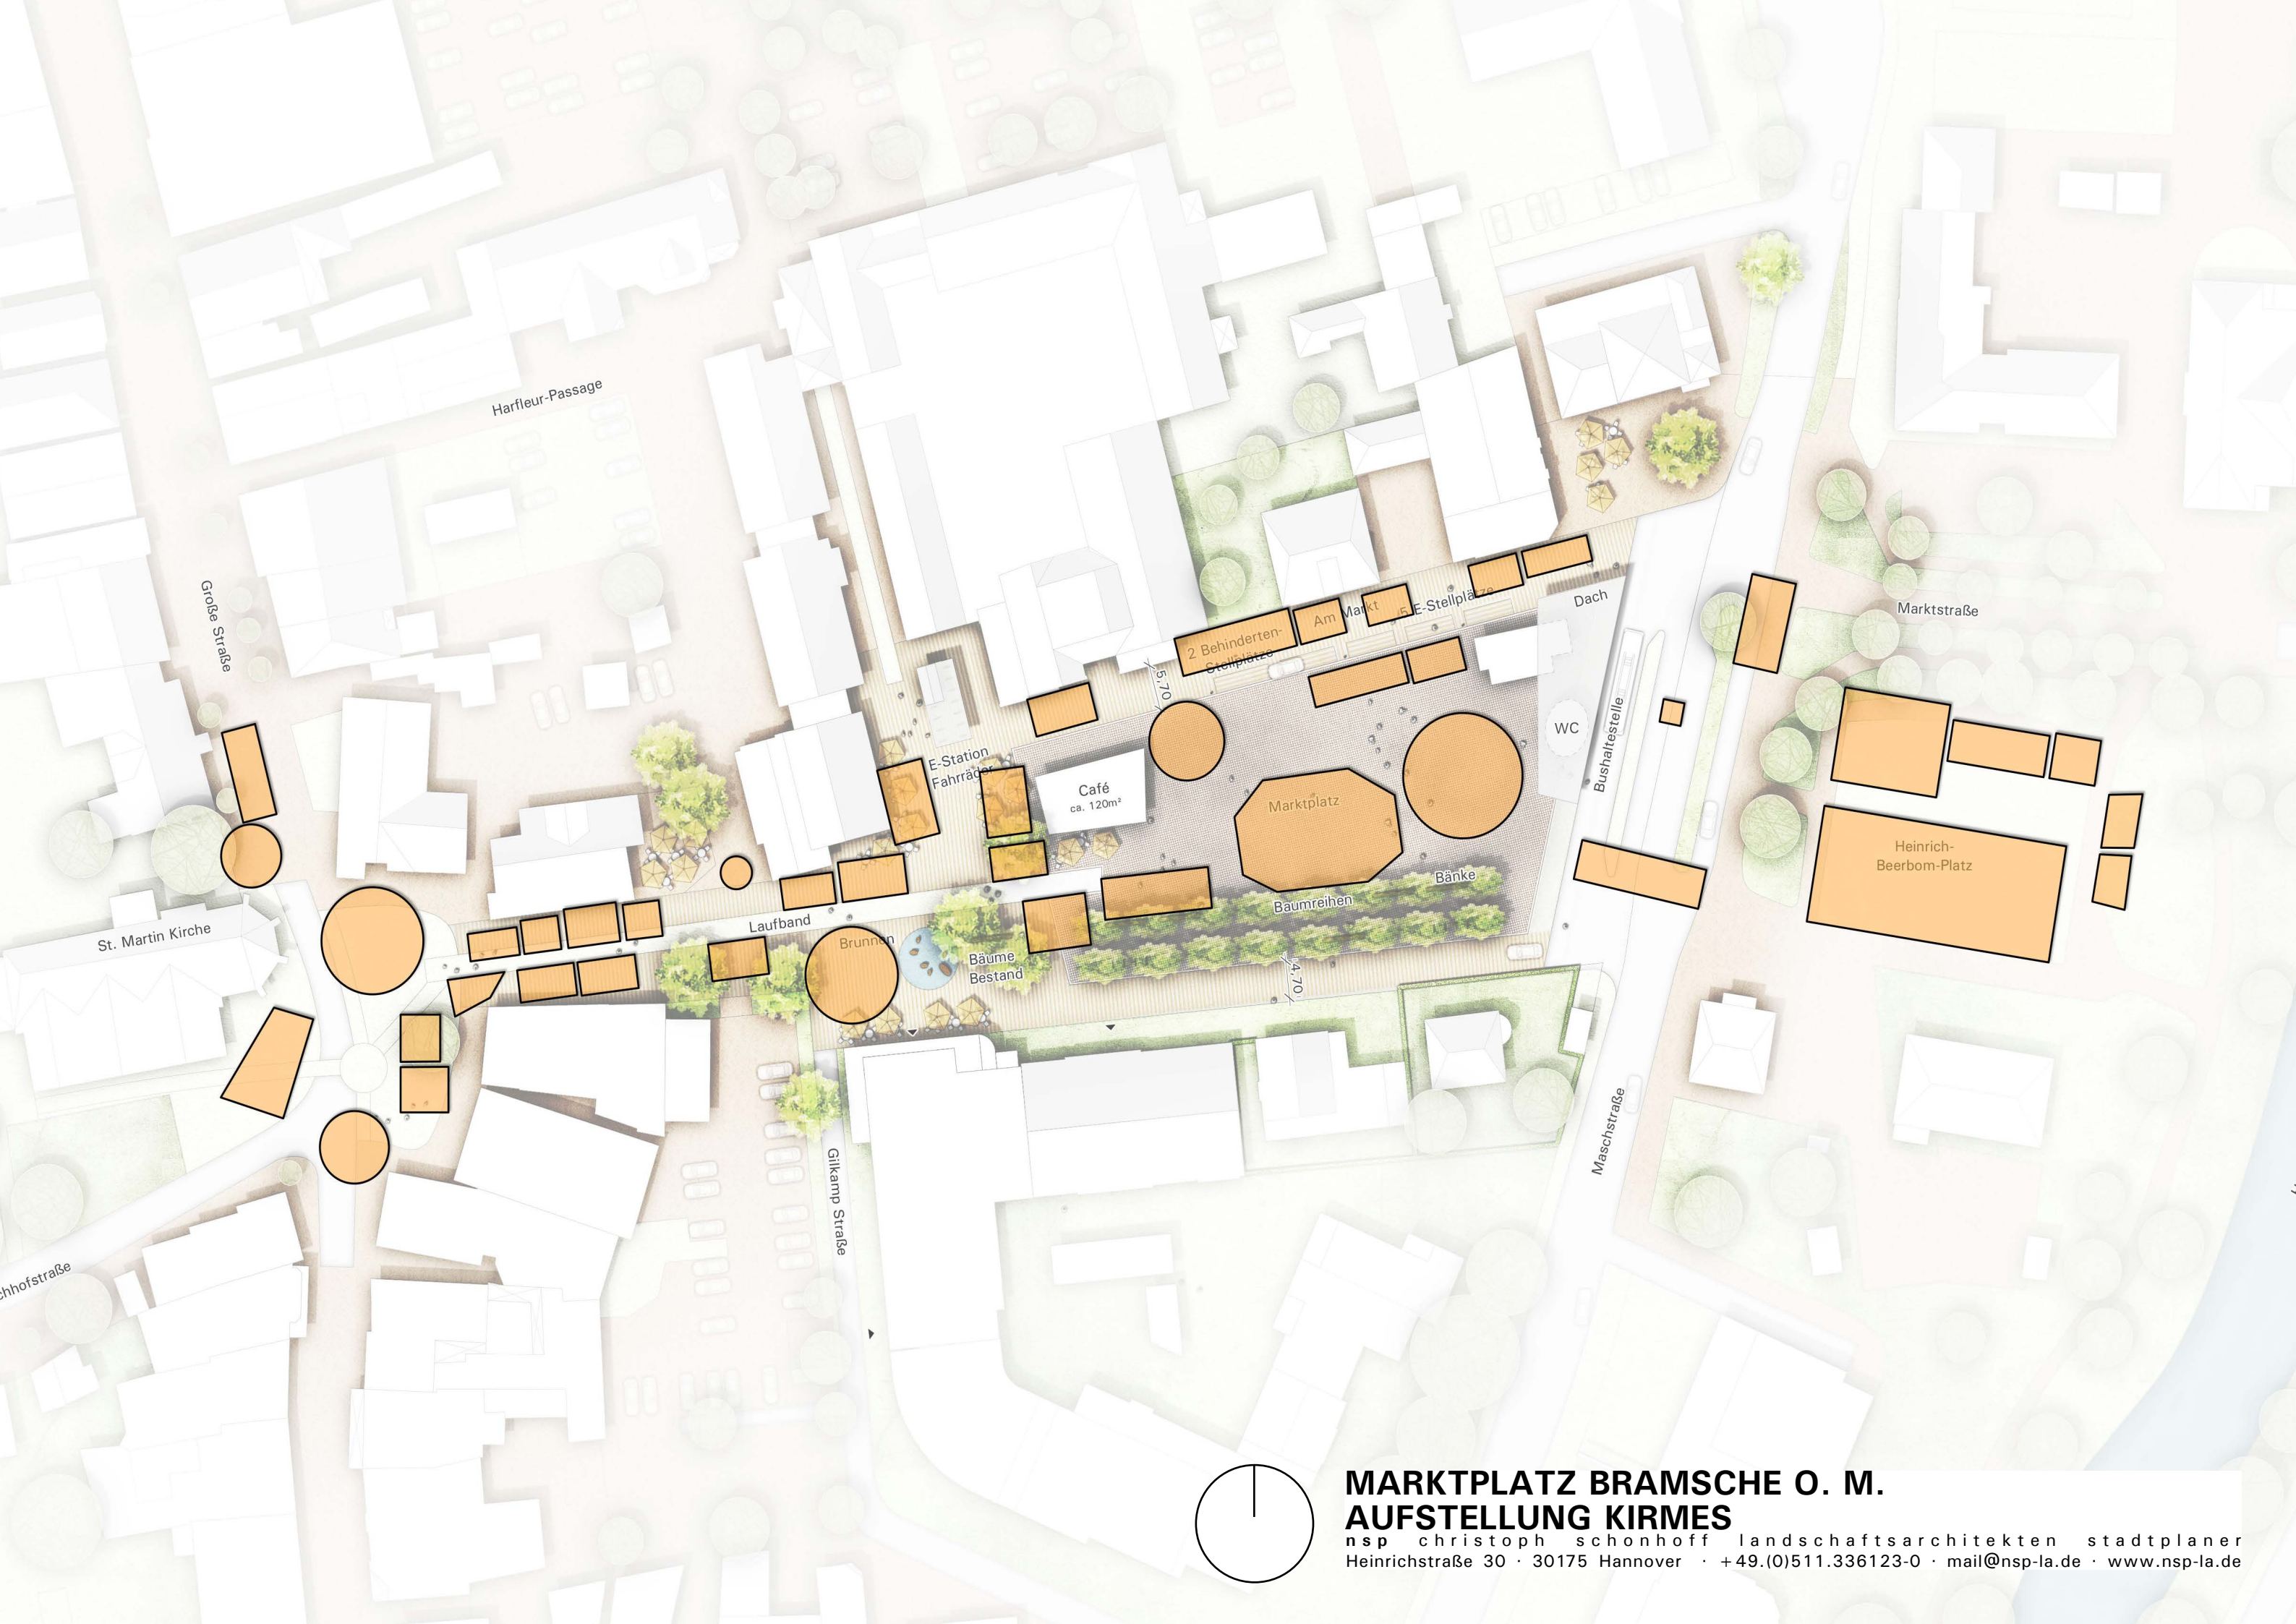

MARKTPLATZ BRAMSCH O. M.
AUFSTELLUNG KIRMES

nsp christoph schonhoff landschaftsarchitekten stadtplaner
Heinrichstraße 30 · 30175 Hannover · +49.(0)511.336123-0 · mail@nsp-la.de · www.nsp-la.de

BAUMHAIN





BÄNKE + BÄUME
Hannover Hohes Ufer



PFLASTER - BELÄGE





Betonwerkstein in changierenden Grautönen

PFLA STER - BELÄGE



Betonwerkstein - Reihenverband



Rastermaß: 400 x 15 x 12 mm oder 500 x 10 x 12 mm
Oberfläche planmäßig eben, ohne Fase
Vorsatzschicht aus Edelsplitt,
Farbe: sand - beige






Betonwerkstein - Ellenbogenverband

Rastermaß: 240 x 8 x 8 mm⁸
Oberfläche planmäßig eben, ohne Fase
Vorsatzschicht aus Edelsplitt,
Farbe: sand - beige, Oberfläche gestrahlt

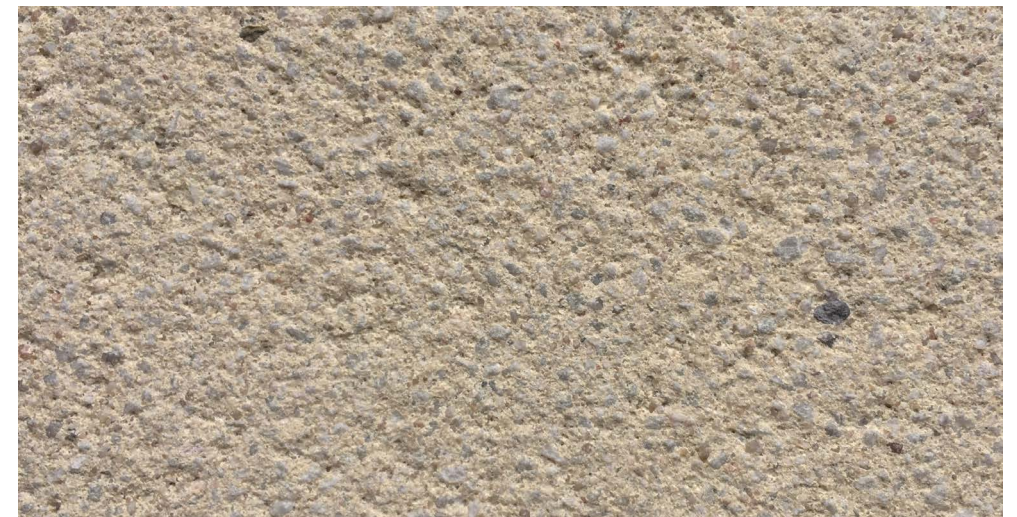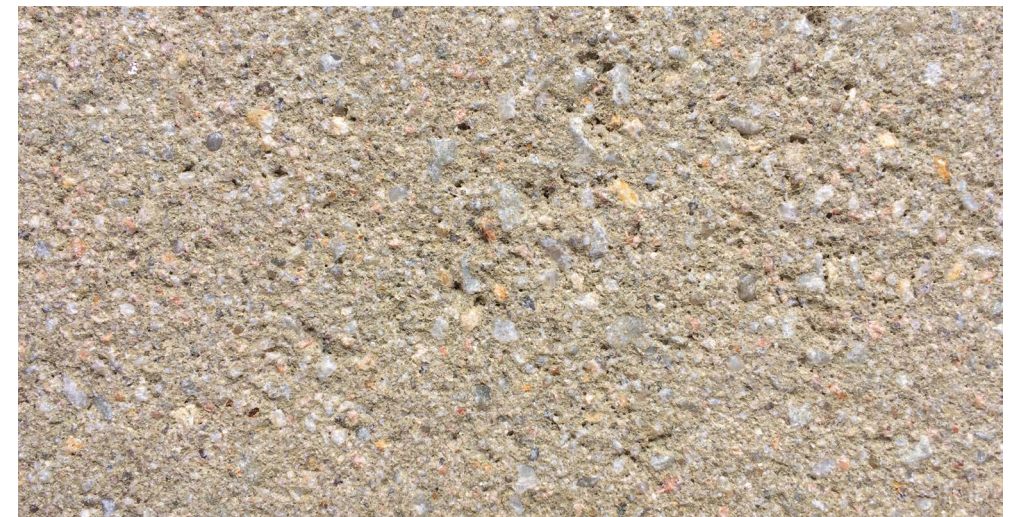


BANKELEMENTE

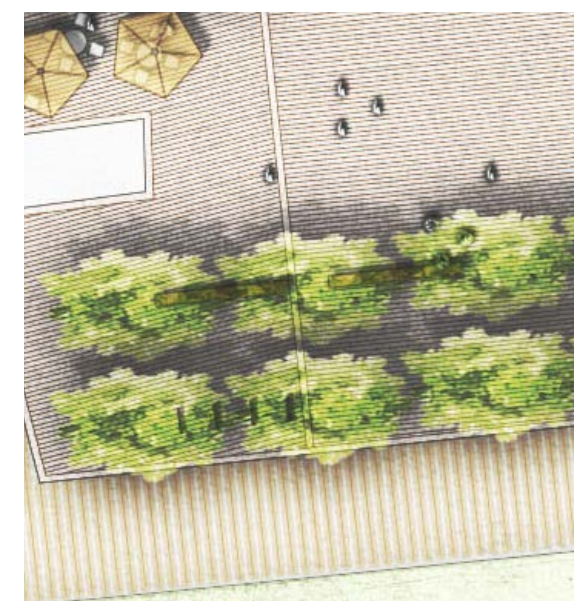

AUSSTATTUNG - MÖBEL

Bänke

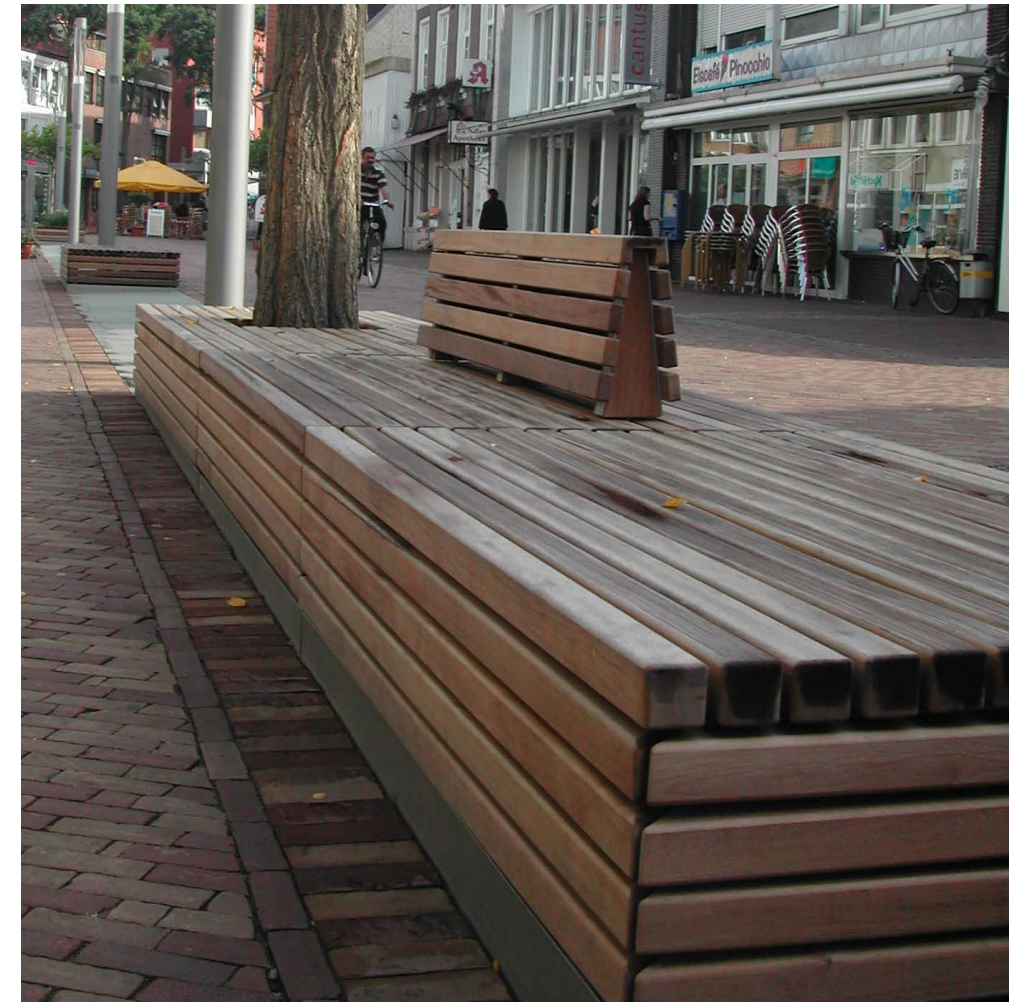




Betonsitzmauer mit Holzauflage

Fertigbetonteile Sichtbeton SB4 mit Aussparung
Holzsitzauflage aus Lärche unbehandelt

nsp christoph schonhoff landschaftsarchitekten stadtplaner bdla / dwb

FAHRRADSTELLPLÄTZE

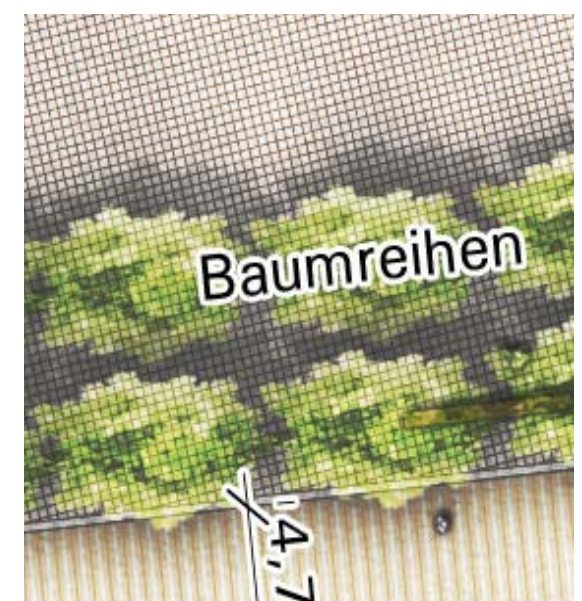

AUSSTATTUNG - MÖBEL

Fahrradbügel



11 FAHRRADSTELLPLÄTZE IM BEREICH AM MARKT



FAHRRADBÜGEL FA. MICHOW - TYP „ERFURT“
Bereich Rathausplatz und Gellersenhaus
Kindgerecht mit Mittelsrebe im Bereich Grundschule

AUSSTATTUNG - MÖBEL


Fahrradbügel



STAHL-HOLZ-VELOPARKER

Edelstahl oder Stahl,
feuerverzinkt und
farbbeschichtet

Länge: 600 mm
Tiefe: 50 mm
Höhe: 1.200 mm

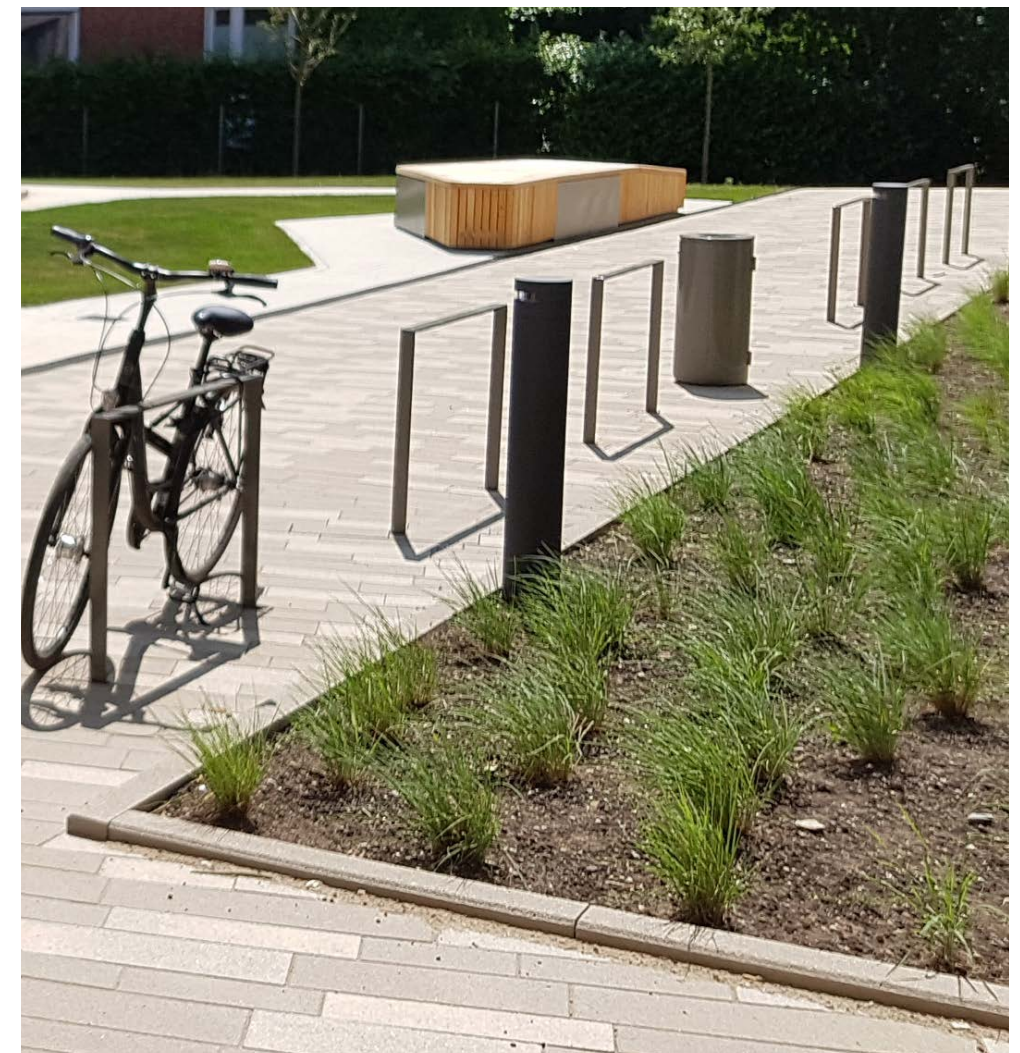

ARCHITEKTUREN



DACHKONSTRUKTION

Neustadt am Rübenberge ZOB




TOILETTENHÄUSER

Hannover - Am Küchengarten



WASSERSPIEL



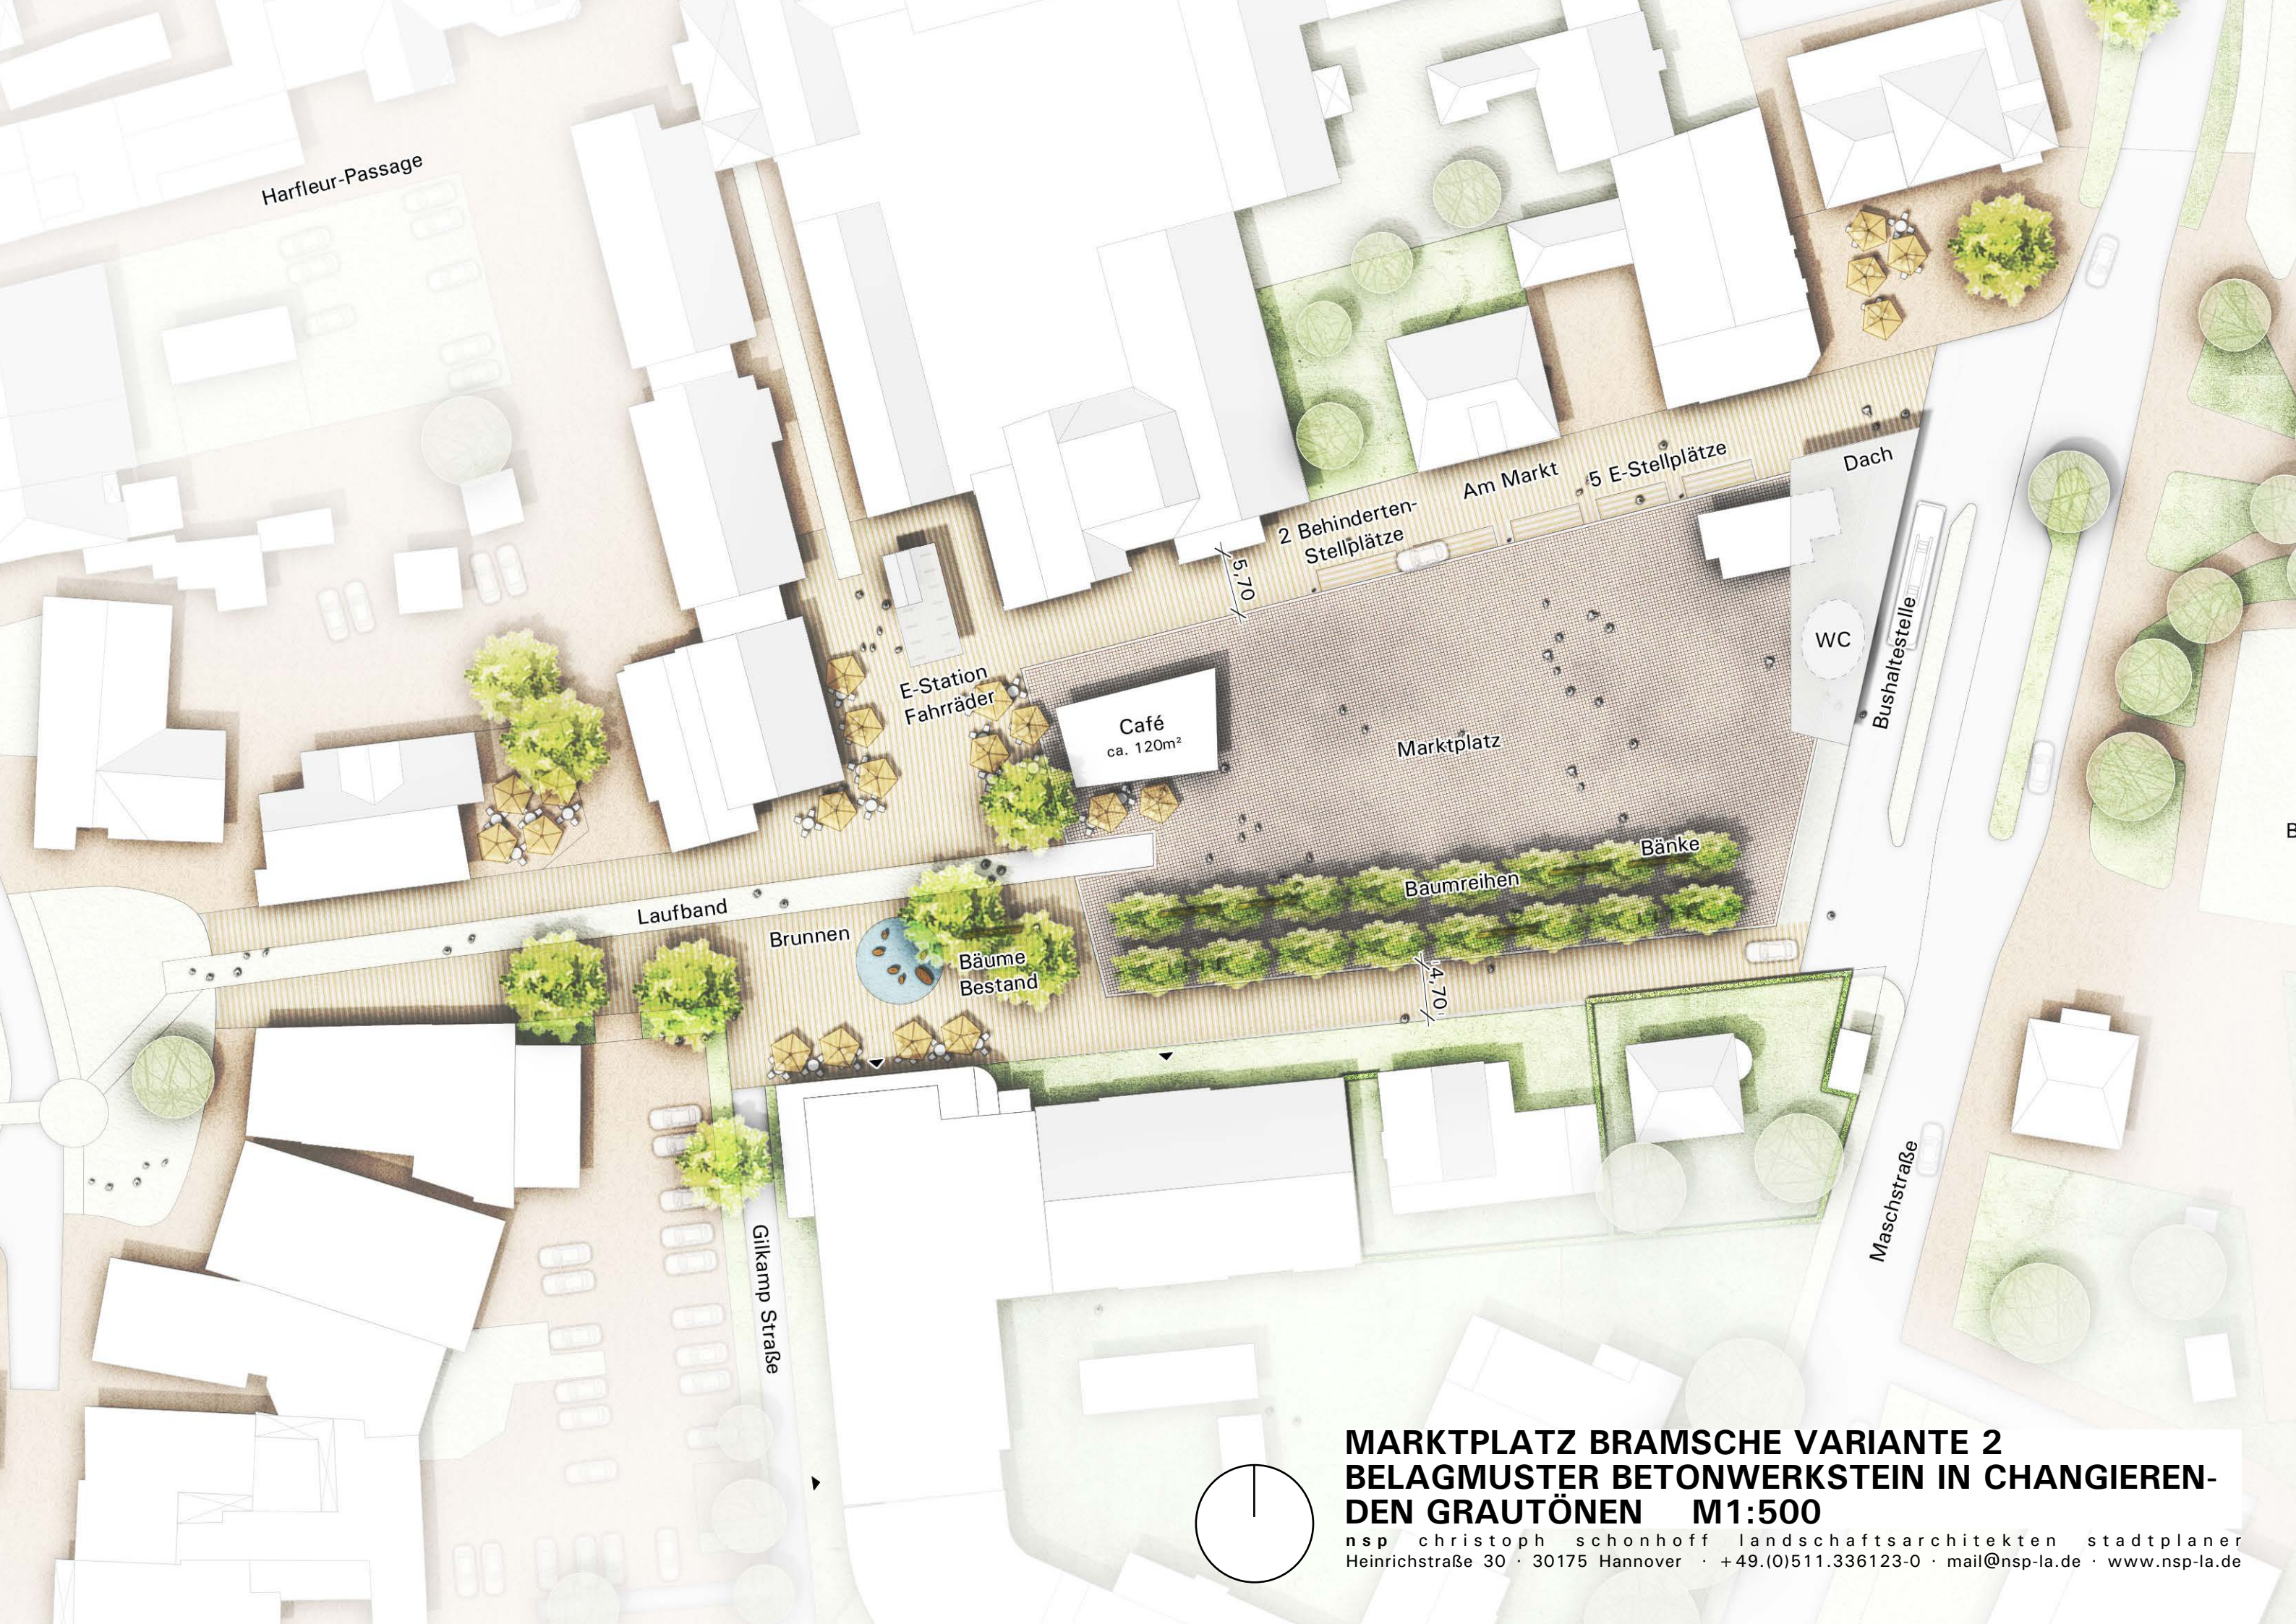

MARKTPLATZ BRAMSCHER VARIANTE 2
BELAGMUSTER BETONWERKSTEIN IN CHANGIEREN-
DEN GRAUTÖNEN M1:500

nsp christoph schonhoff landschaftsarchitekten stadtplaner
Heinrichstraße 30 · 30175 Hannover · +49.(0)511.336123-0 · mail@nsp-la.de · www.nsp-la.de