


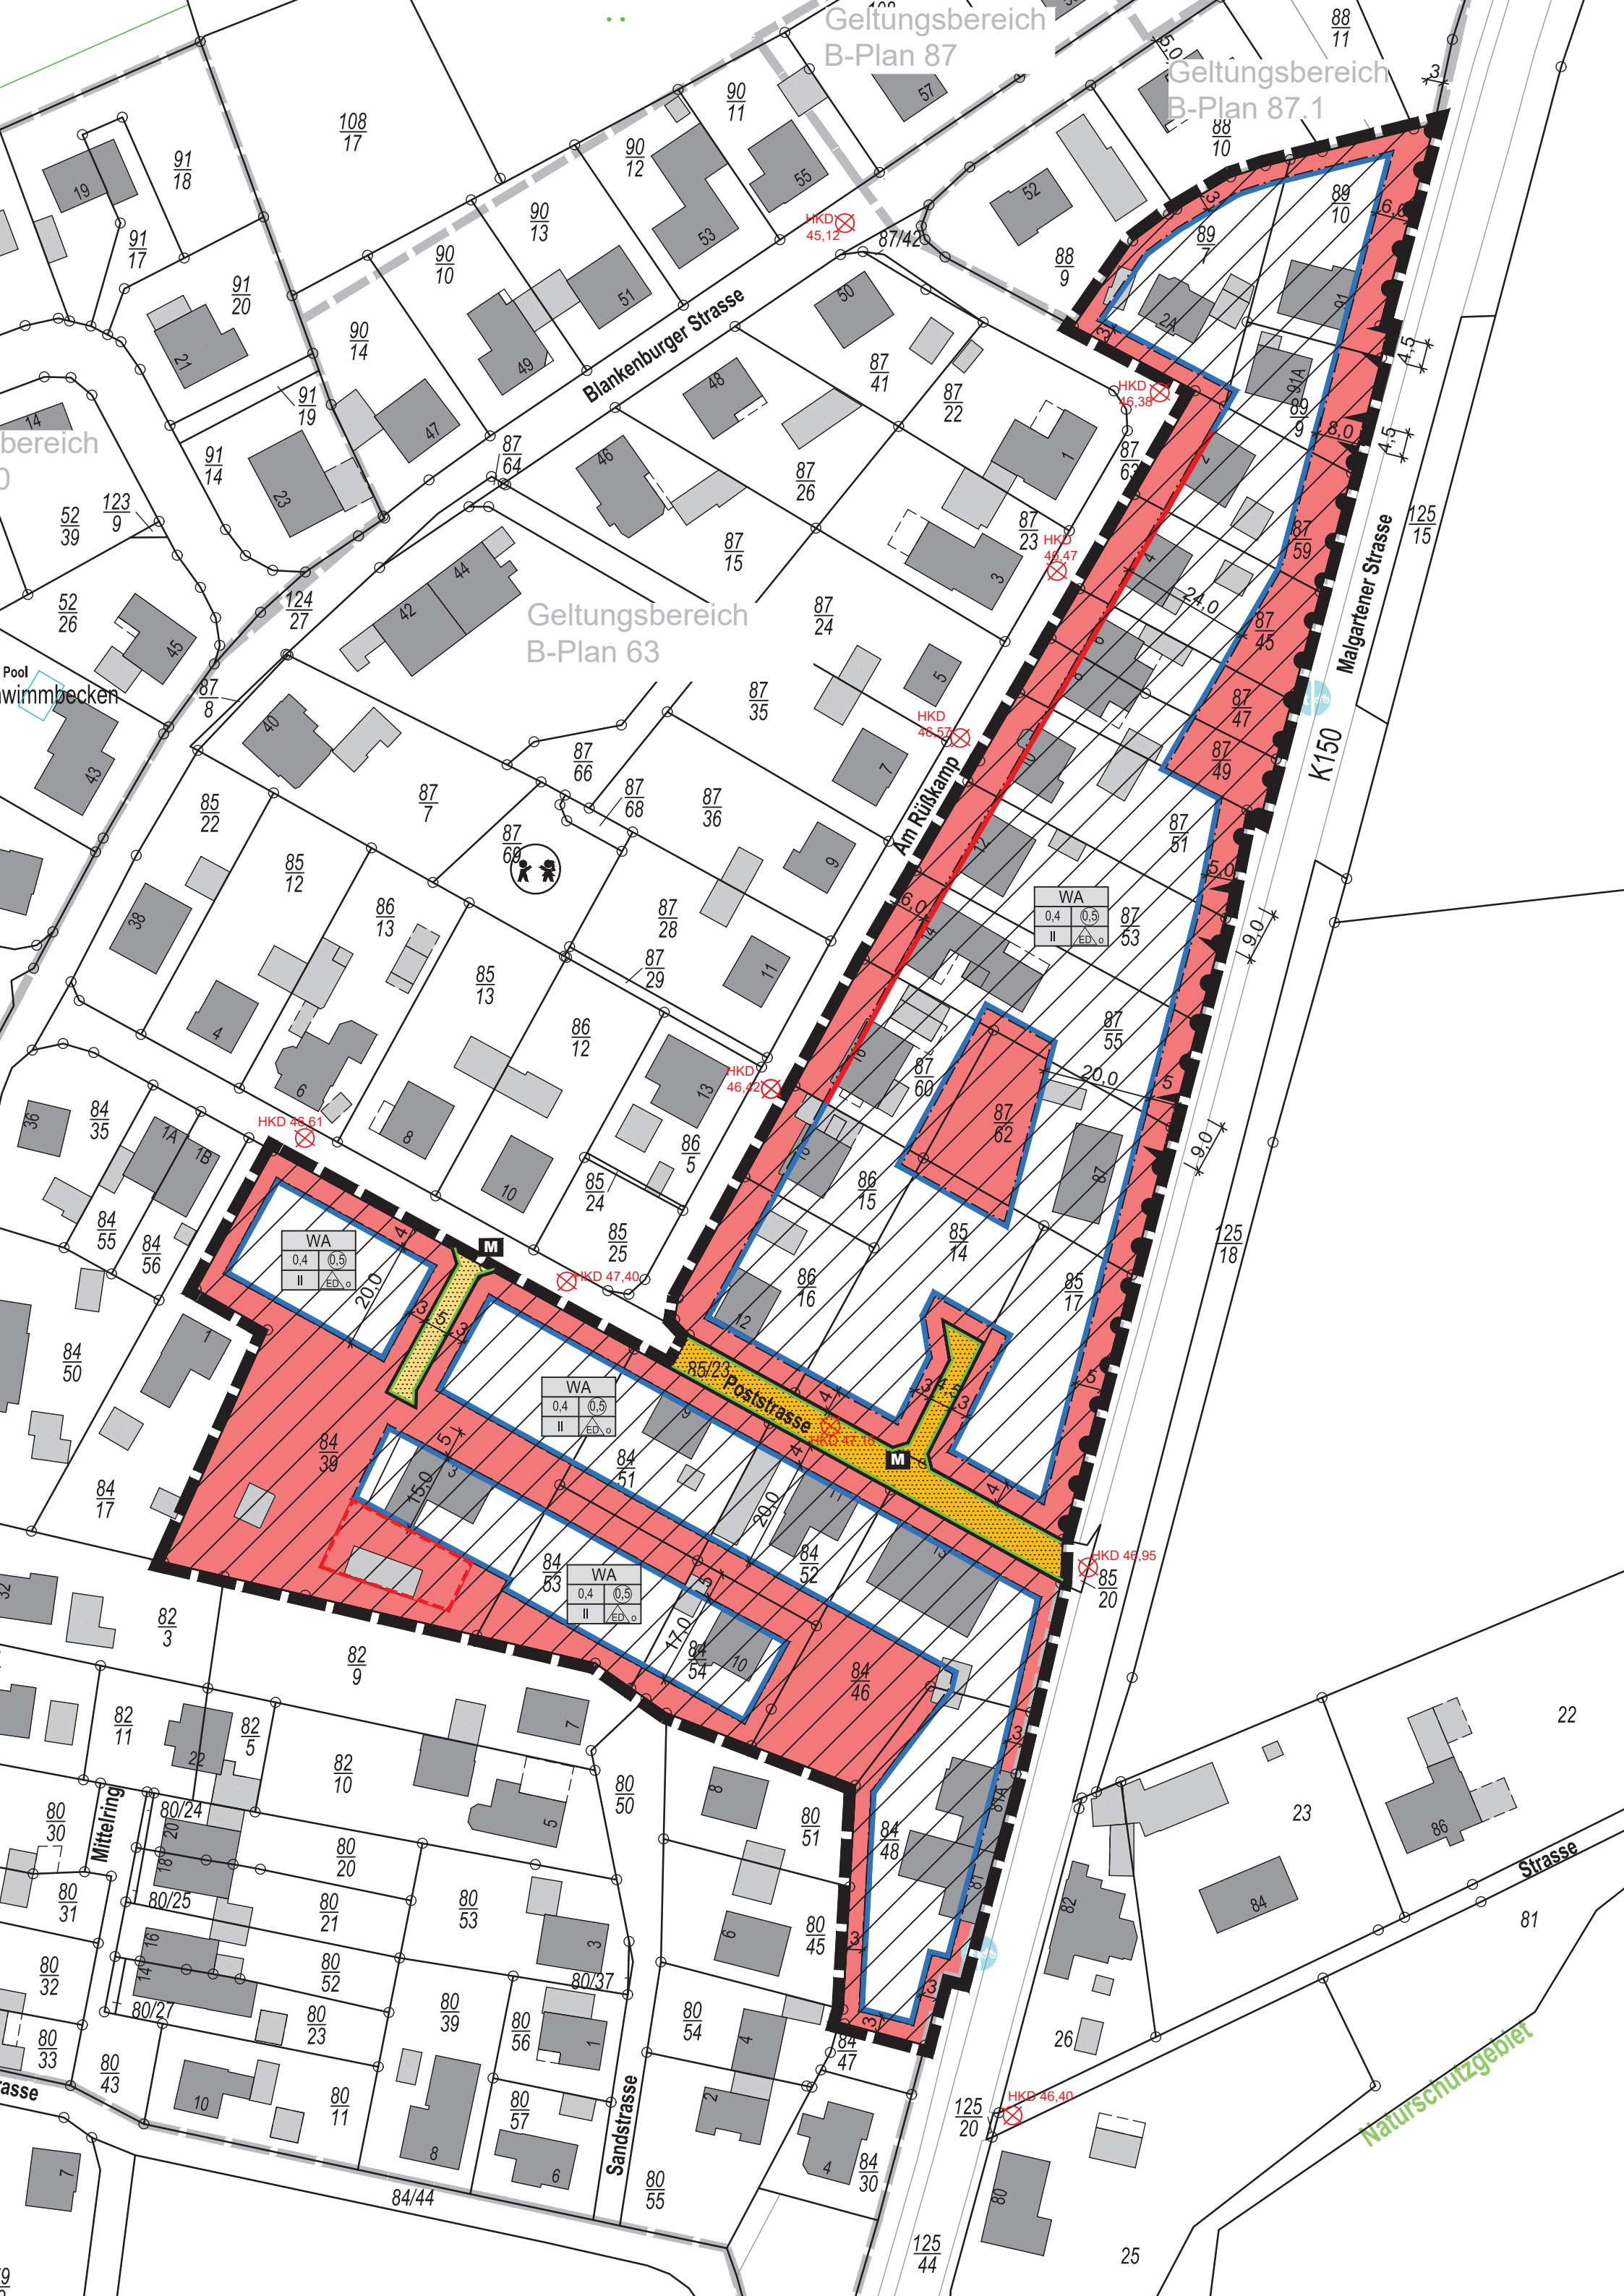

Geltungsbereich
B-Plan 87

Geltungsbereich
B-Plan 87.1

Geltungsbereich
B-Plan 63

bereich

Pool
schwimmbecken

Naturchutzgebiet

Blankenburger Strasse

Am Rüßkamp

Malgartener Strasse

Poststrasse

Sandstrasse

Mitteling

Strasse

WA	
0.4	0.5
II	ED. o

WA	
0.4	0.5
II	ED. o

WA	
0.4	0.5
II	ED. o

WA	
0.4	0.5
II	ED. o