




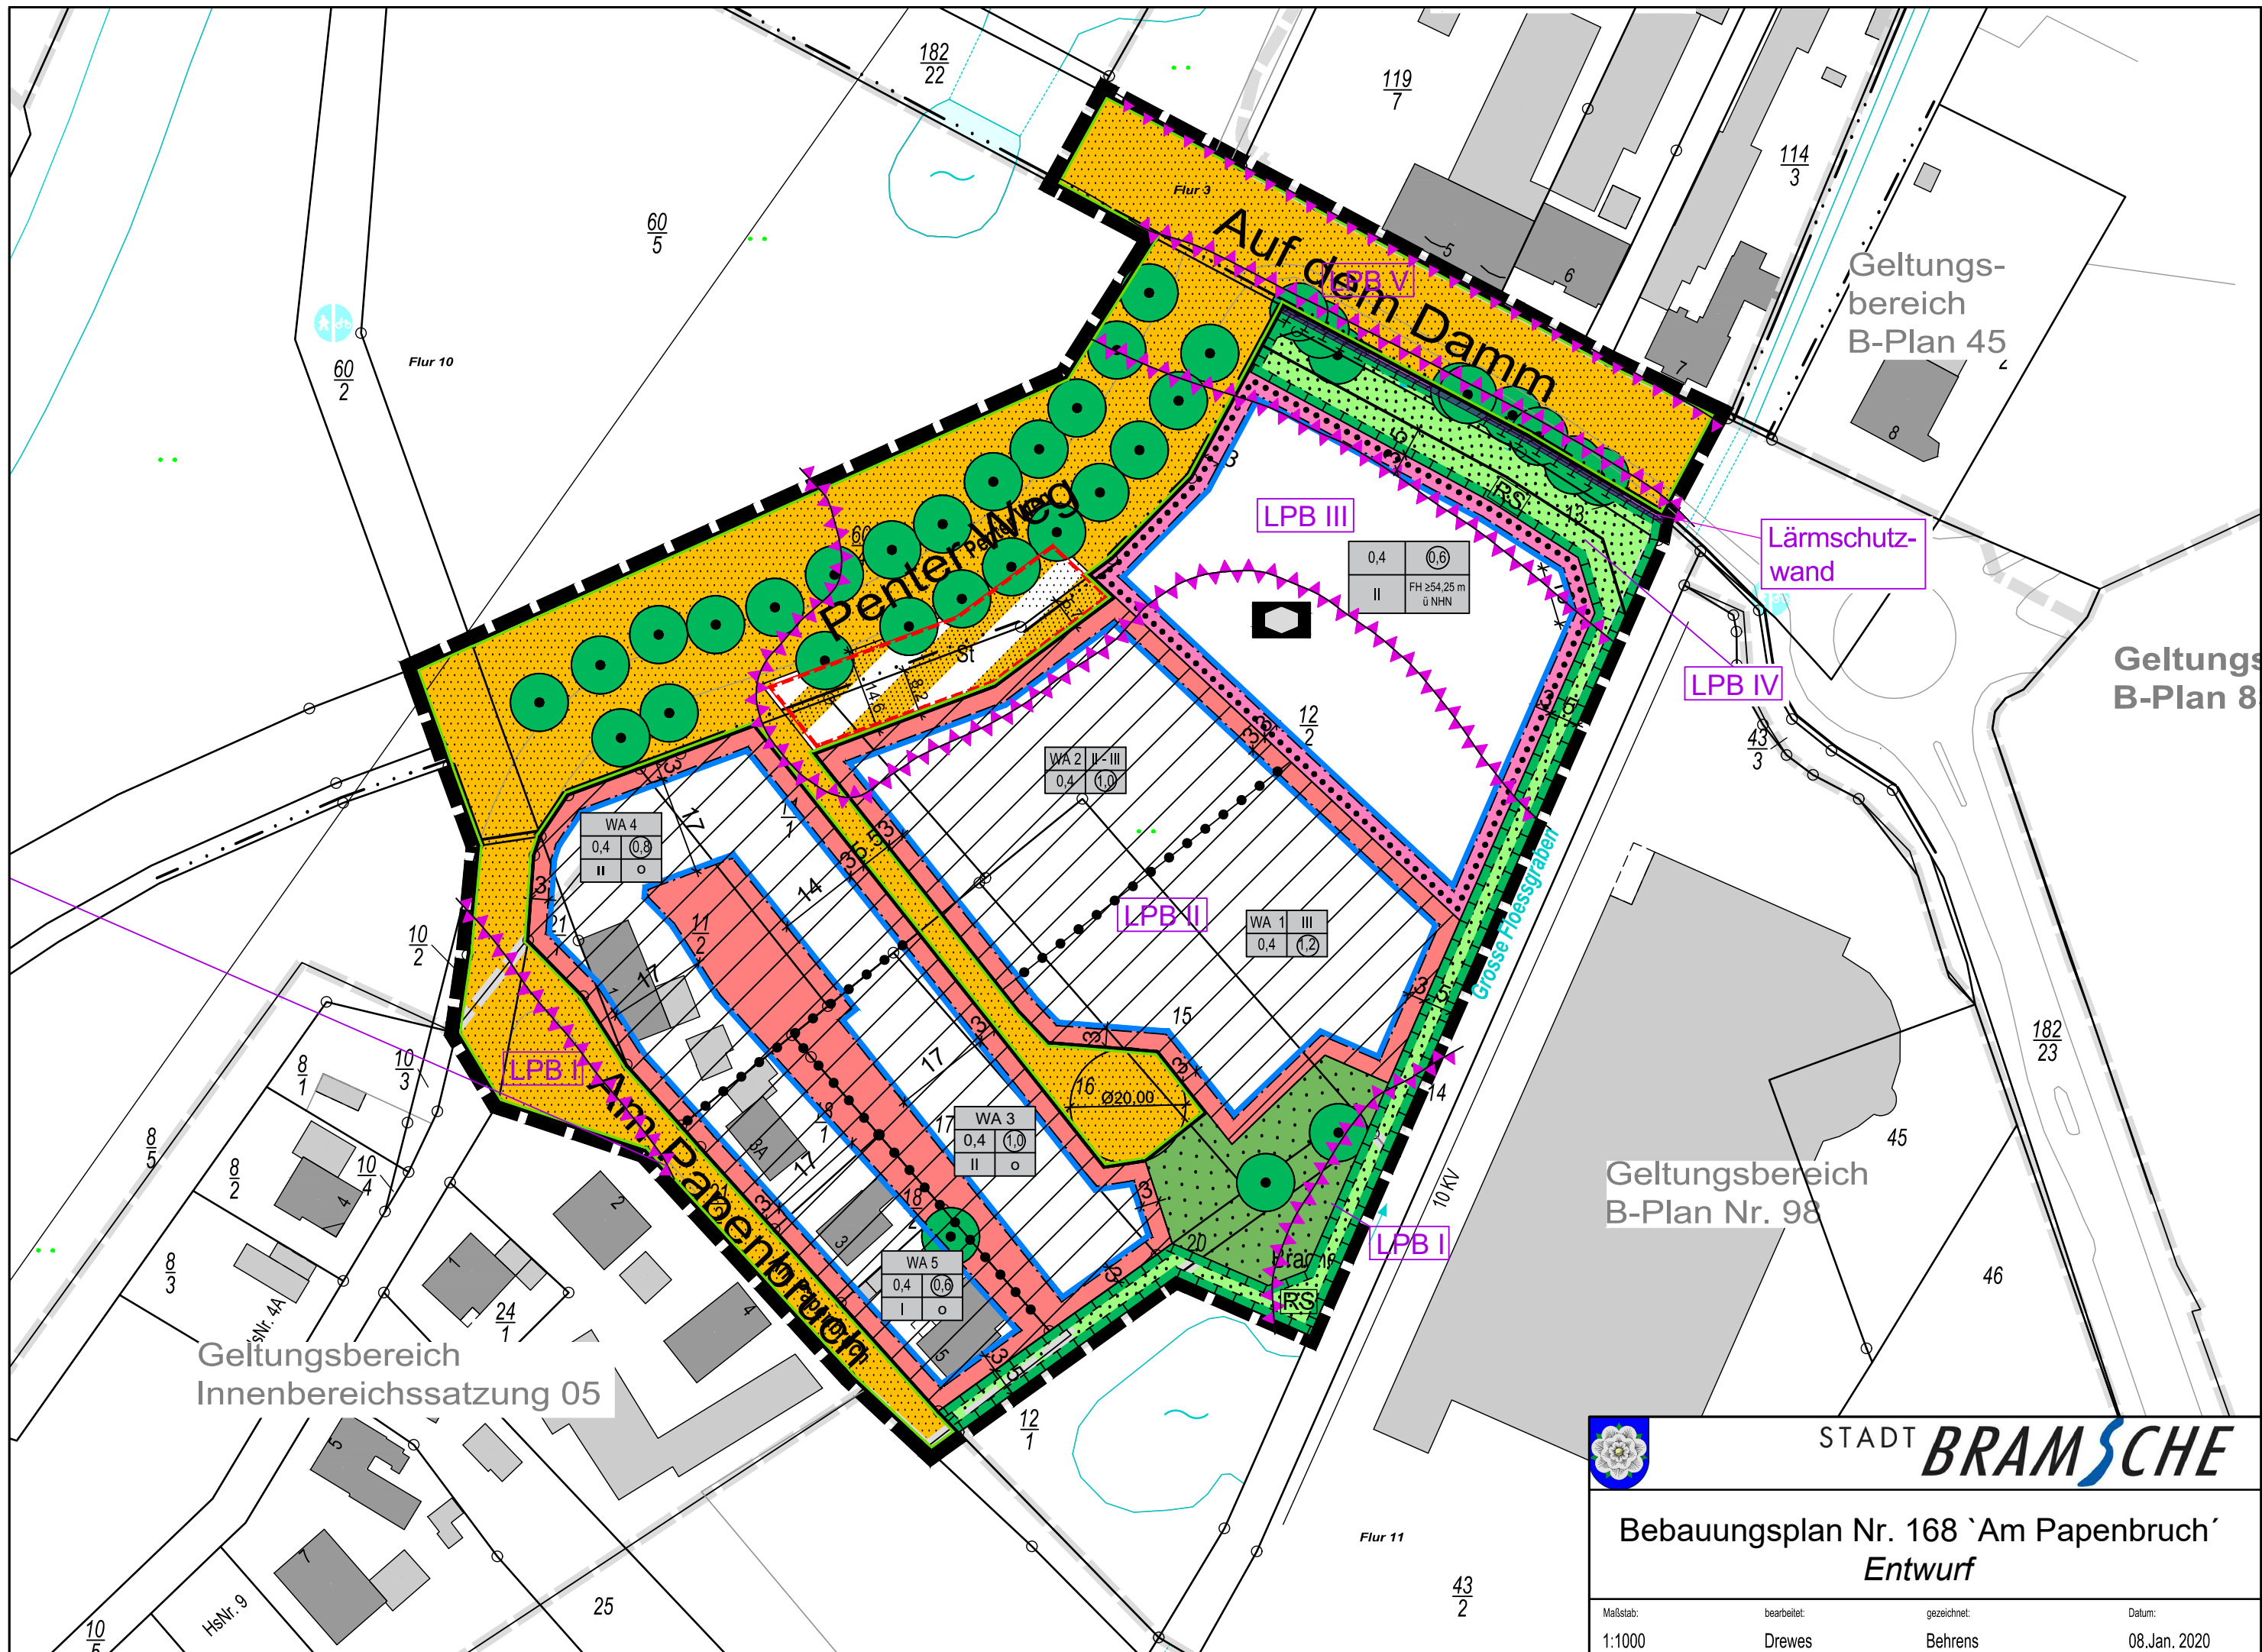

STADT **BRAMSCH**E

Bebauungsplan Nr. 168 'Am Papenbruch'

Entwurf

Maßstab:
1:1000

bearbeitet:
Drewes

gezeichnet:
Behrens

Datum:
08.Jan. 2020