


Anlage 1 Alter Abbauplan

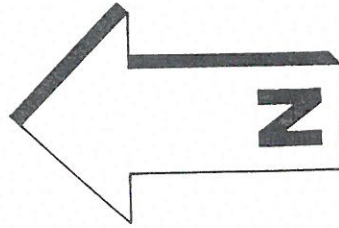

Geprüft

Osnabrück, den 10.09.93
LANDKREIS OSNABRÜCK
Der Oberkreisdirektor
Amt für Abfall- und Wasserwirtschaft
im Auftrage

gez. Hermann

Dipl.-Ing. Reinhard J. Bölte

Landschaftsarchitekt BDLA
Landschaftsökologie und Umweltplanung

Telefon 0 52 54 / 1 25 44 und 1 24 98 · Telefax 0 52 54 / 1 38 73

Kaiser-Heinrich-Straße 69 · 4790 Paderborn-Schloß Neuhaus


ÄNDERUNGSANTRAG ZUR TON-
ABGRABUNG DER FIRMA FELDHAUS
IN DER GEMARKUNG ACHMER
FLUR 22, FLST. 10/1 UND 5/9

GEZ.	03.03.93	DE
BEARB.	03.03.93	BÖ
GEÄND.		
MASSTAB	1 : 2.000	BL. NR.
		4

4.13 ABBAUPLAN

DER ARCHITEKT

Reinhard J. Bölte
Schloß Neuhaus, den 03.03.1993

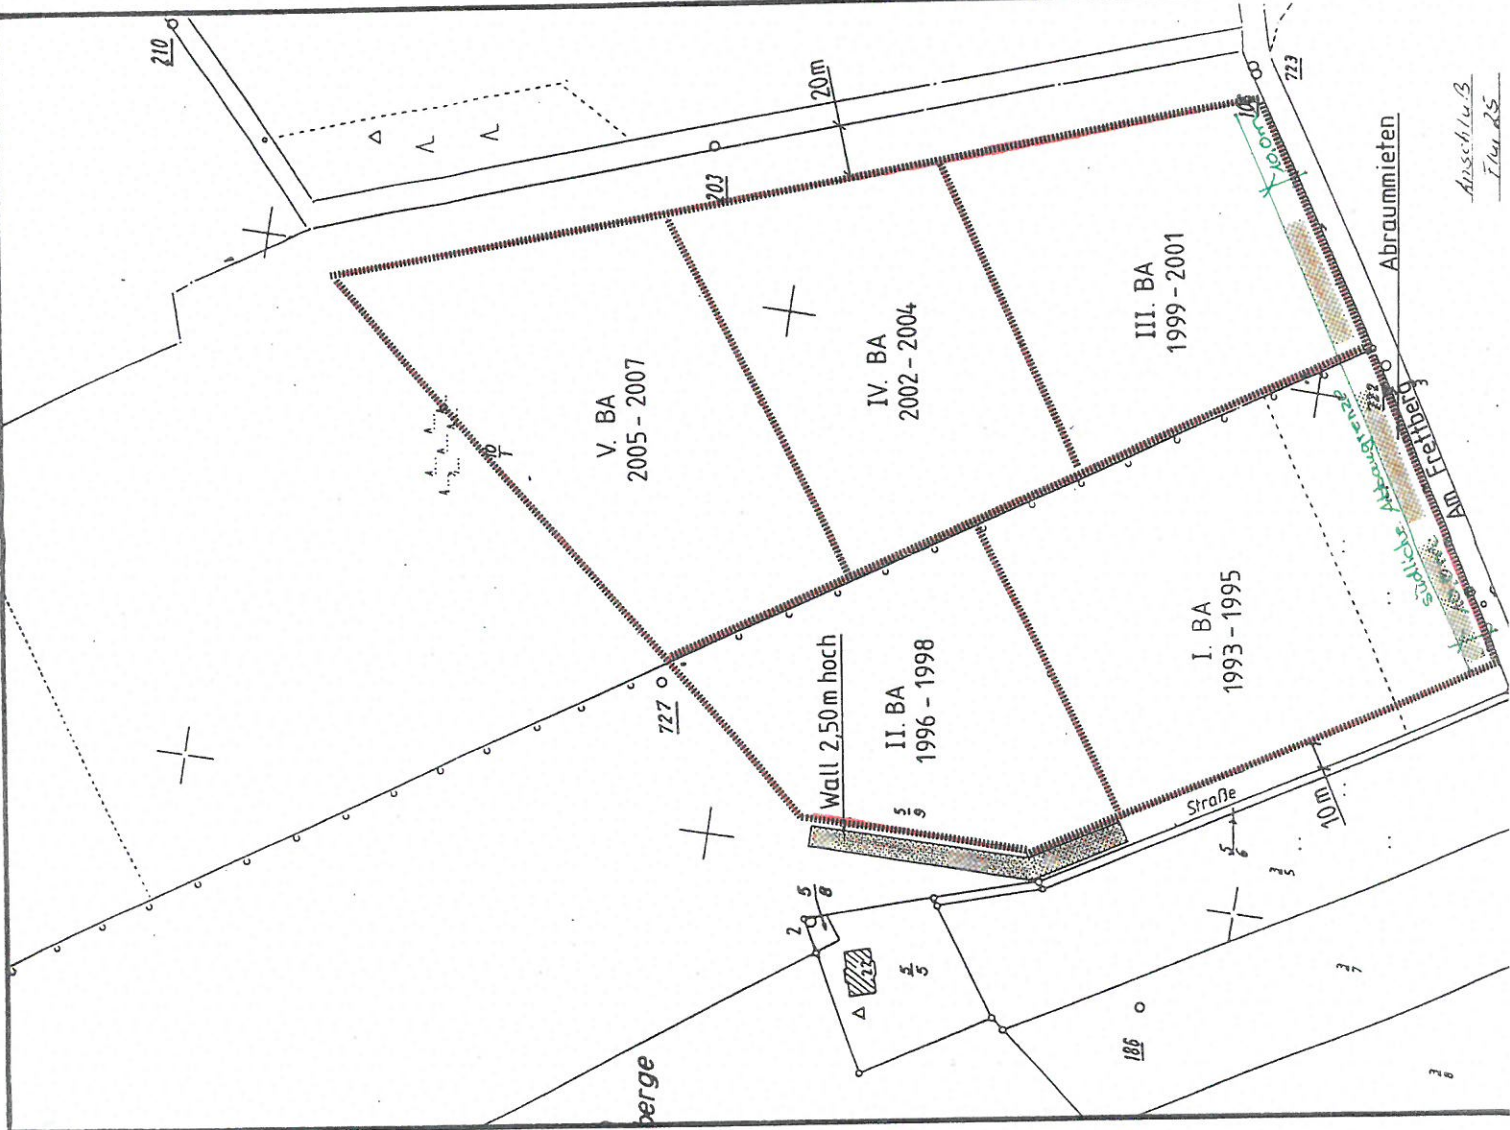

Anlage 2



Dipl.-Ing.

Reinhard J. Bölte

Landchaftsarchitekt AK NW

Kaiser Heinrich Strasse 89 - 33104 Paderborn)

ÄNDERUNGSANTRAG ZUR
TONABGRABUNG DER FIRMA
FELDHAUS IN DER GEMARKUNG
ACHMIE. FLUR 22,
FLURSTÜCKE 10/1 und 5/9


ABBAUPLAN

er Architekt:

Schluss Neuhus, den 15.07.2016

Klinkerwerk B. Feldhaus GmbH & Co., Nordring 1
49135 Bad Laer

Anlage 3

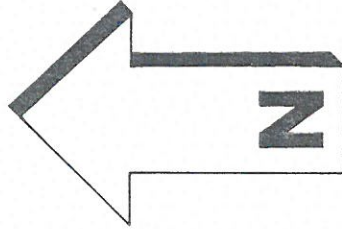

Geprüft

Osnabrück, den 10.09.93
LANDKREIS OSNABRÜCK


Dipl.-Ing.

Reinhard J. Bölte

Landschaftsarchitekt BDLA
 Landschaftsökologie und Umweltplanung

Telefon 0 52 54 / 1 25 44 und 1 24 98 · Telefax 0 52 54 / 1 38 73

Kaiser-Heinrich-Straße 69 · 4790 Paderborn-Schloß Neuhaus


**ÄNDERUNGSANTRAG ZUR TON-
 ABGRABUNG DER FIRMA FELDHAUS
 IN DER GEMARKUNG ACHMER
 FLUR 22, FLST. 10/1 UND 5/9**

GEZ.	03.03.93	DE
BEARB.	03.03.93	BÖ
GEÄND.		
MASSTAB	1 : 2.000	BL. NR.
		5


4.13 REKULTIVIERUNGSABLAUF

DER ARCHITEKT

Schloß Neuhaus, den 03.03.1993

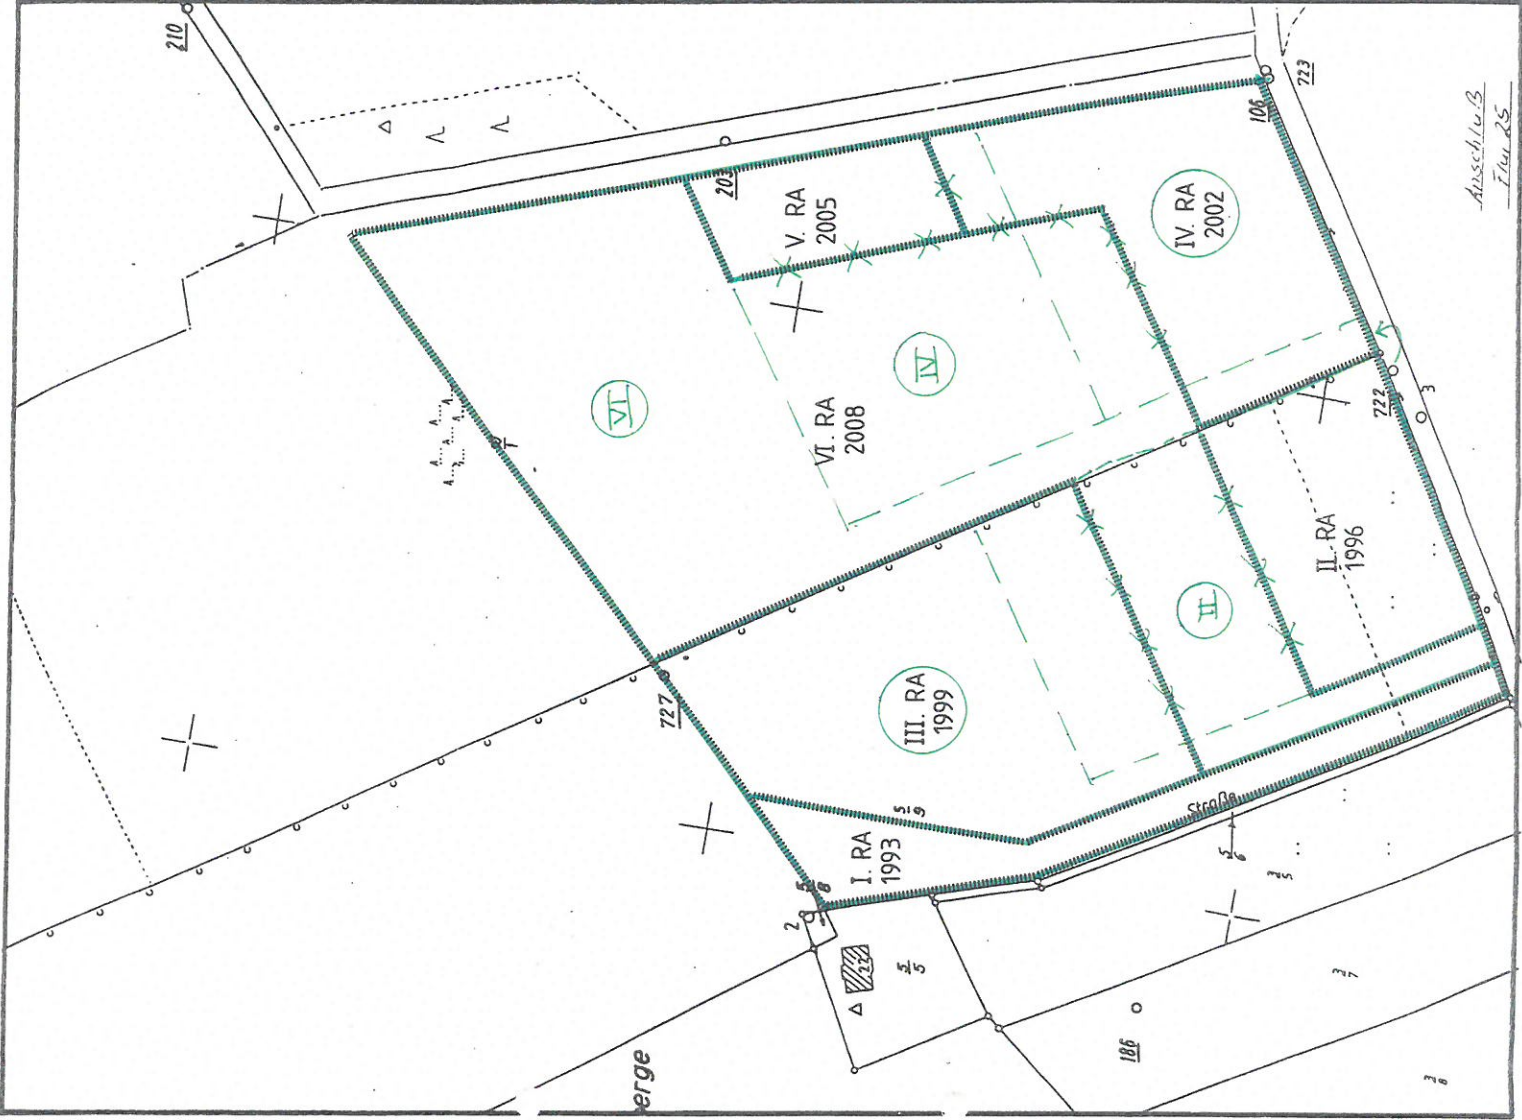


Anlage 4 Alter Reaktivierungsplan

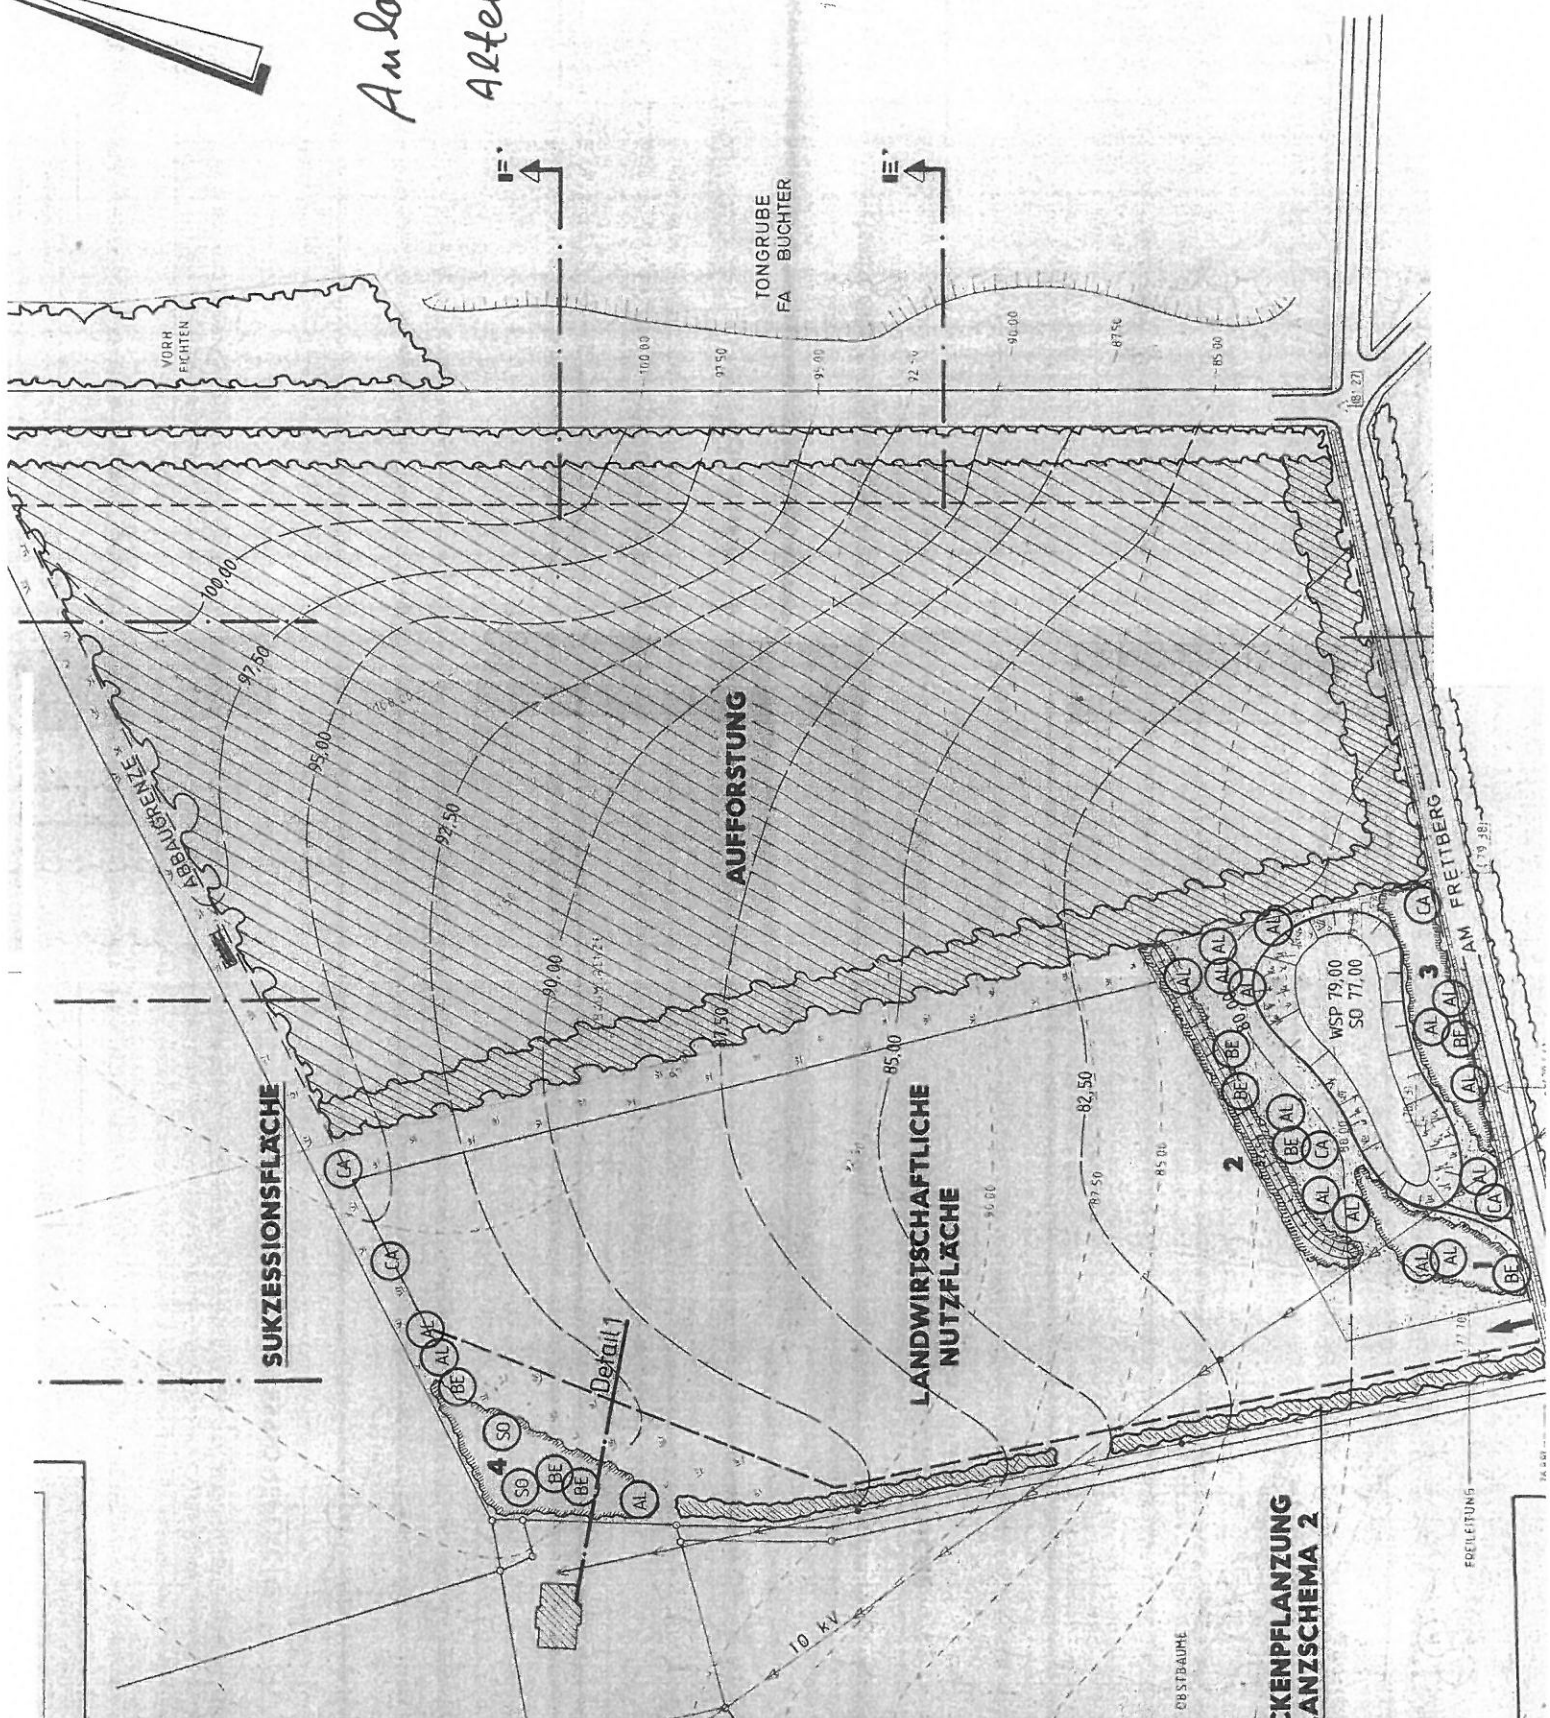


Anlage 5 Neuer Rekultivierungsplan

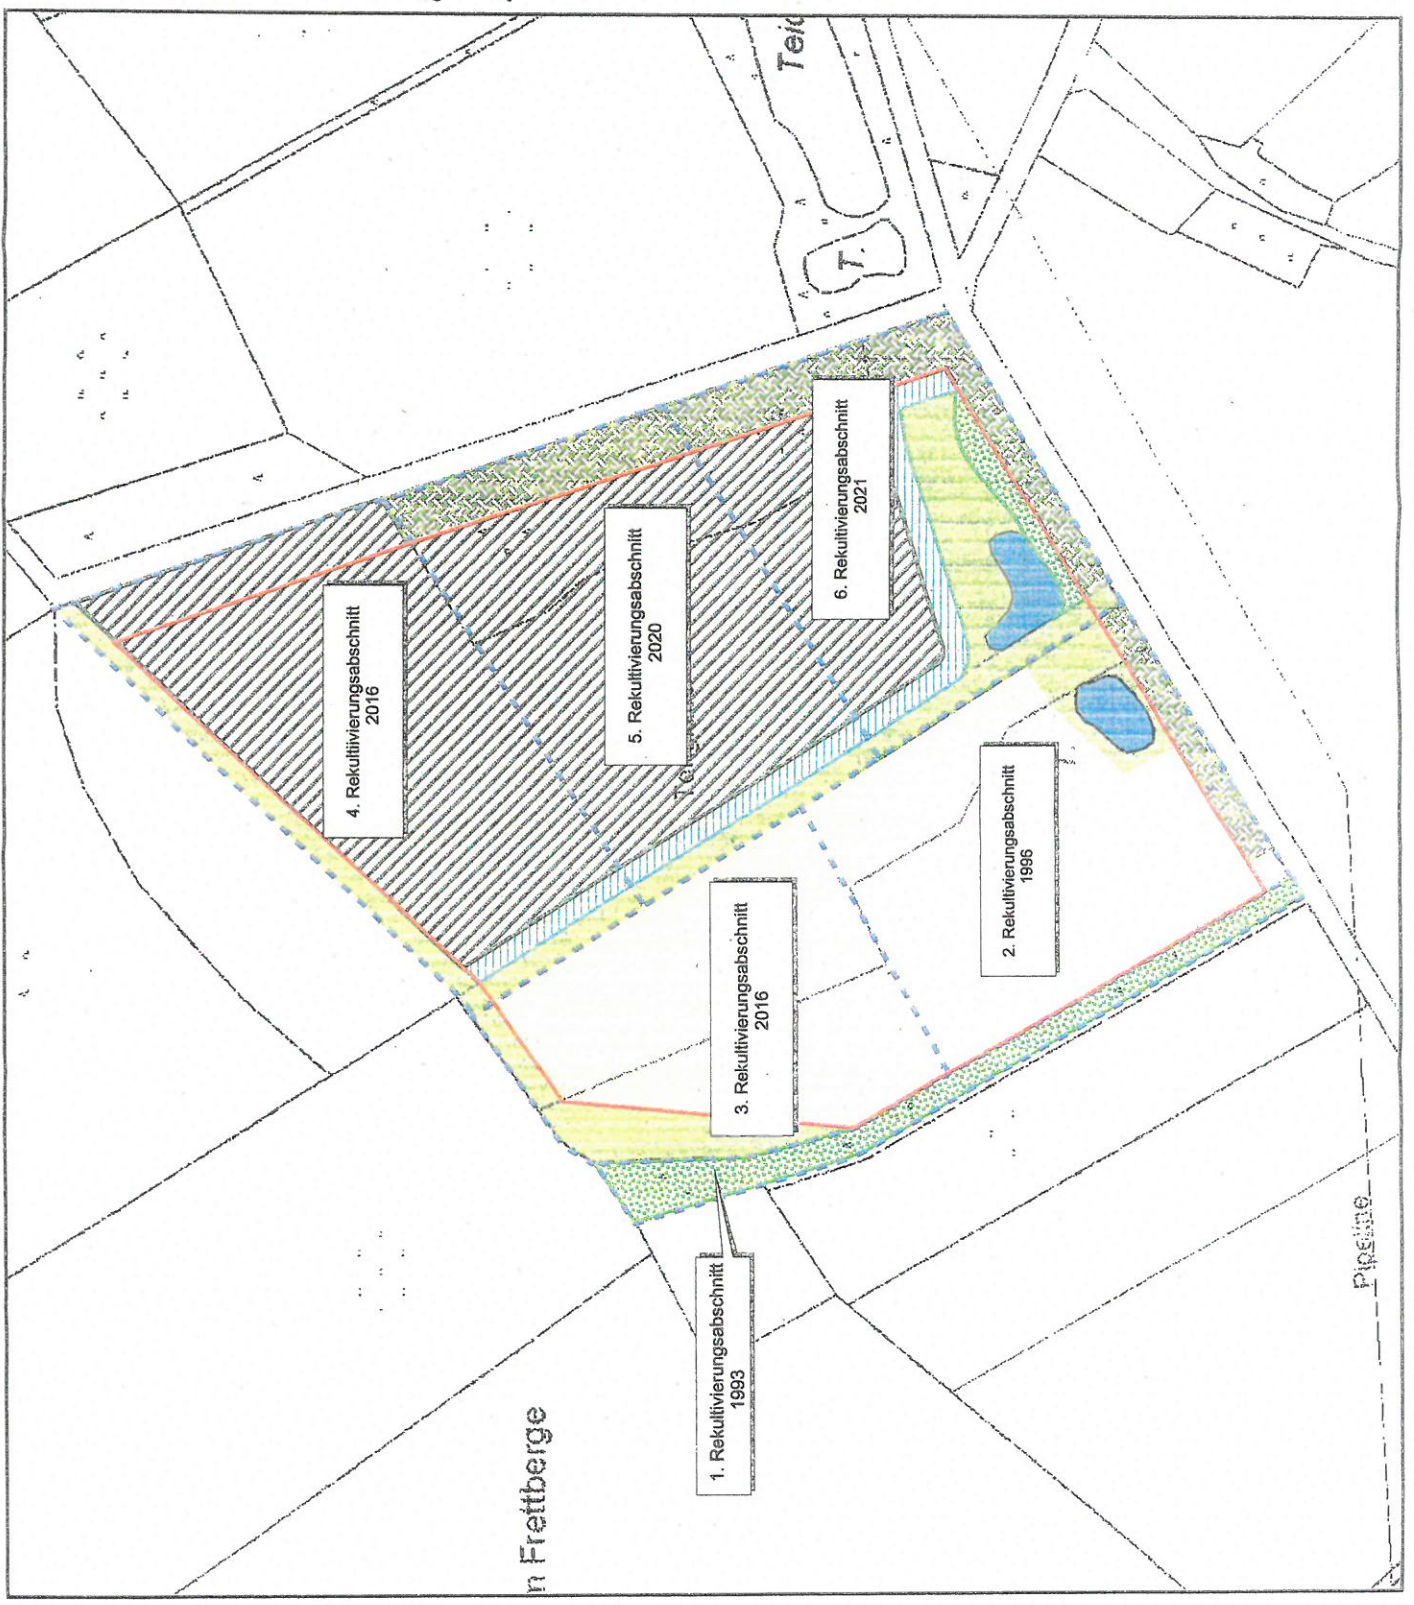

Dipl.-Ing. Reinhard J. Bötte






ÄNDERUNGSANTRAG ZUR
TONABGABUNG DER FIRMA
FELDHAUS IN DER GEMARKUNG
FLURSTÜCKE 101 und 519




P. 10/15