


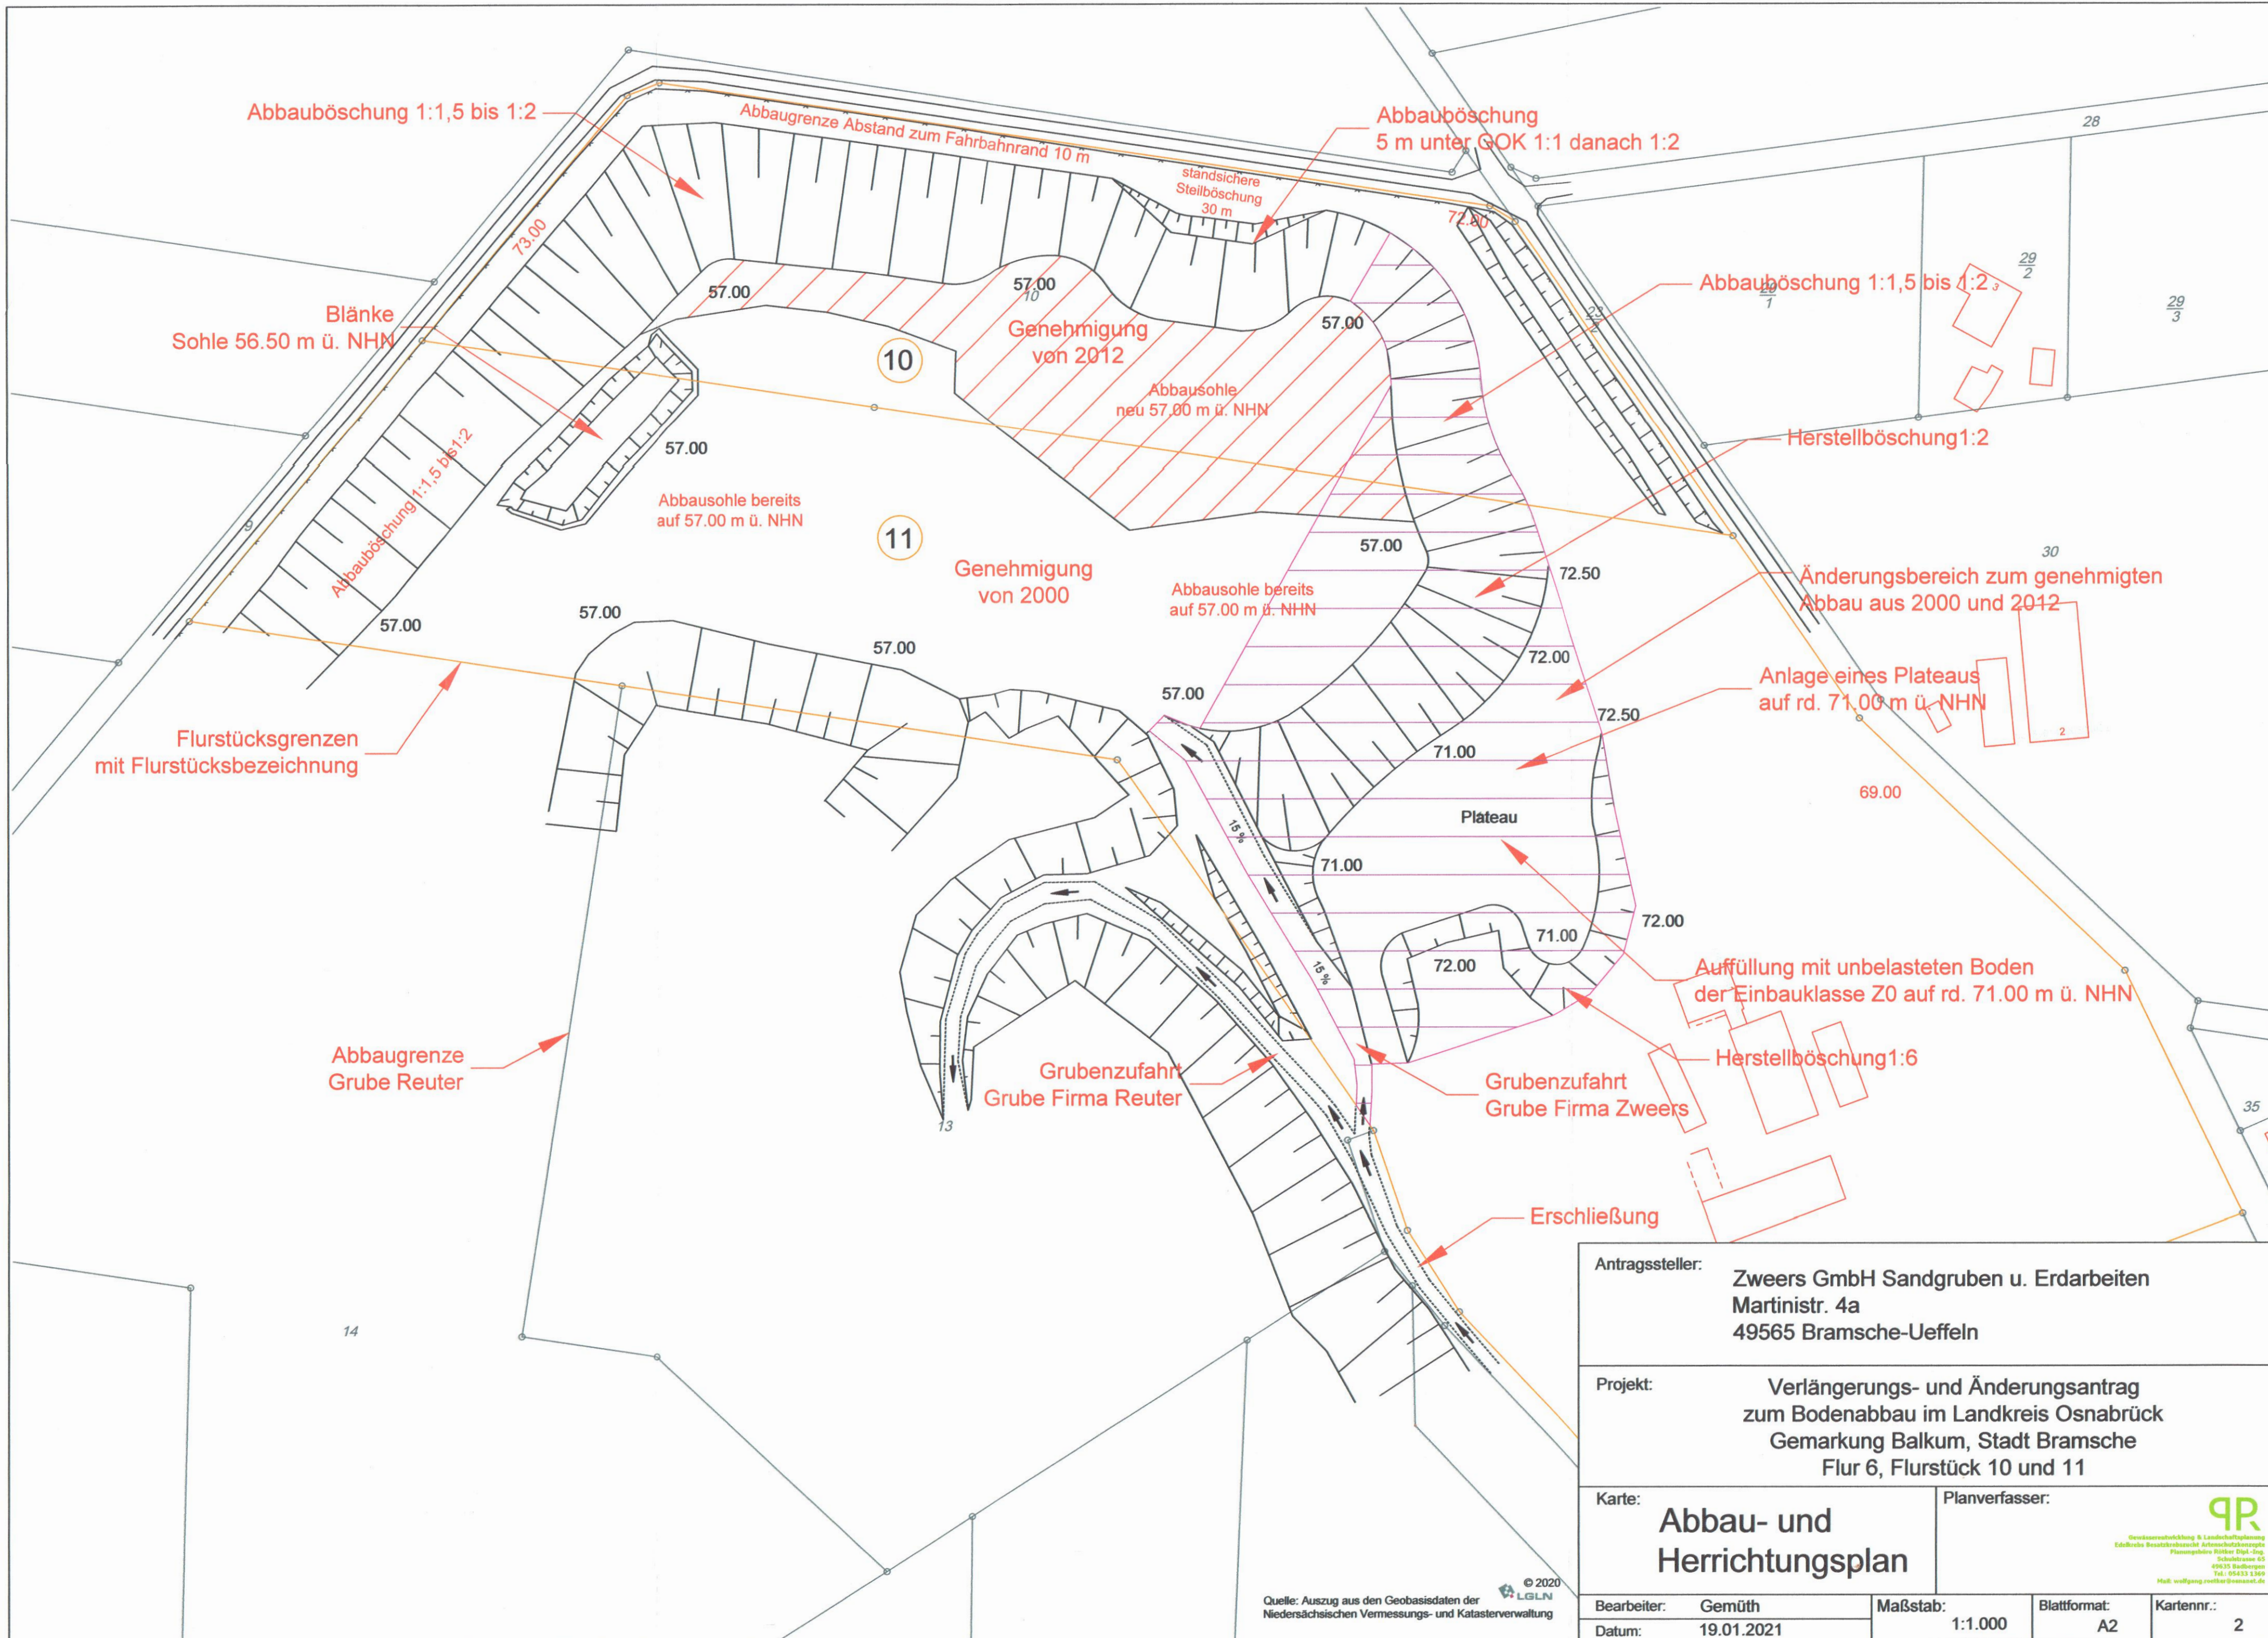

Quelle: Auszug aus den Geobasisdaten der
Niedersächsischen Vermessungs- und Katasterverwaltung



Antragssteller: Zweers GmbH Sandgruben u. Erdarbeiten Martinistr. 4a 49565 Bramsche-Ueffeln	
Projekt: Verlängerungs- und Änderungsantrag zum Bodenabbau im Landkreis Osnabrück Gemarkung Balkum, Stadt Bramsche Flur 6, Flurstück 10 und 11	
Karte: Abbau- und Herrichtungsplan	Planverfasser:
Bearbeiter: Gemüth	Maßstab: 1:1.000
Datum: 19.01.2021	Blattformat: A2
	Kartenr.: 2