


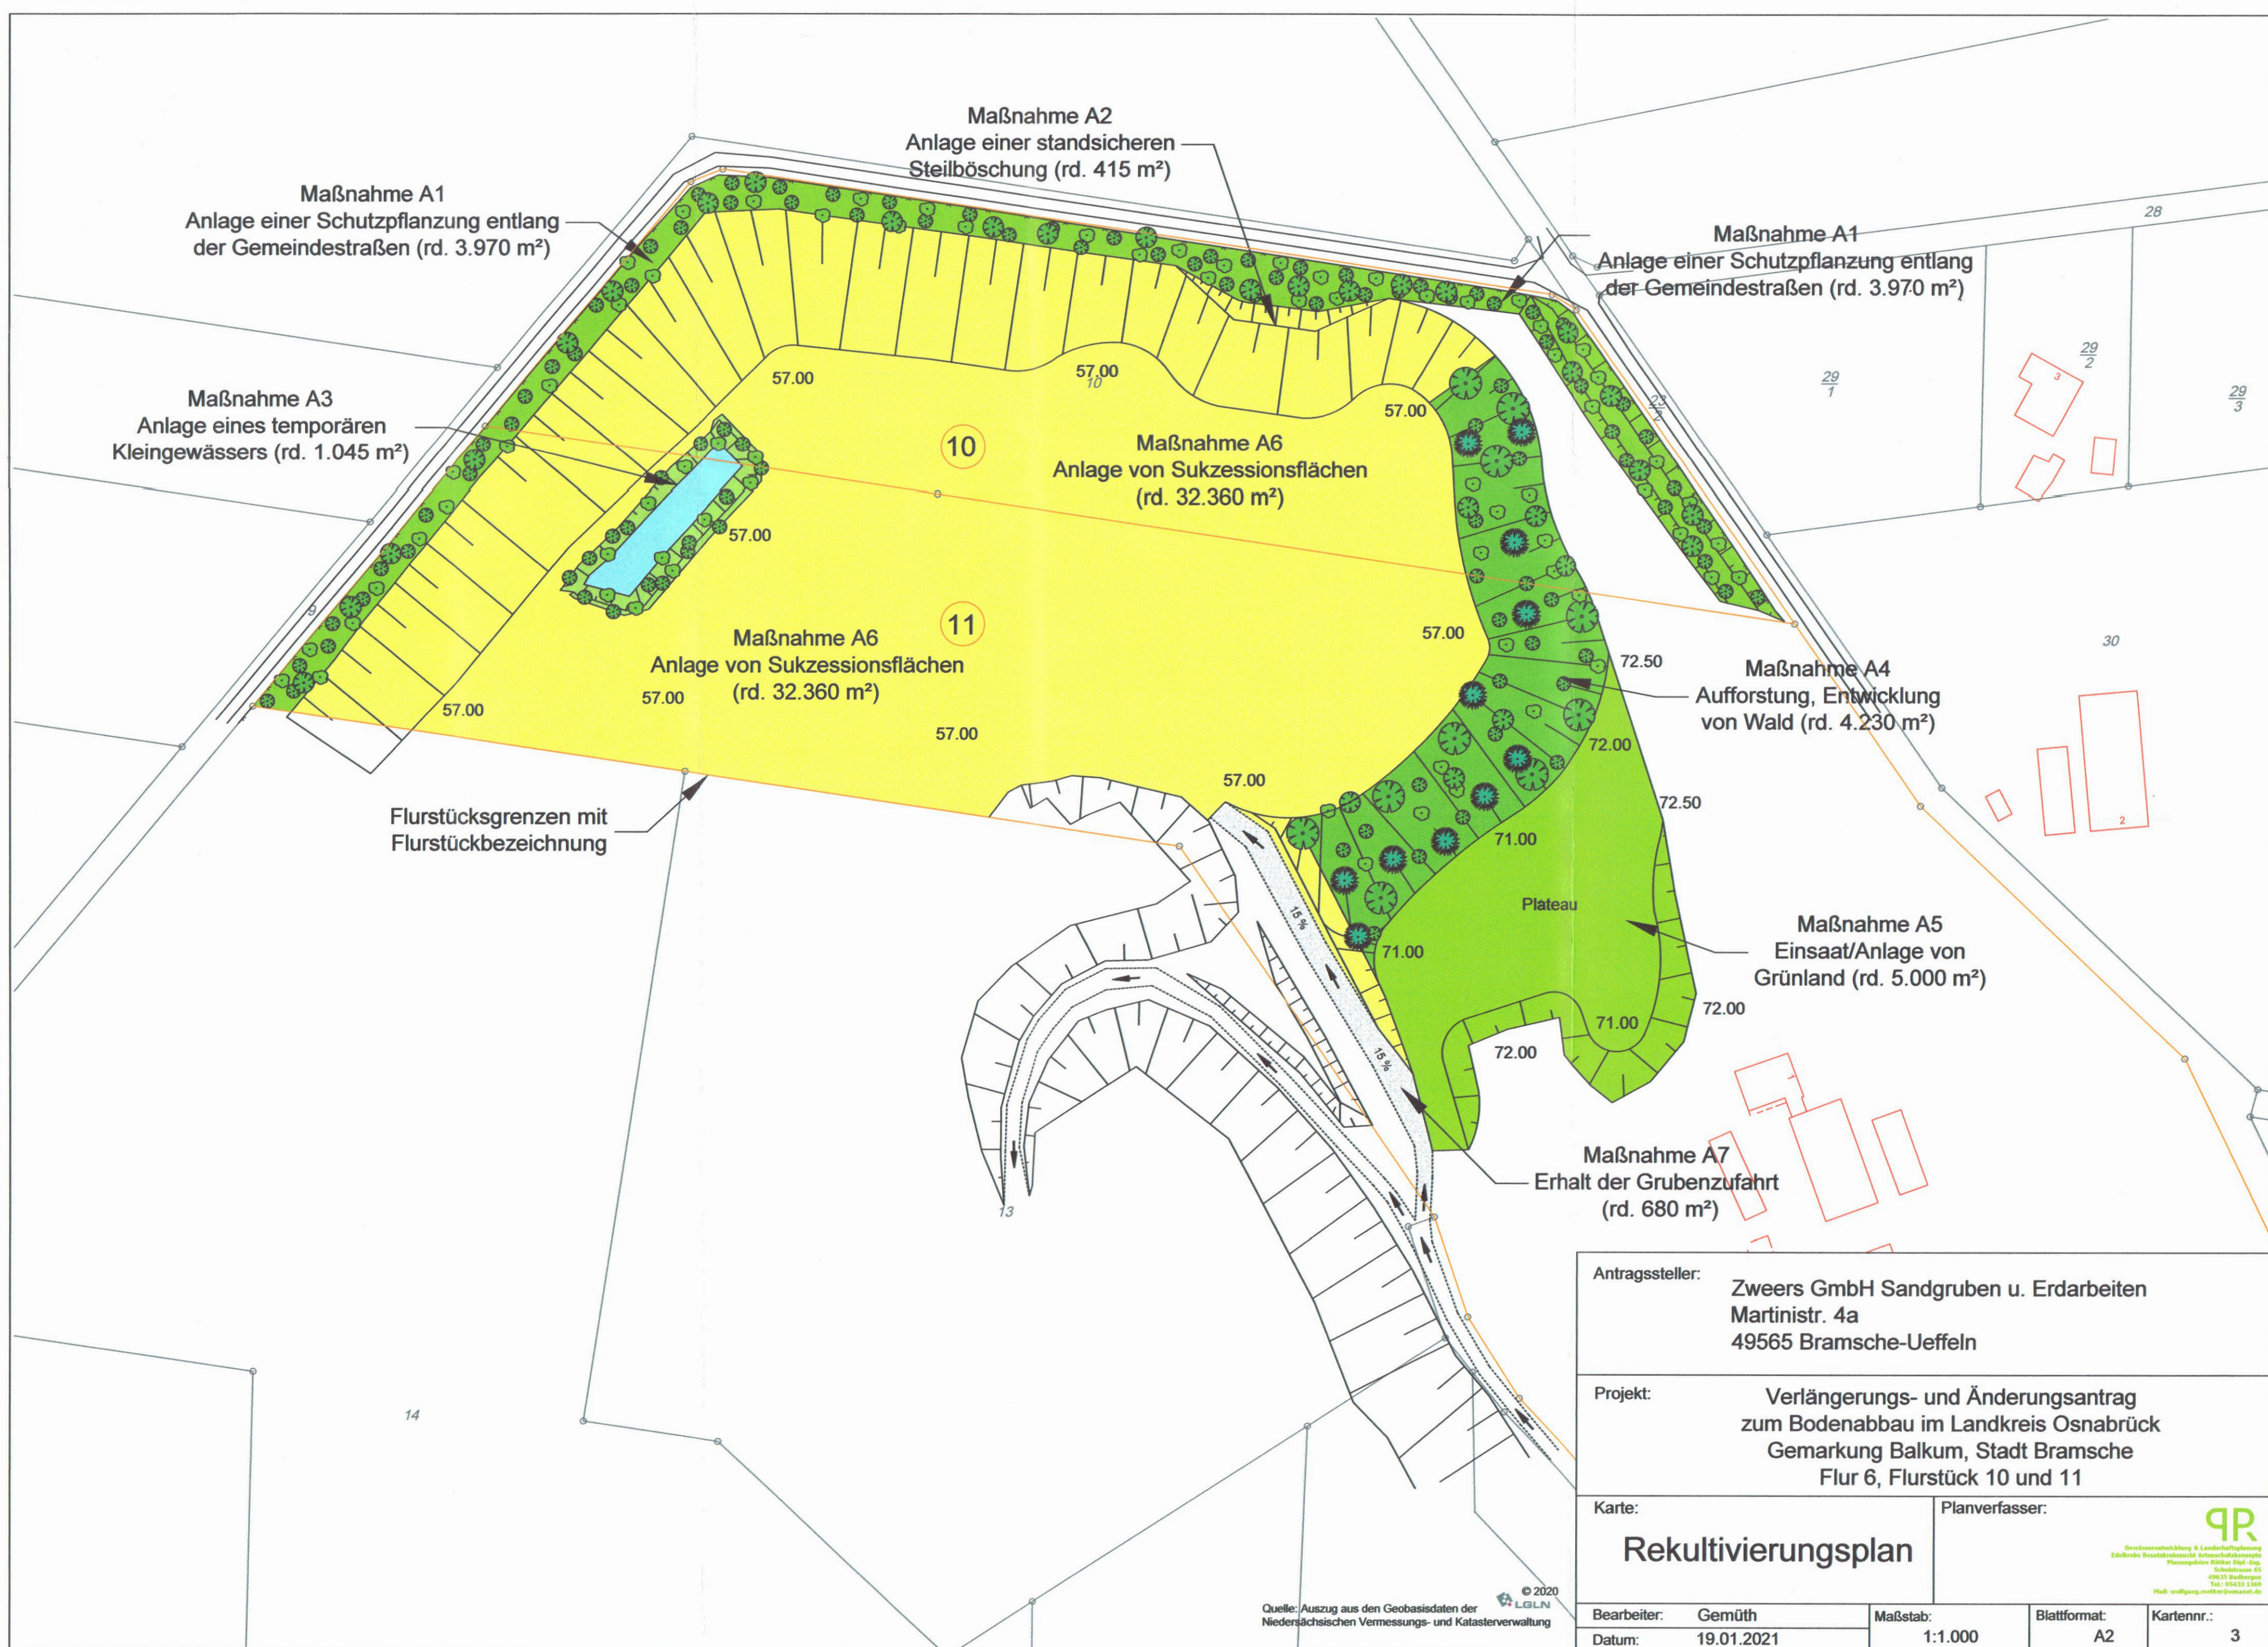

Antragssteller:		Zweers GmbH Sandgruben u. Erdarbeiten Martinistr. 4a 49565 Bramsche-Ueffeln	
Projekt:		Verlängerungs- und Änderungsantrag zum Bodenabbau im Landkreis Osnabrück Gemarkung Balkum, Stadt Bramsche Flur 6, Flurstück 10 und 11	
Karte:		Planverfasser:	
Rekultivierungsplan		 Gewässerentwicklung & Landschaftsplanung Ländliche Besitzbeschränkt Artenschutzkonzept Planungsstelle: Rötter Tief- u. Schotterbau 65 49620 Stadbergen Tel.: 05433 1360 Mail: wolfgang.reuther@osmanet.de	
Bearbeiter:	Gemüth	Maßstab:	1:1.000
Datum:	19.01.2021	Blattformat:	A2
		Kartenr.:	3