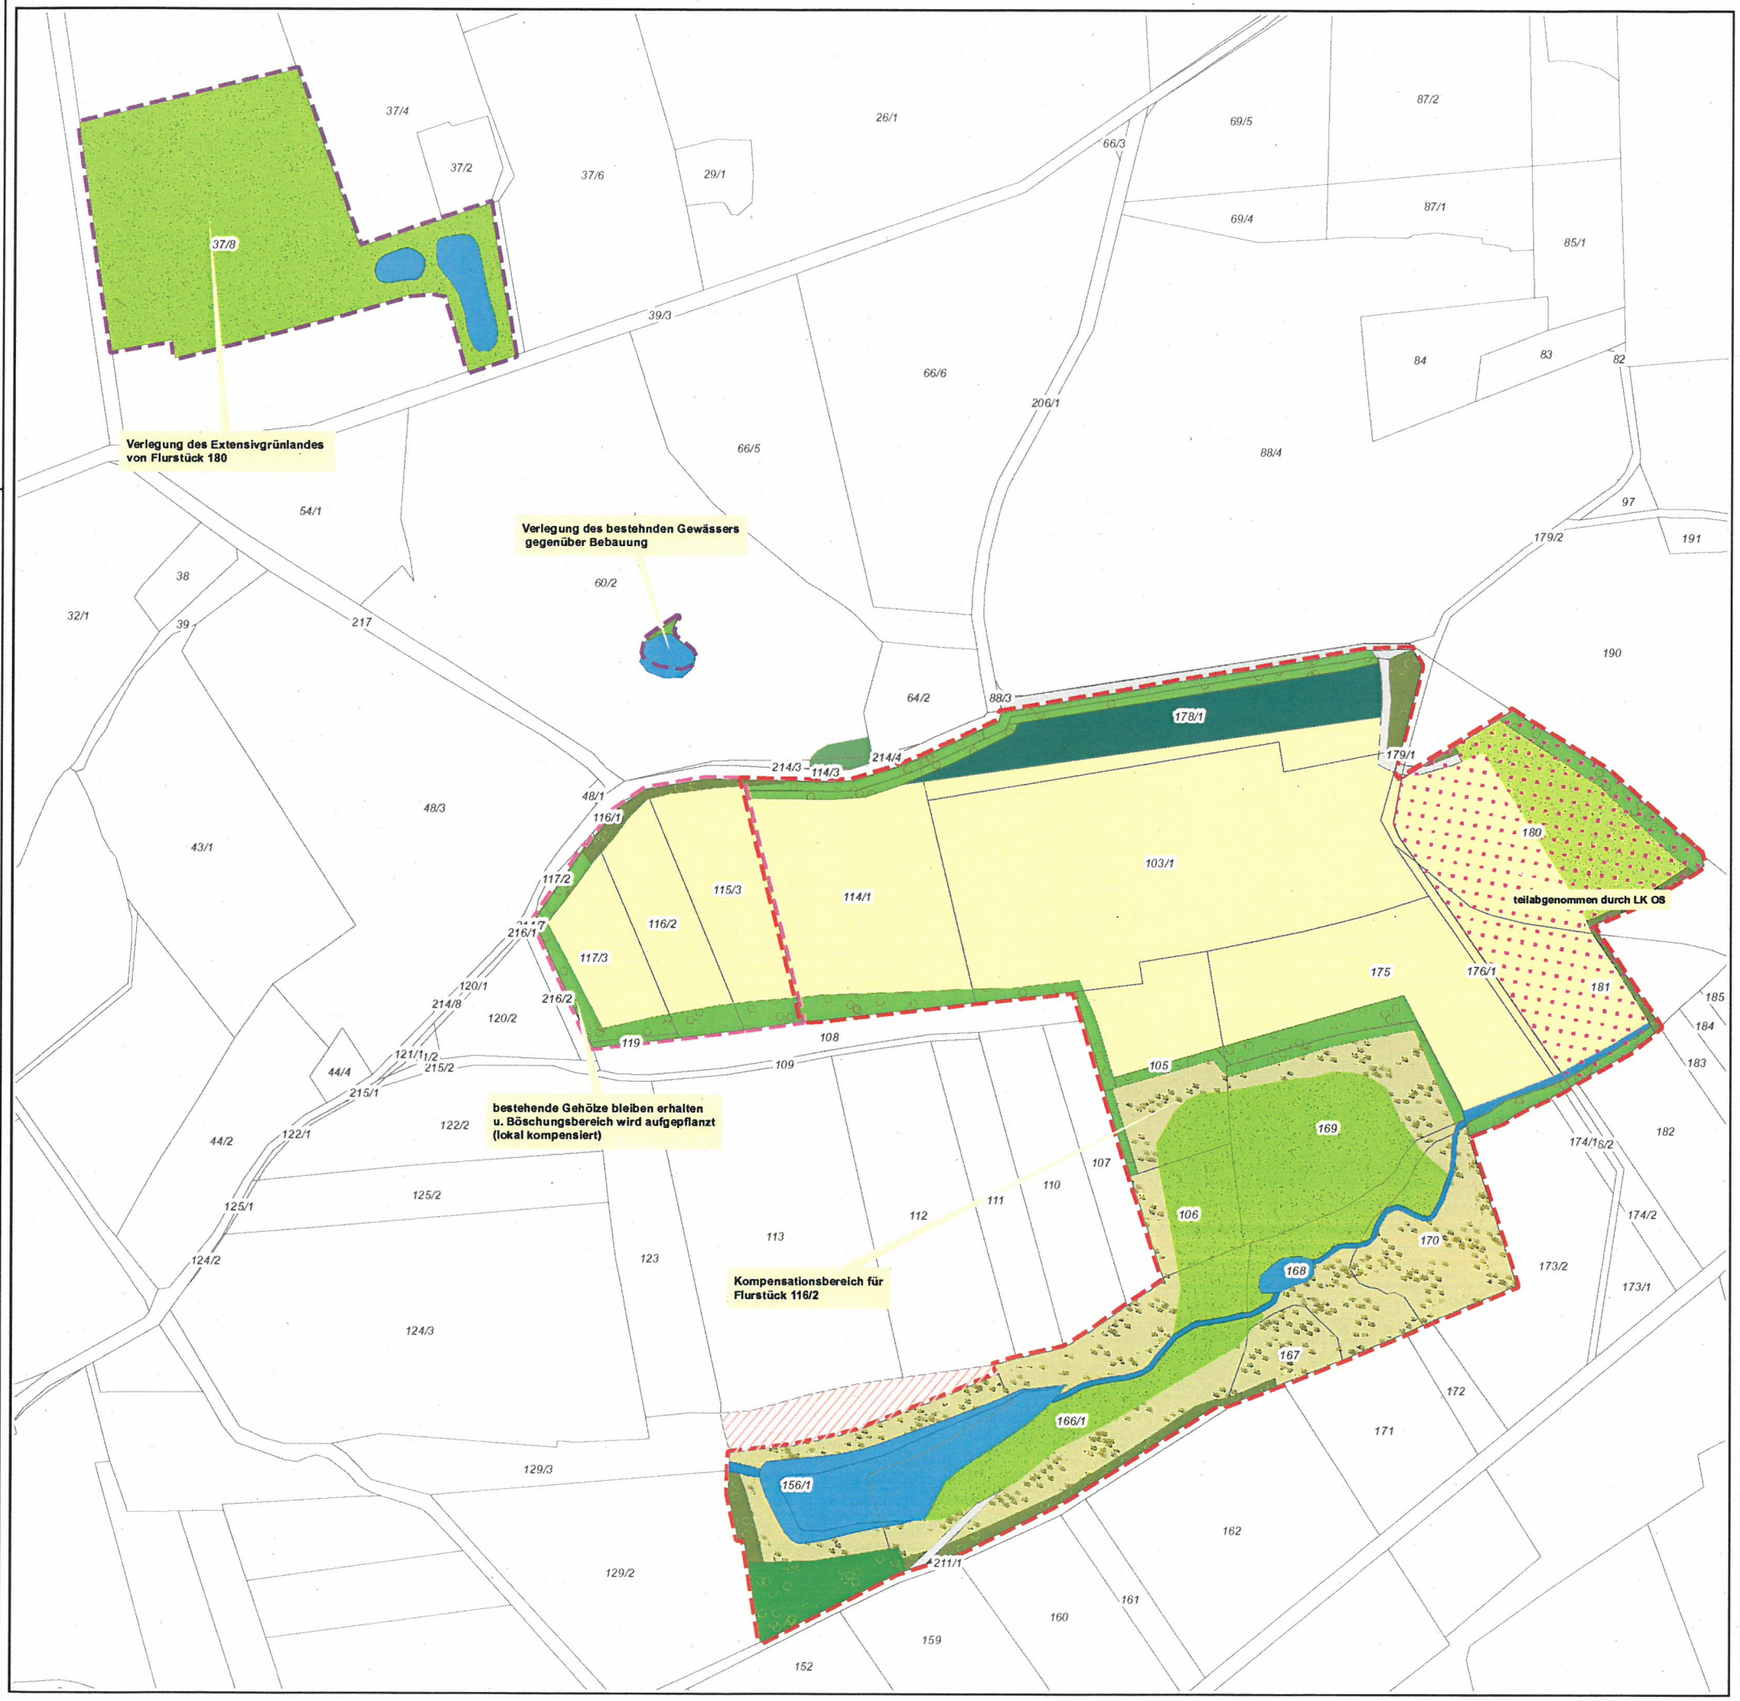

LEGENDE

- alkis-daten-eva
- teilabgenommen durch Landkreis

FOLGENUTZ9

- Anpflanzung
- Acker
- Graben, Bachlauf
- Kleingewässer
- Gehölze, Bestand
- Aufforstung
- Hecke; Feldgehölz
- Grünland (Magerrasen)
- Extensivgrünland
- Grünland aus Regiosaatgut
- Sukzession
- Weg
- GRENZE 1999
- ERWEITERUNGSFLAECHE
- VERLEGTE KOMPENSATION
- KEIN ABBAU
- Grünland/Streuobstwiese

0 50 100 200 METER

Quelle: Auszug aus den Geobasisdaten der Niedersächsischen Vermessungs- und Katasterverwaltung

© 2020 LGLN

	H										
	G										
	F										
	E										
	D										
21.04.2021	C	ANPASSUNG KOMPENSATIONSPLANUNG AUF GRUNDL VON BILANZIERUNG	HAG								
12.08.2020	B	ANPASSUNG HECKEN	PRÖ								
06.08.2020	A	ANPASSUNG LAGE TEICHE ETC.	PRÖ								
DATUM	INDEX	ÄNDERUNG	Bauherr	Architekt	Faching.	Bauleitung					

Hofer & Pautz GbR

Ingenieurgesellschaft für Ökologie, Umweltschutz und Landschaftsplanung

Buchenallee 18, 48341 Altenberge, Tel.: 02505 / 937784-0, Fax.: 02505 / 937784-84

Auftraggeber:	BÜCHTER SCHIEFERTON GMBH & CO. KG BACHSTRAßE 62 49497 METTINGEN
Maßnahme:	ERWEITERUNG TONGRUBE BÜCHTER IN ACHMER

FOLGENUTZUNGSKONZEPT MIT EXT. KOMPENSATION

bearbeitet:	HAG	gezeichnet:	29.09.2021
Maßstab:	1:2.500	Projekt-Nr.:	AI80II27
		Plan:	KARTE 10