


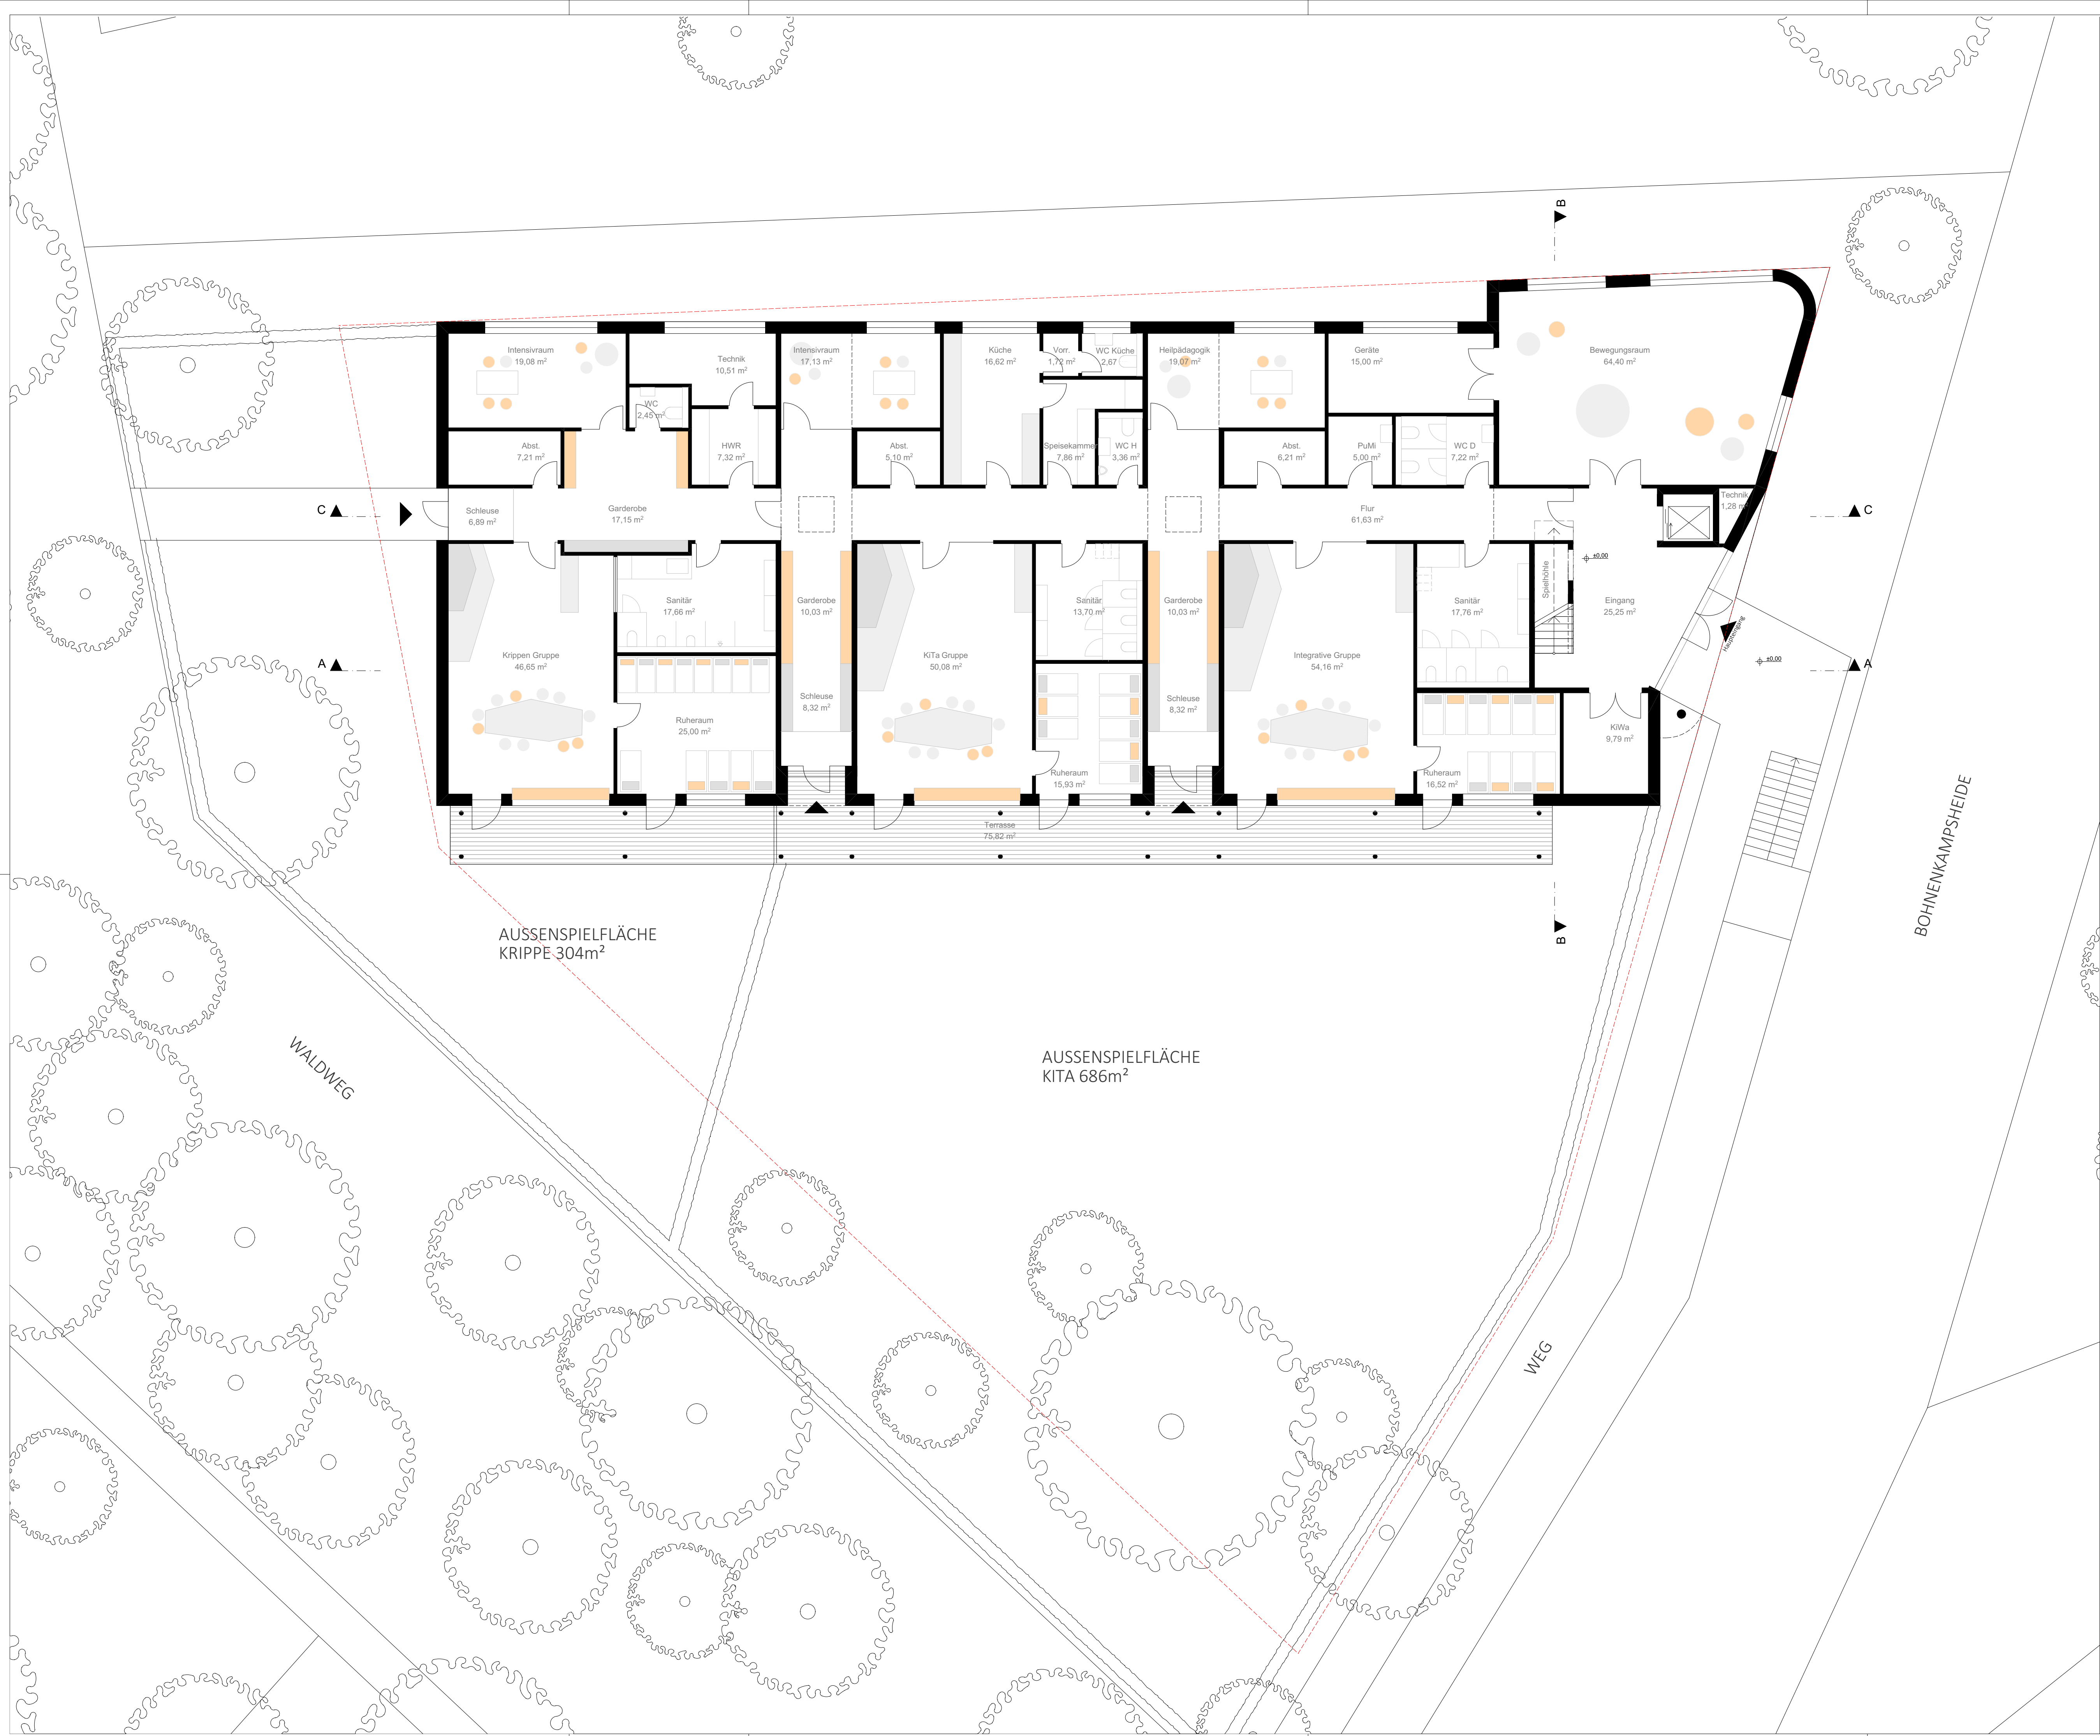

VORABZUG

AUFTRAGGEBER:
Waldorfschule
Evinghausen e.V.
cker Landstraße 16
49565 Bramsche

Freigabe:

Datum Unterschrift



ARCHITEKT:
SÖKELAND + LEIMBRINK
ARCHITEKTUR GEMEINSAM LEBEN
Glückaufstraße 14 A
49090 Osnabrück
Tel: +49 (0)541 - 1209990
info@soekeland-leimbrink.de

PROJEKT:
11-2021
Waldorfschule Evinghausen
Bohnenkampsheide
49565 Bramsche

Leistungsphase:
LP 2 - Vorentwurf

Planinhalt:
Grundriss Erdgeschoss

Plannummer:
V-100-110

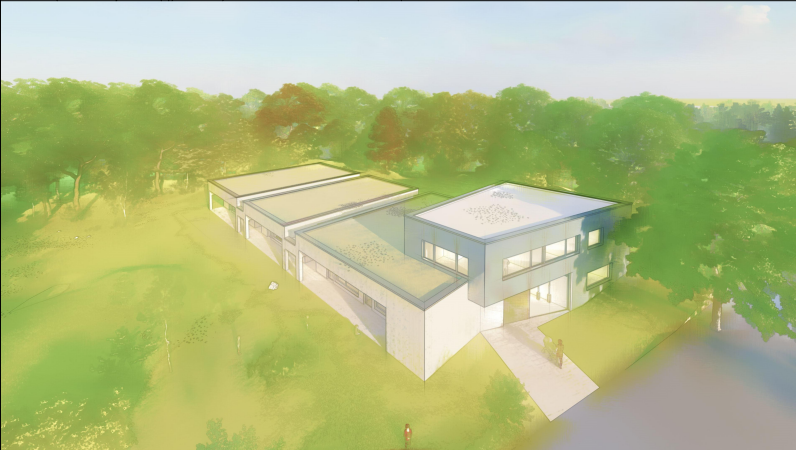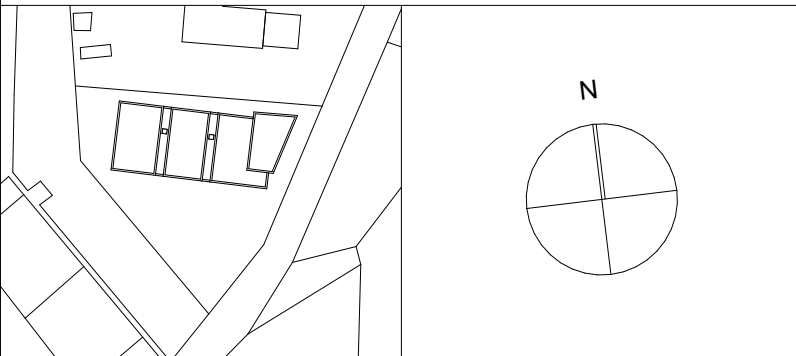

Maßstab	Blattgröße	Datum erstellt / Kürzel	Datum geändert / Kürzel
1:100	594 x 841 A1	01.03.2022 / AK	14.06.2022 / AK