






EINGANGSPORTAL STADTTOR

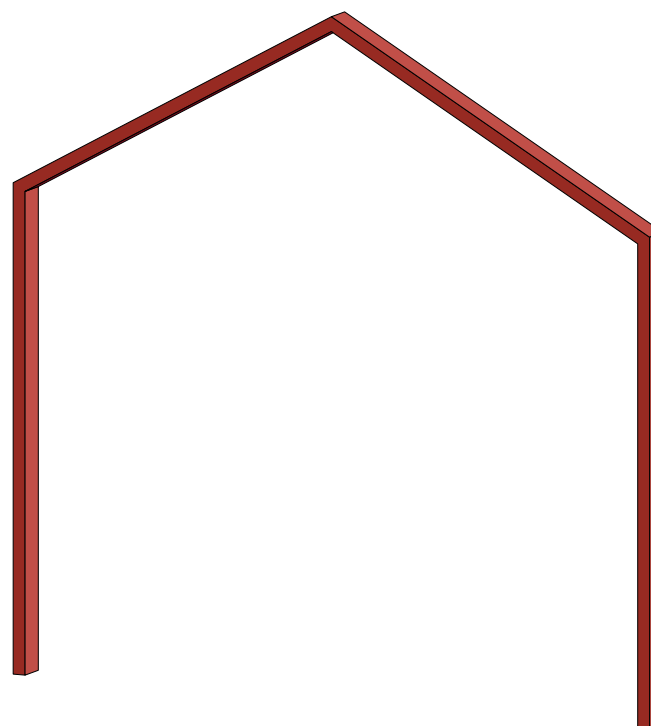




SITZELEMENT | SPIELELEMENT

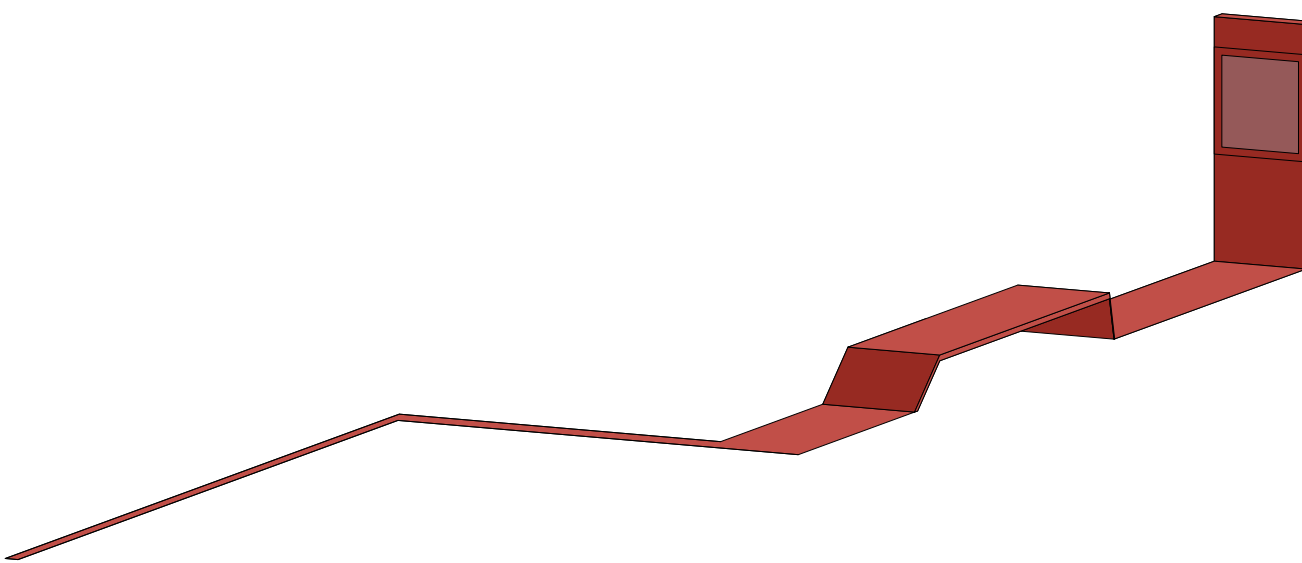




ENTWURF 01

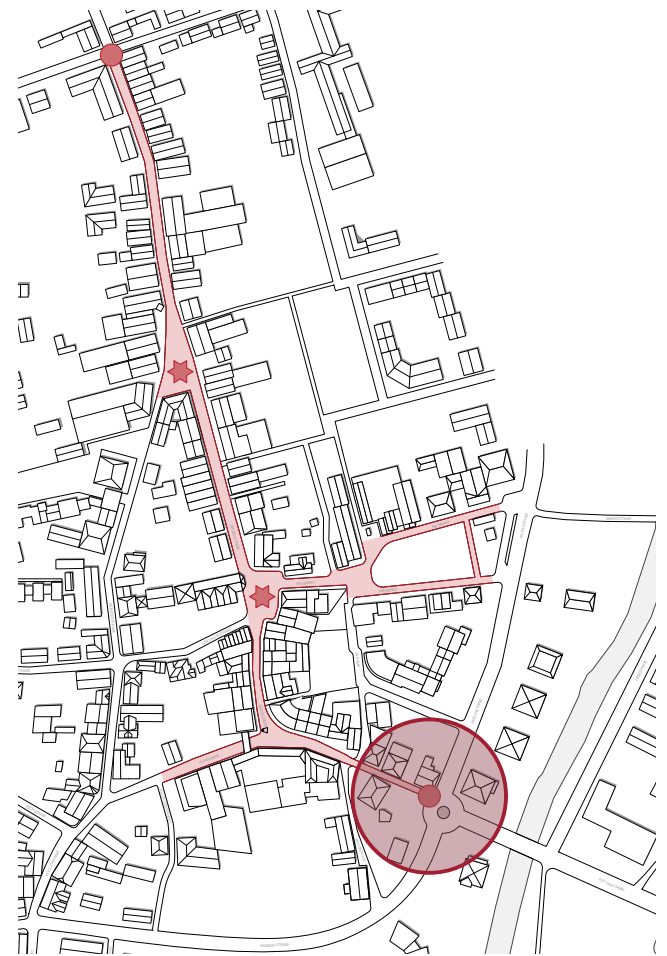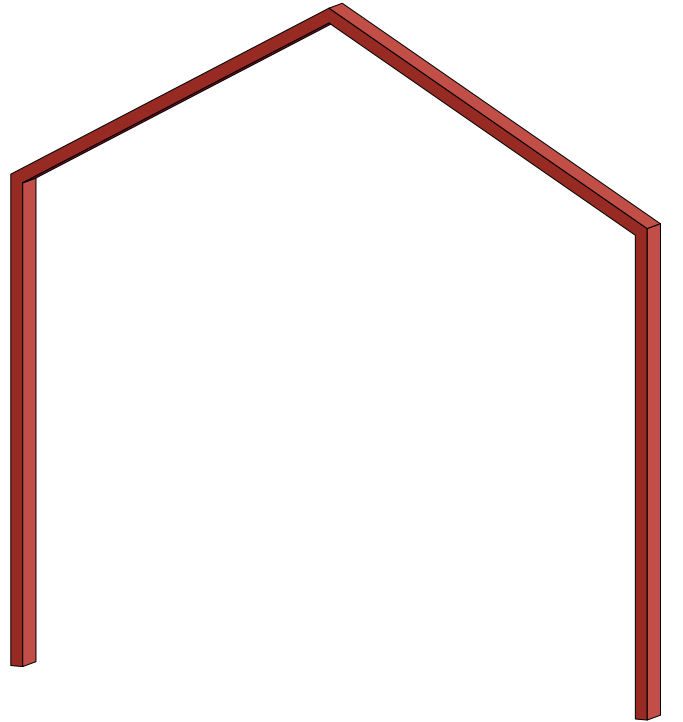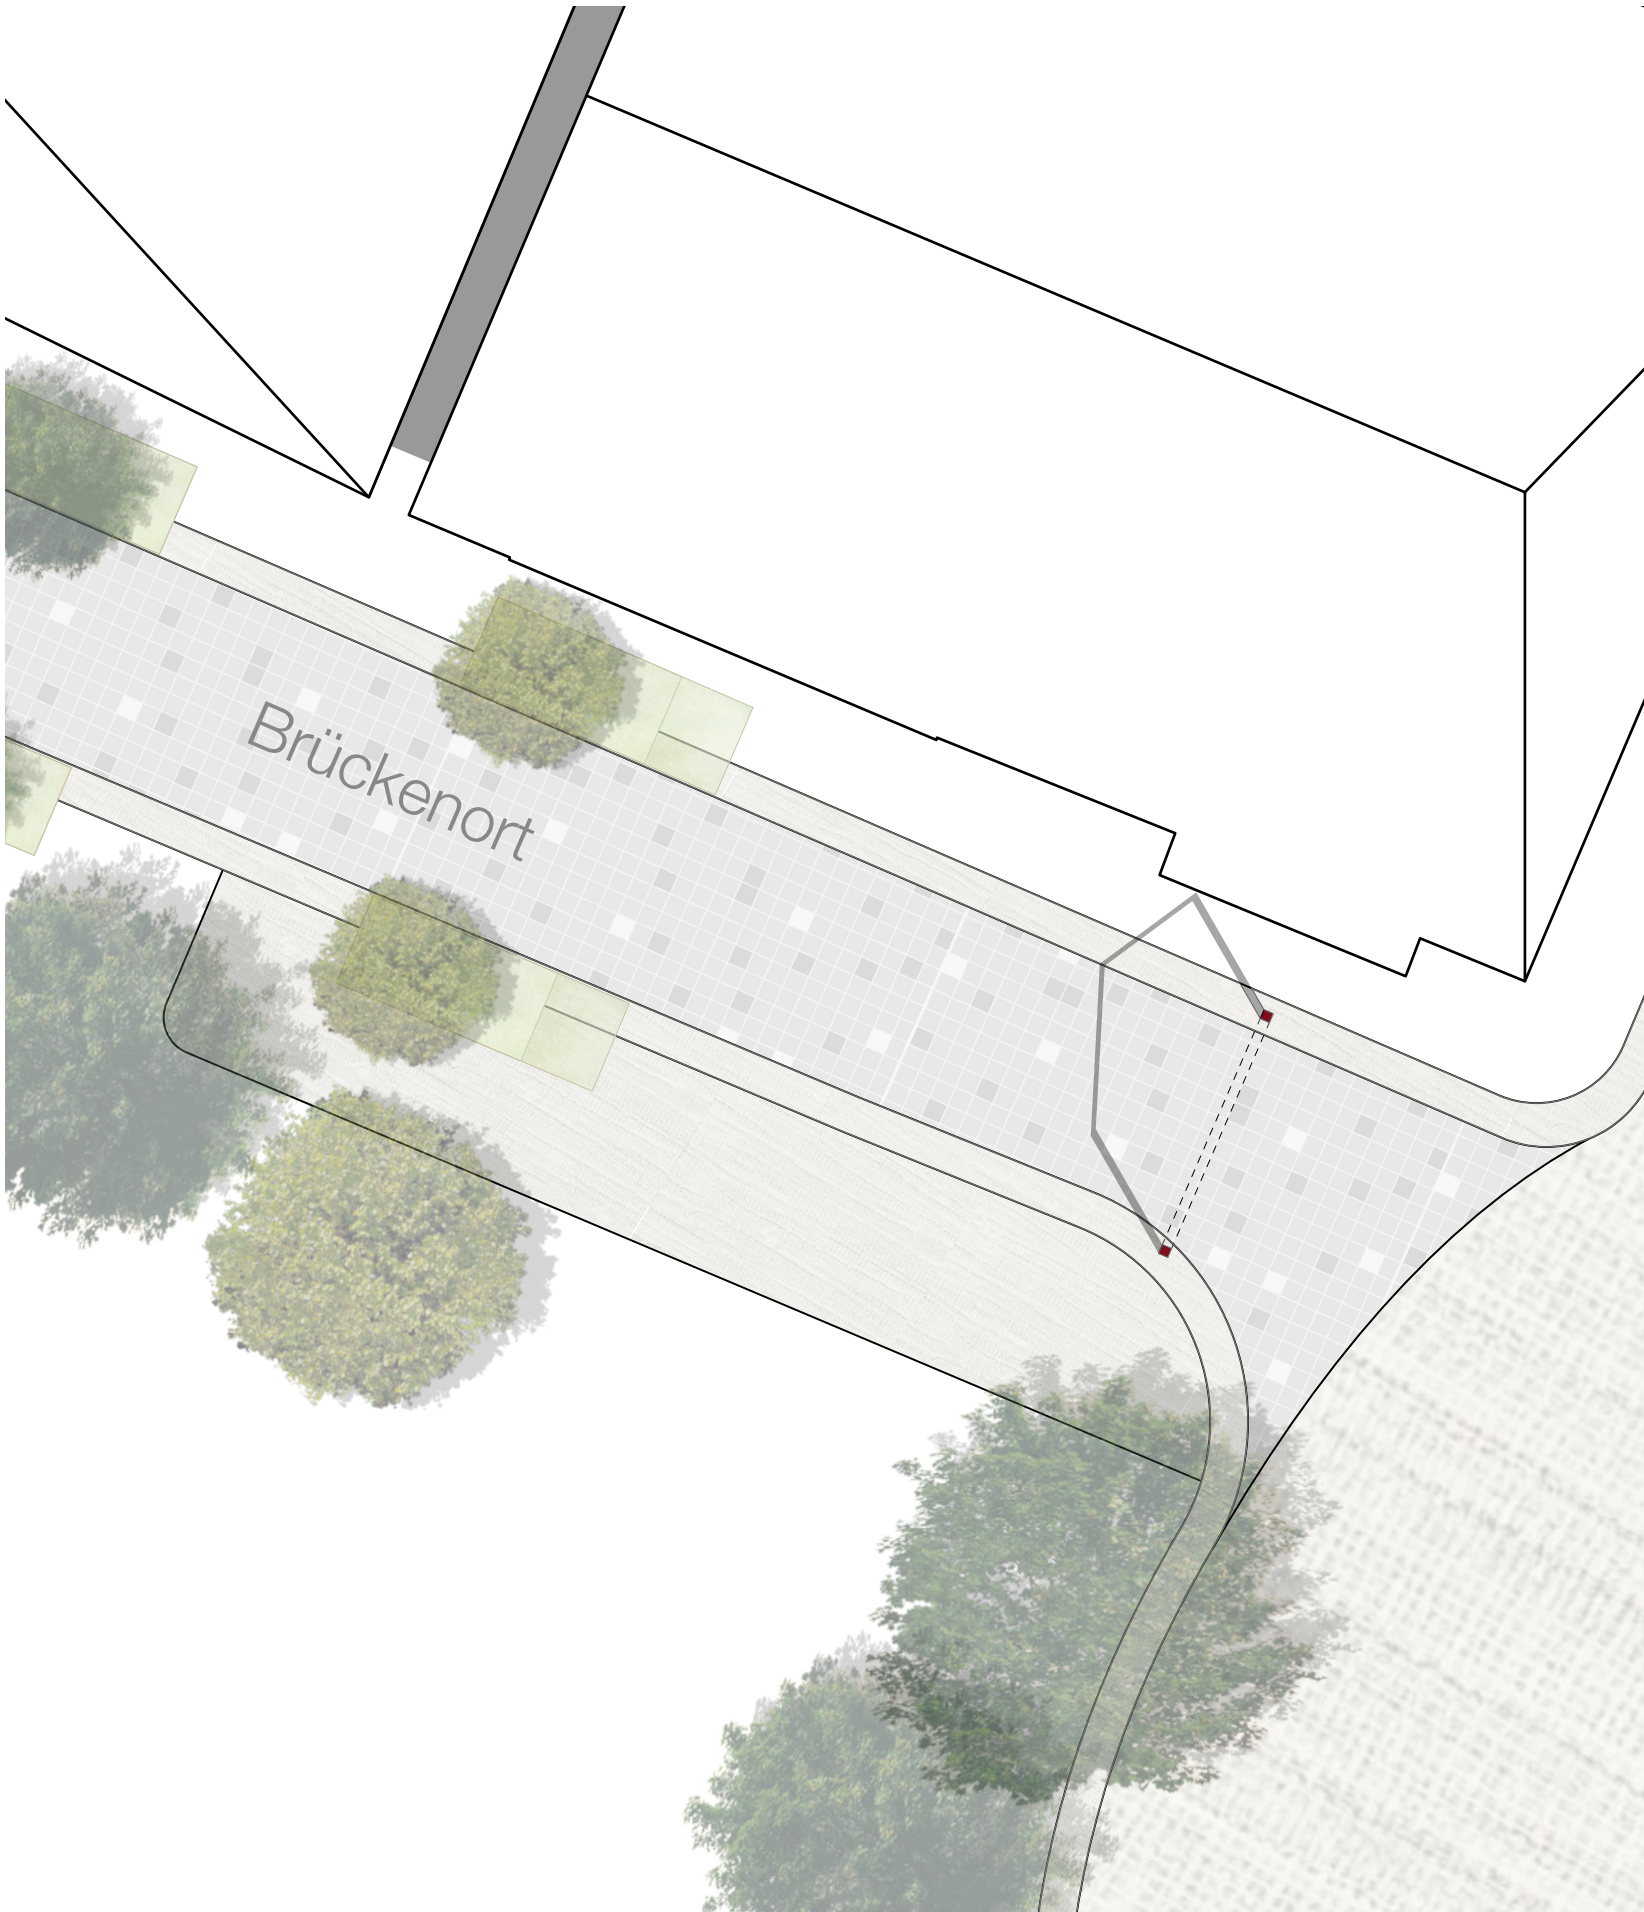

ENTWURF 01

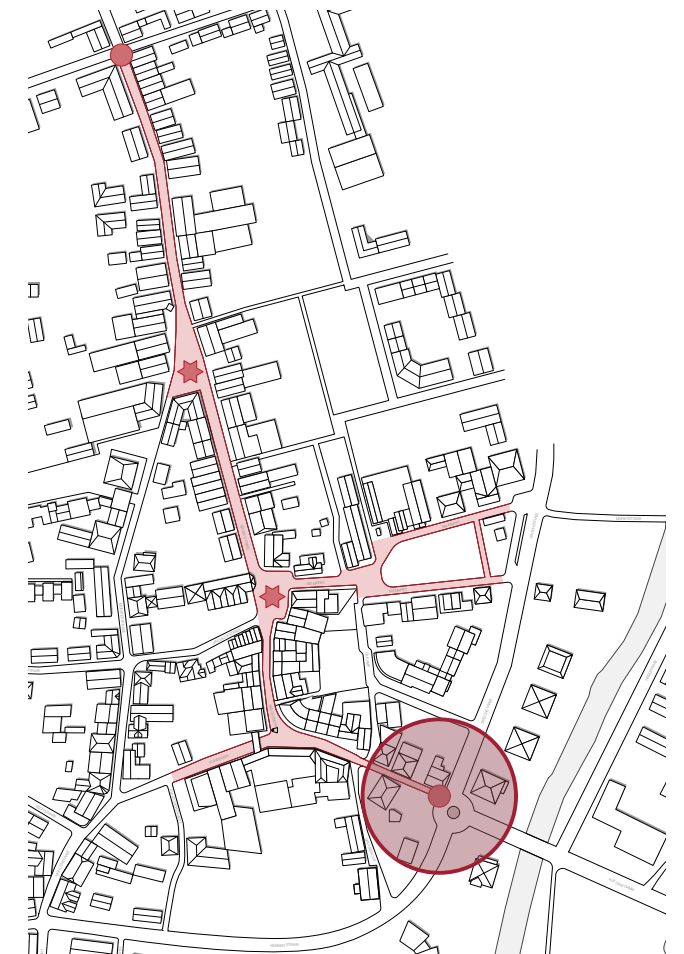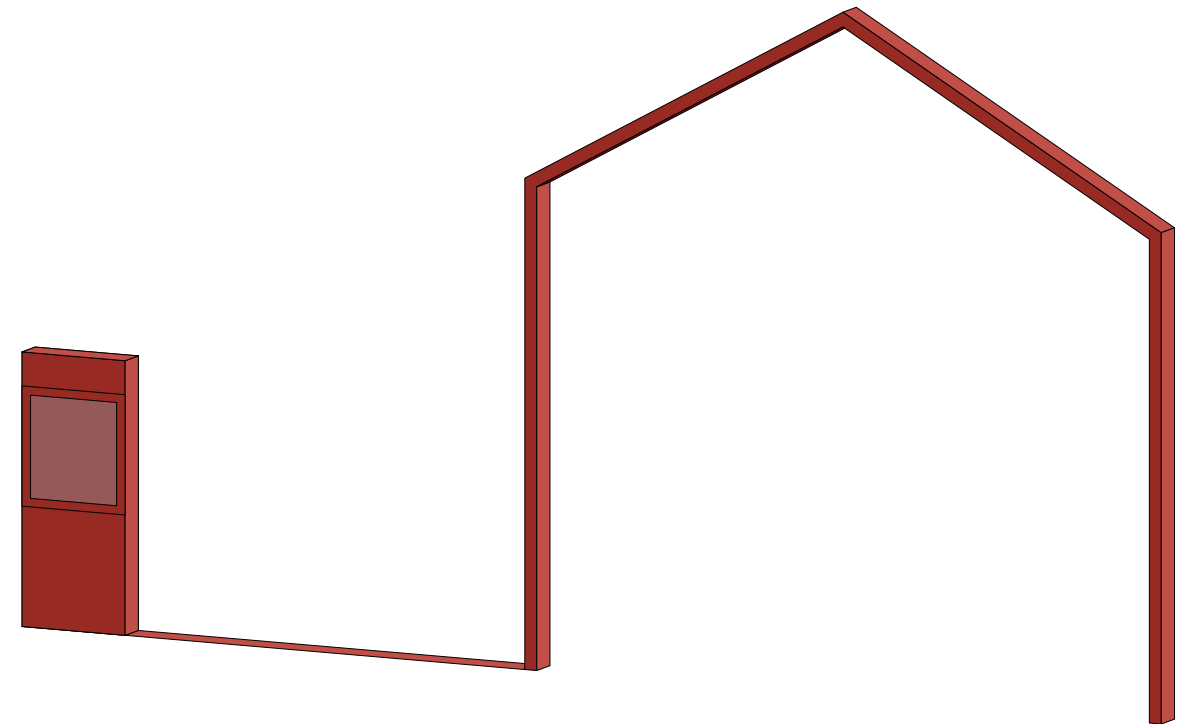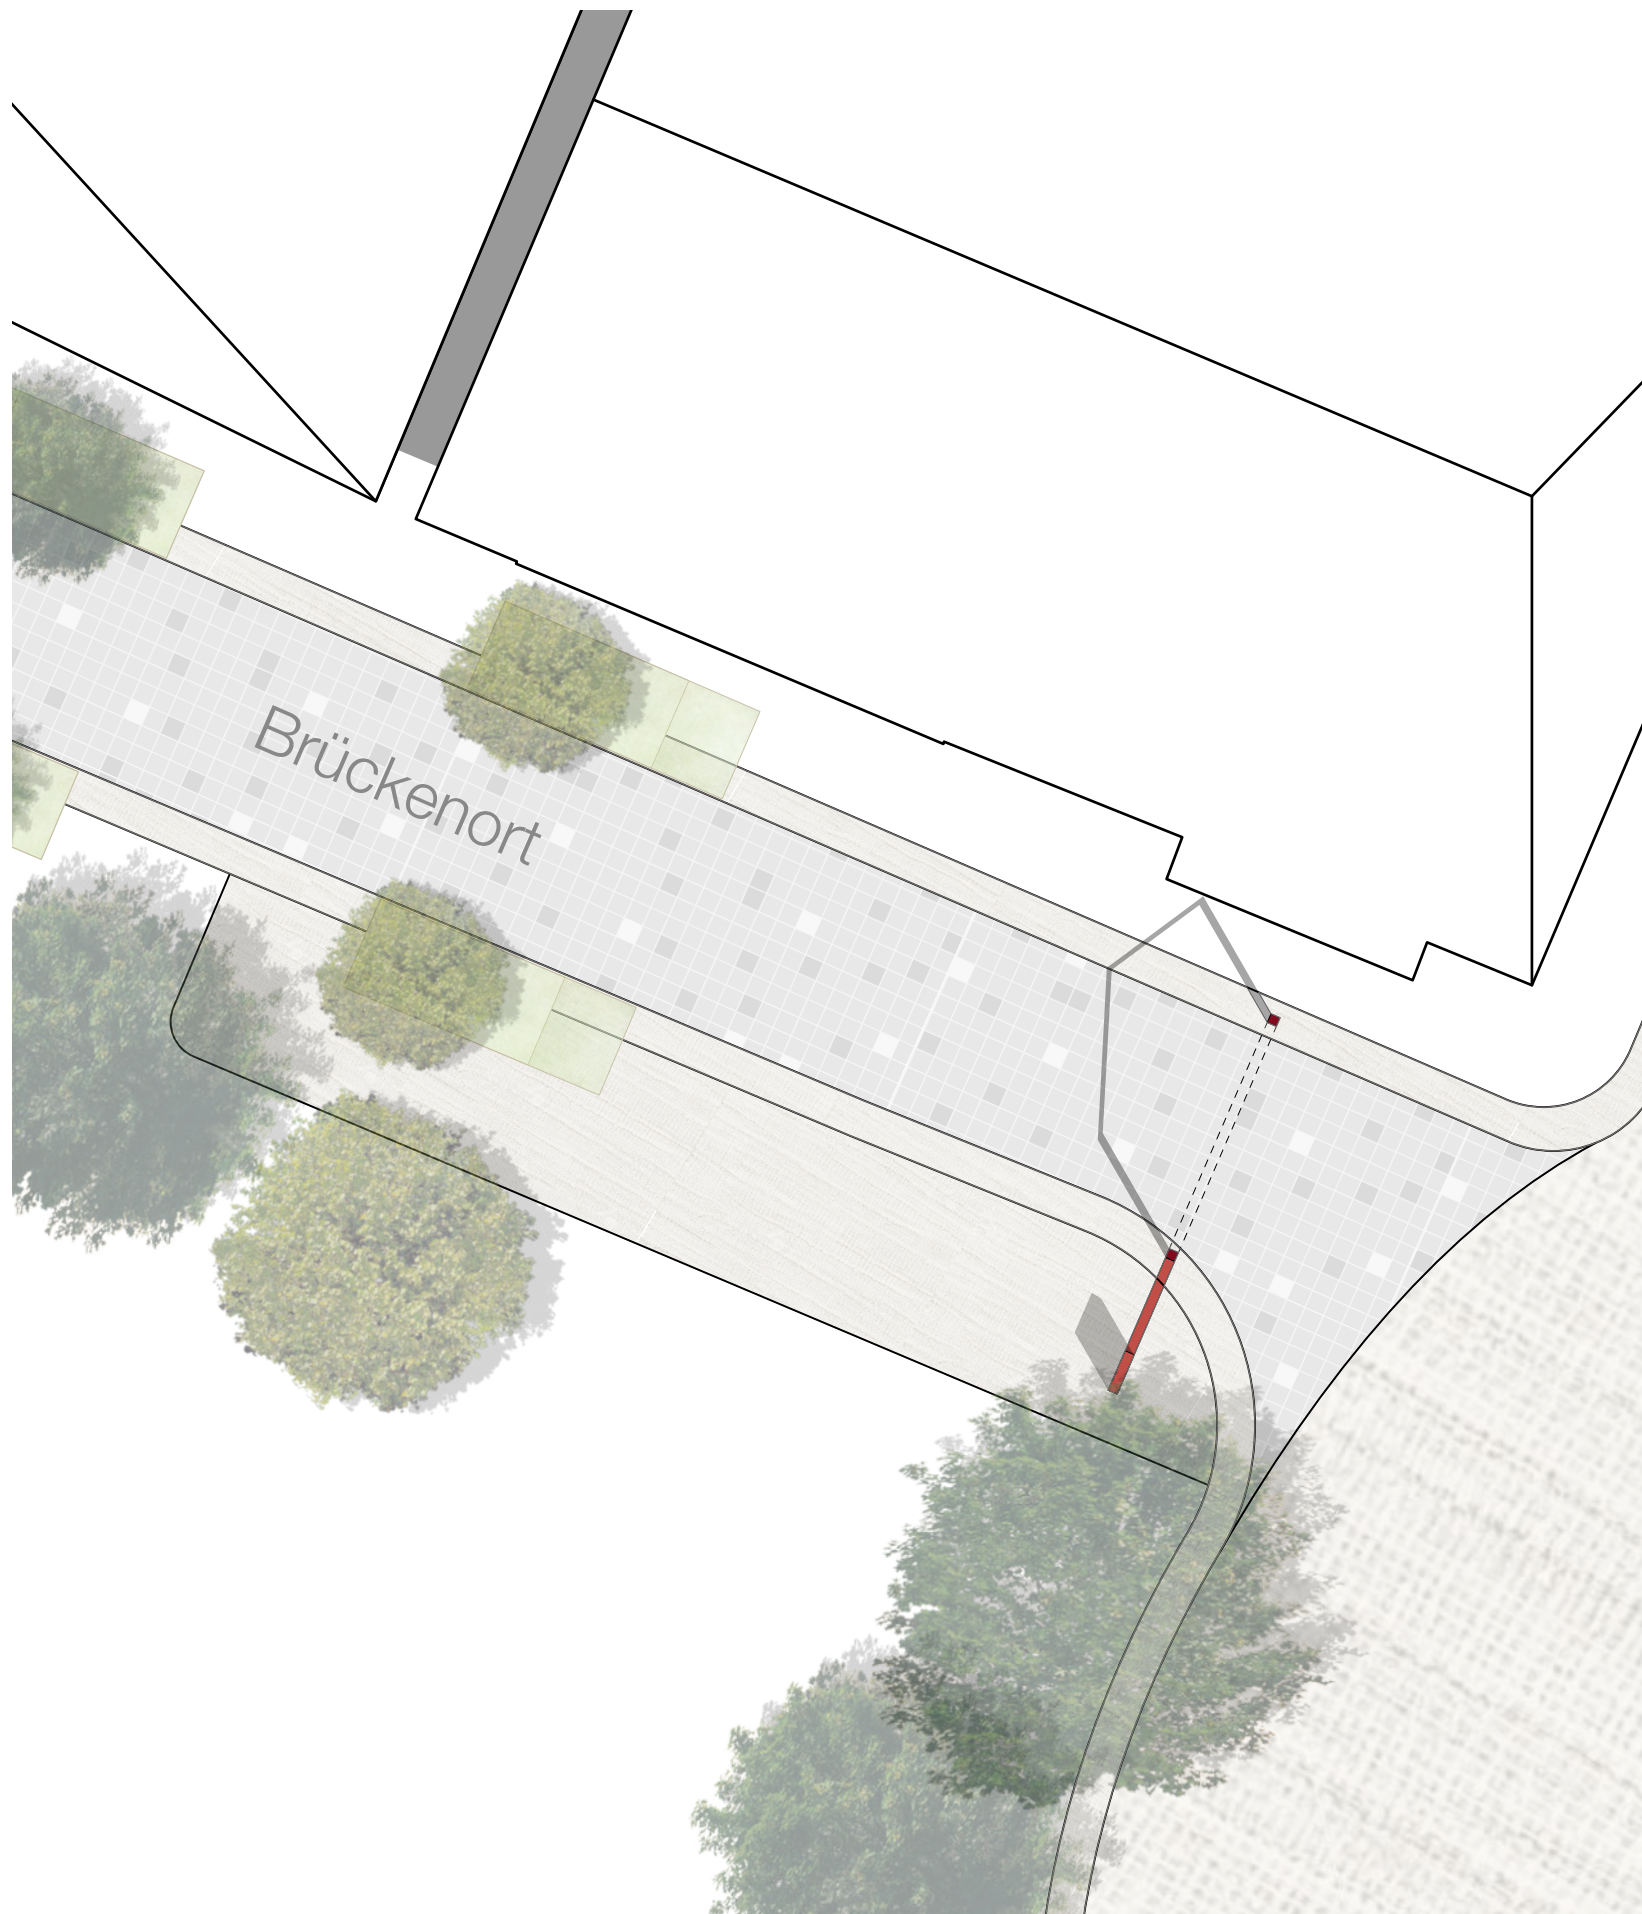


ENTWURF 02

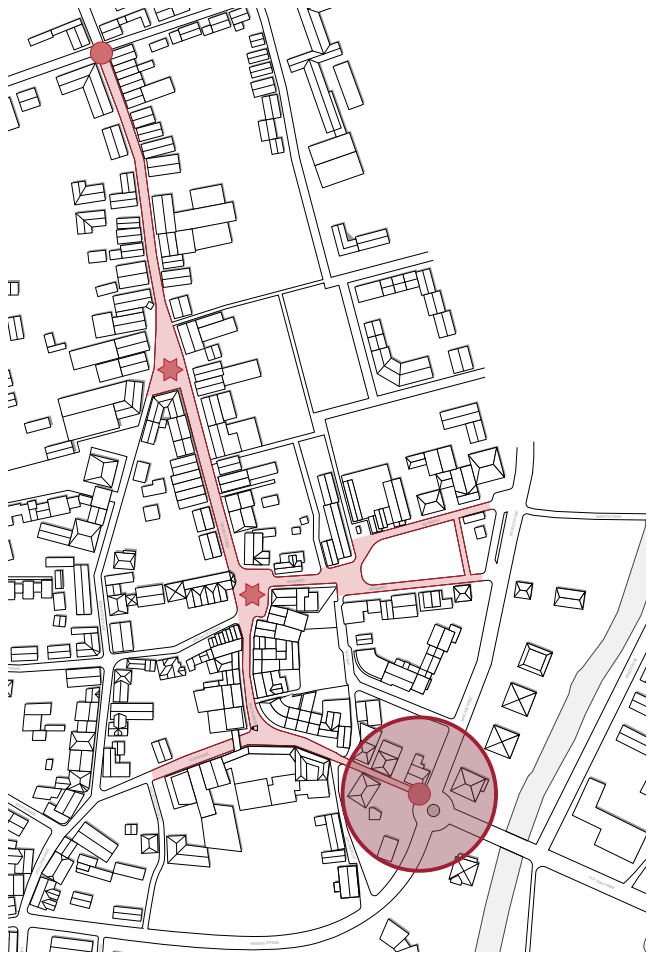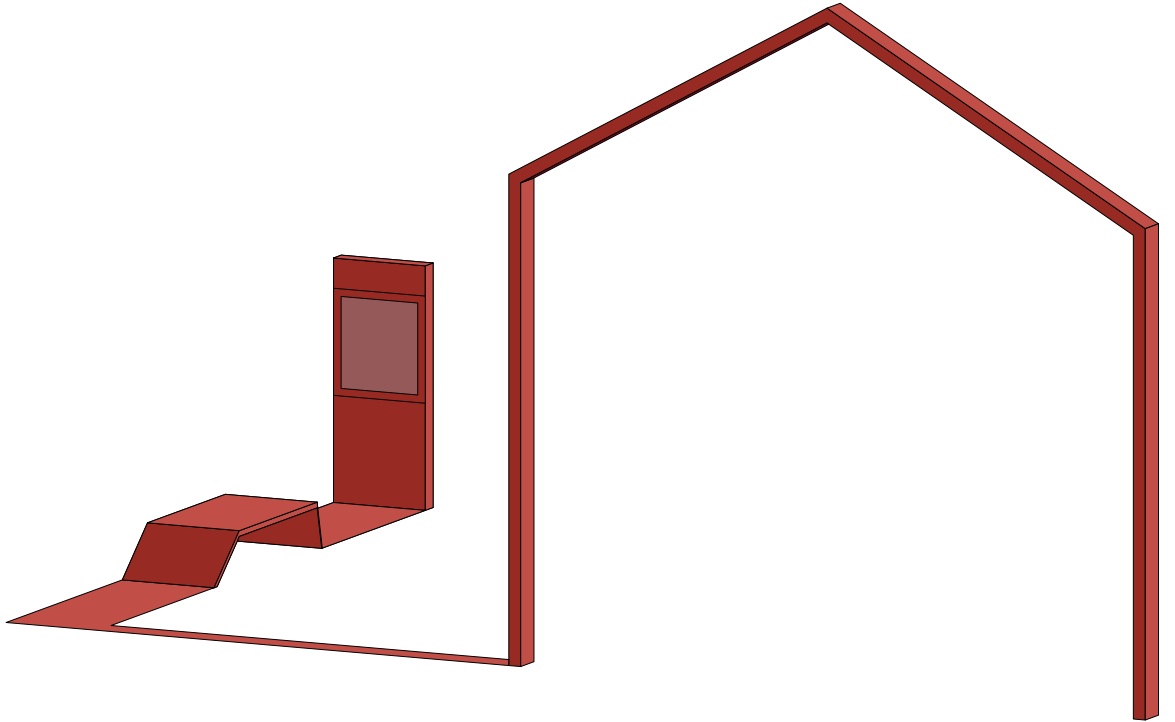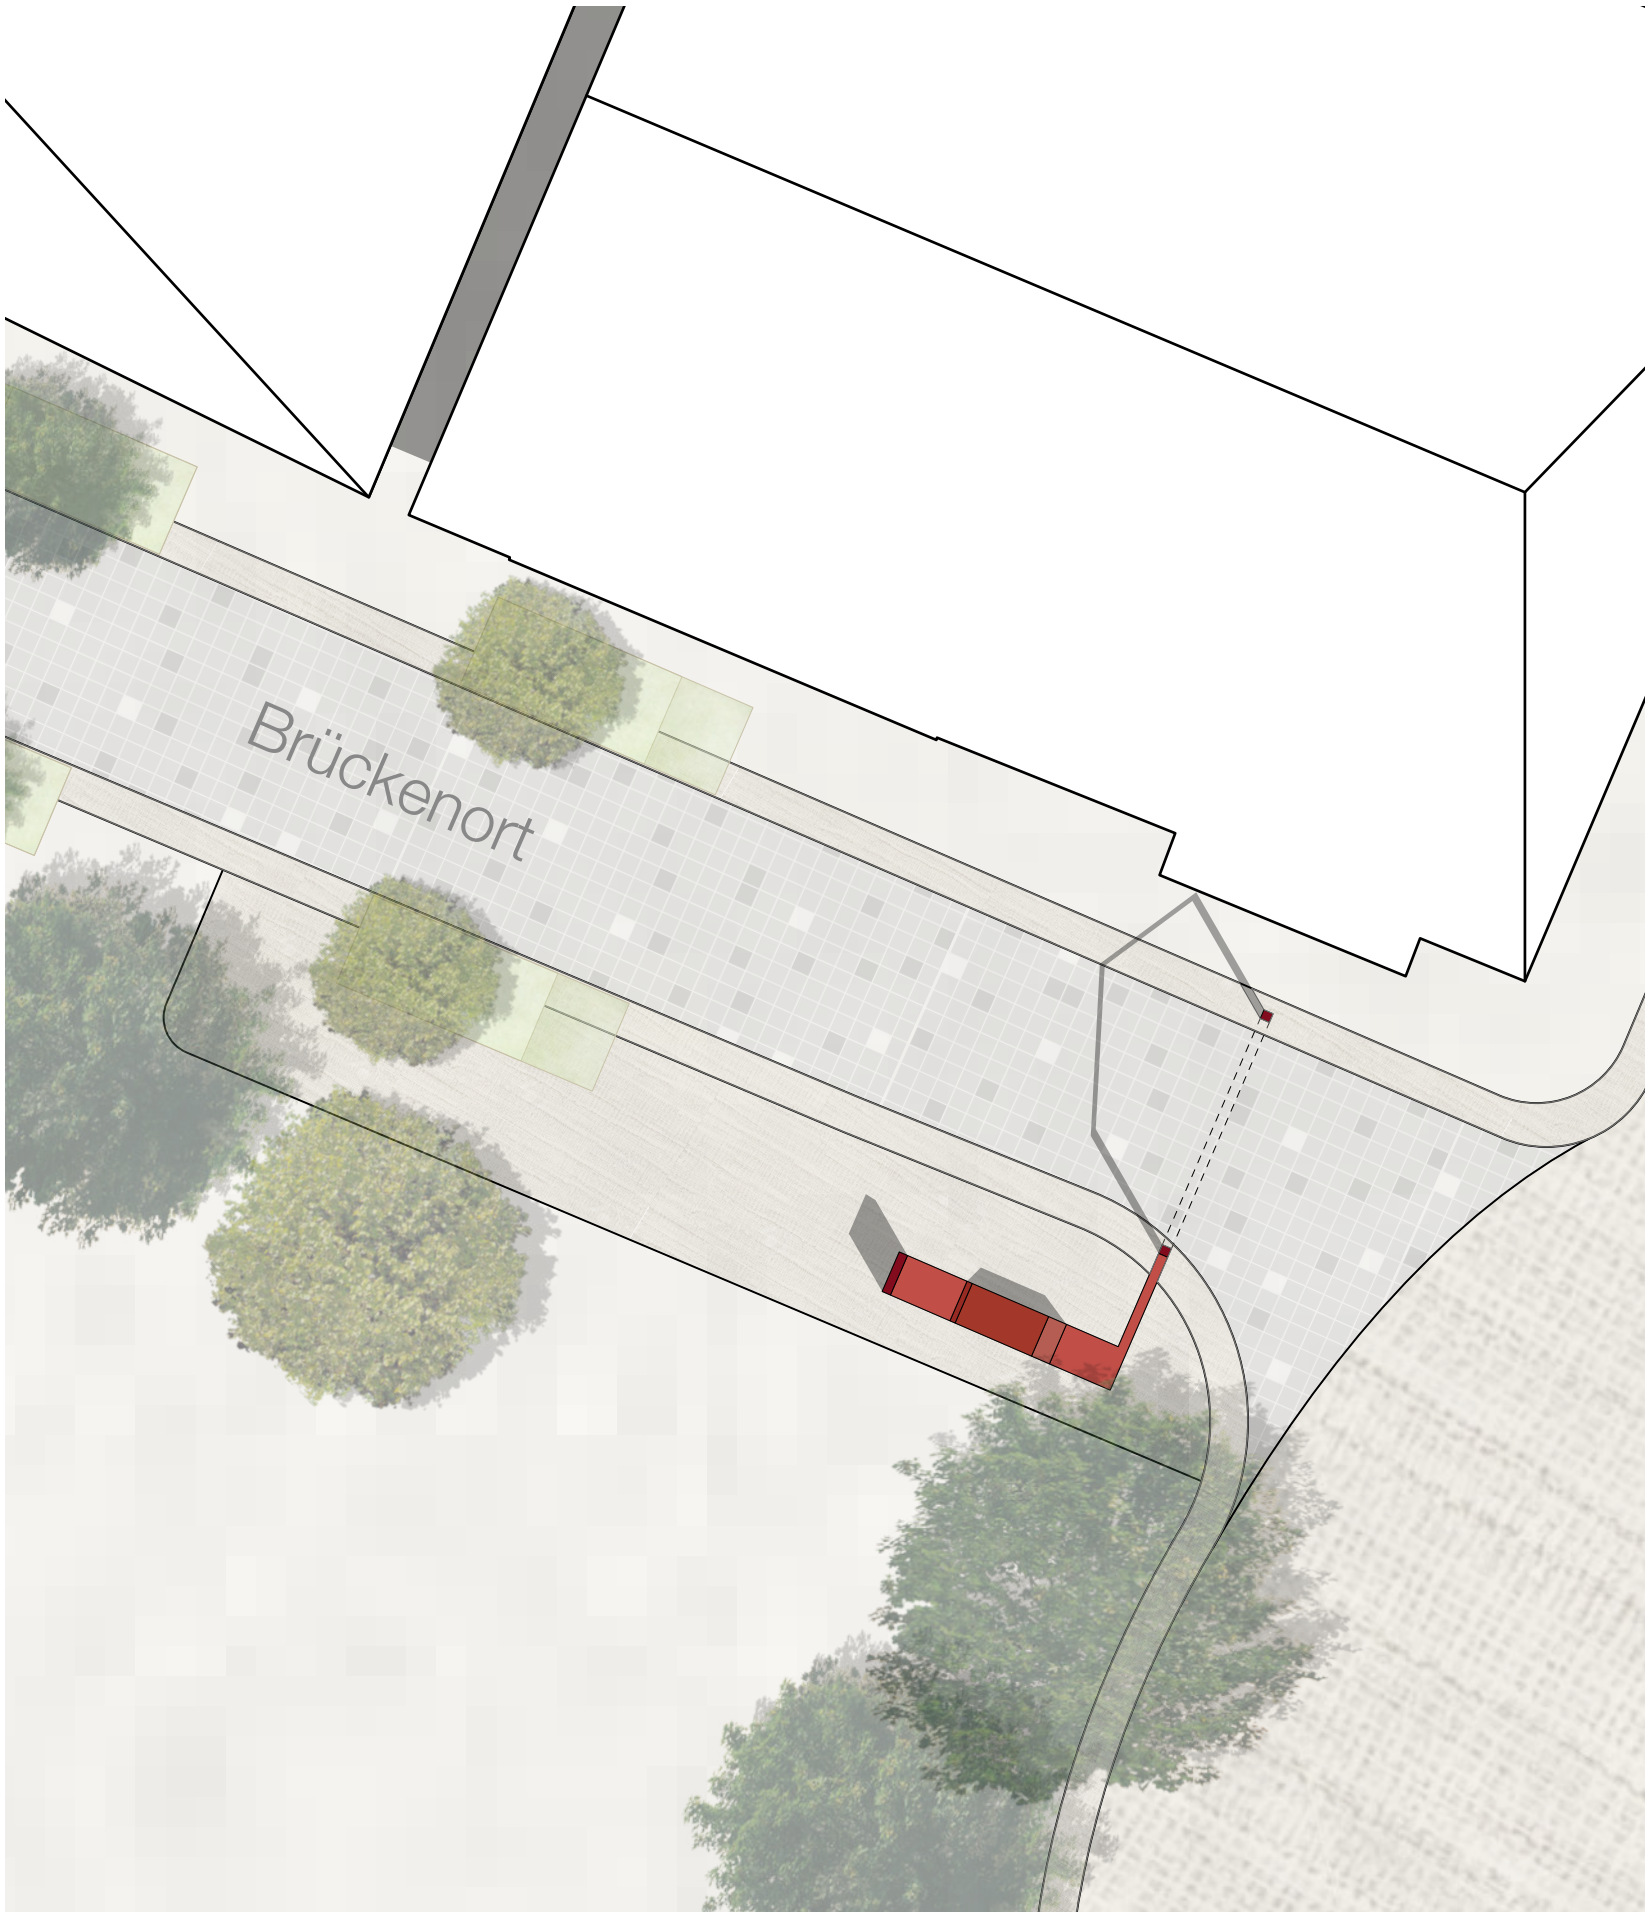

ENTWURF 03




ENTWURF 01

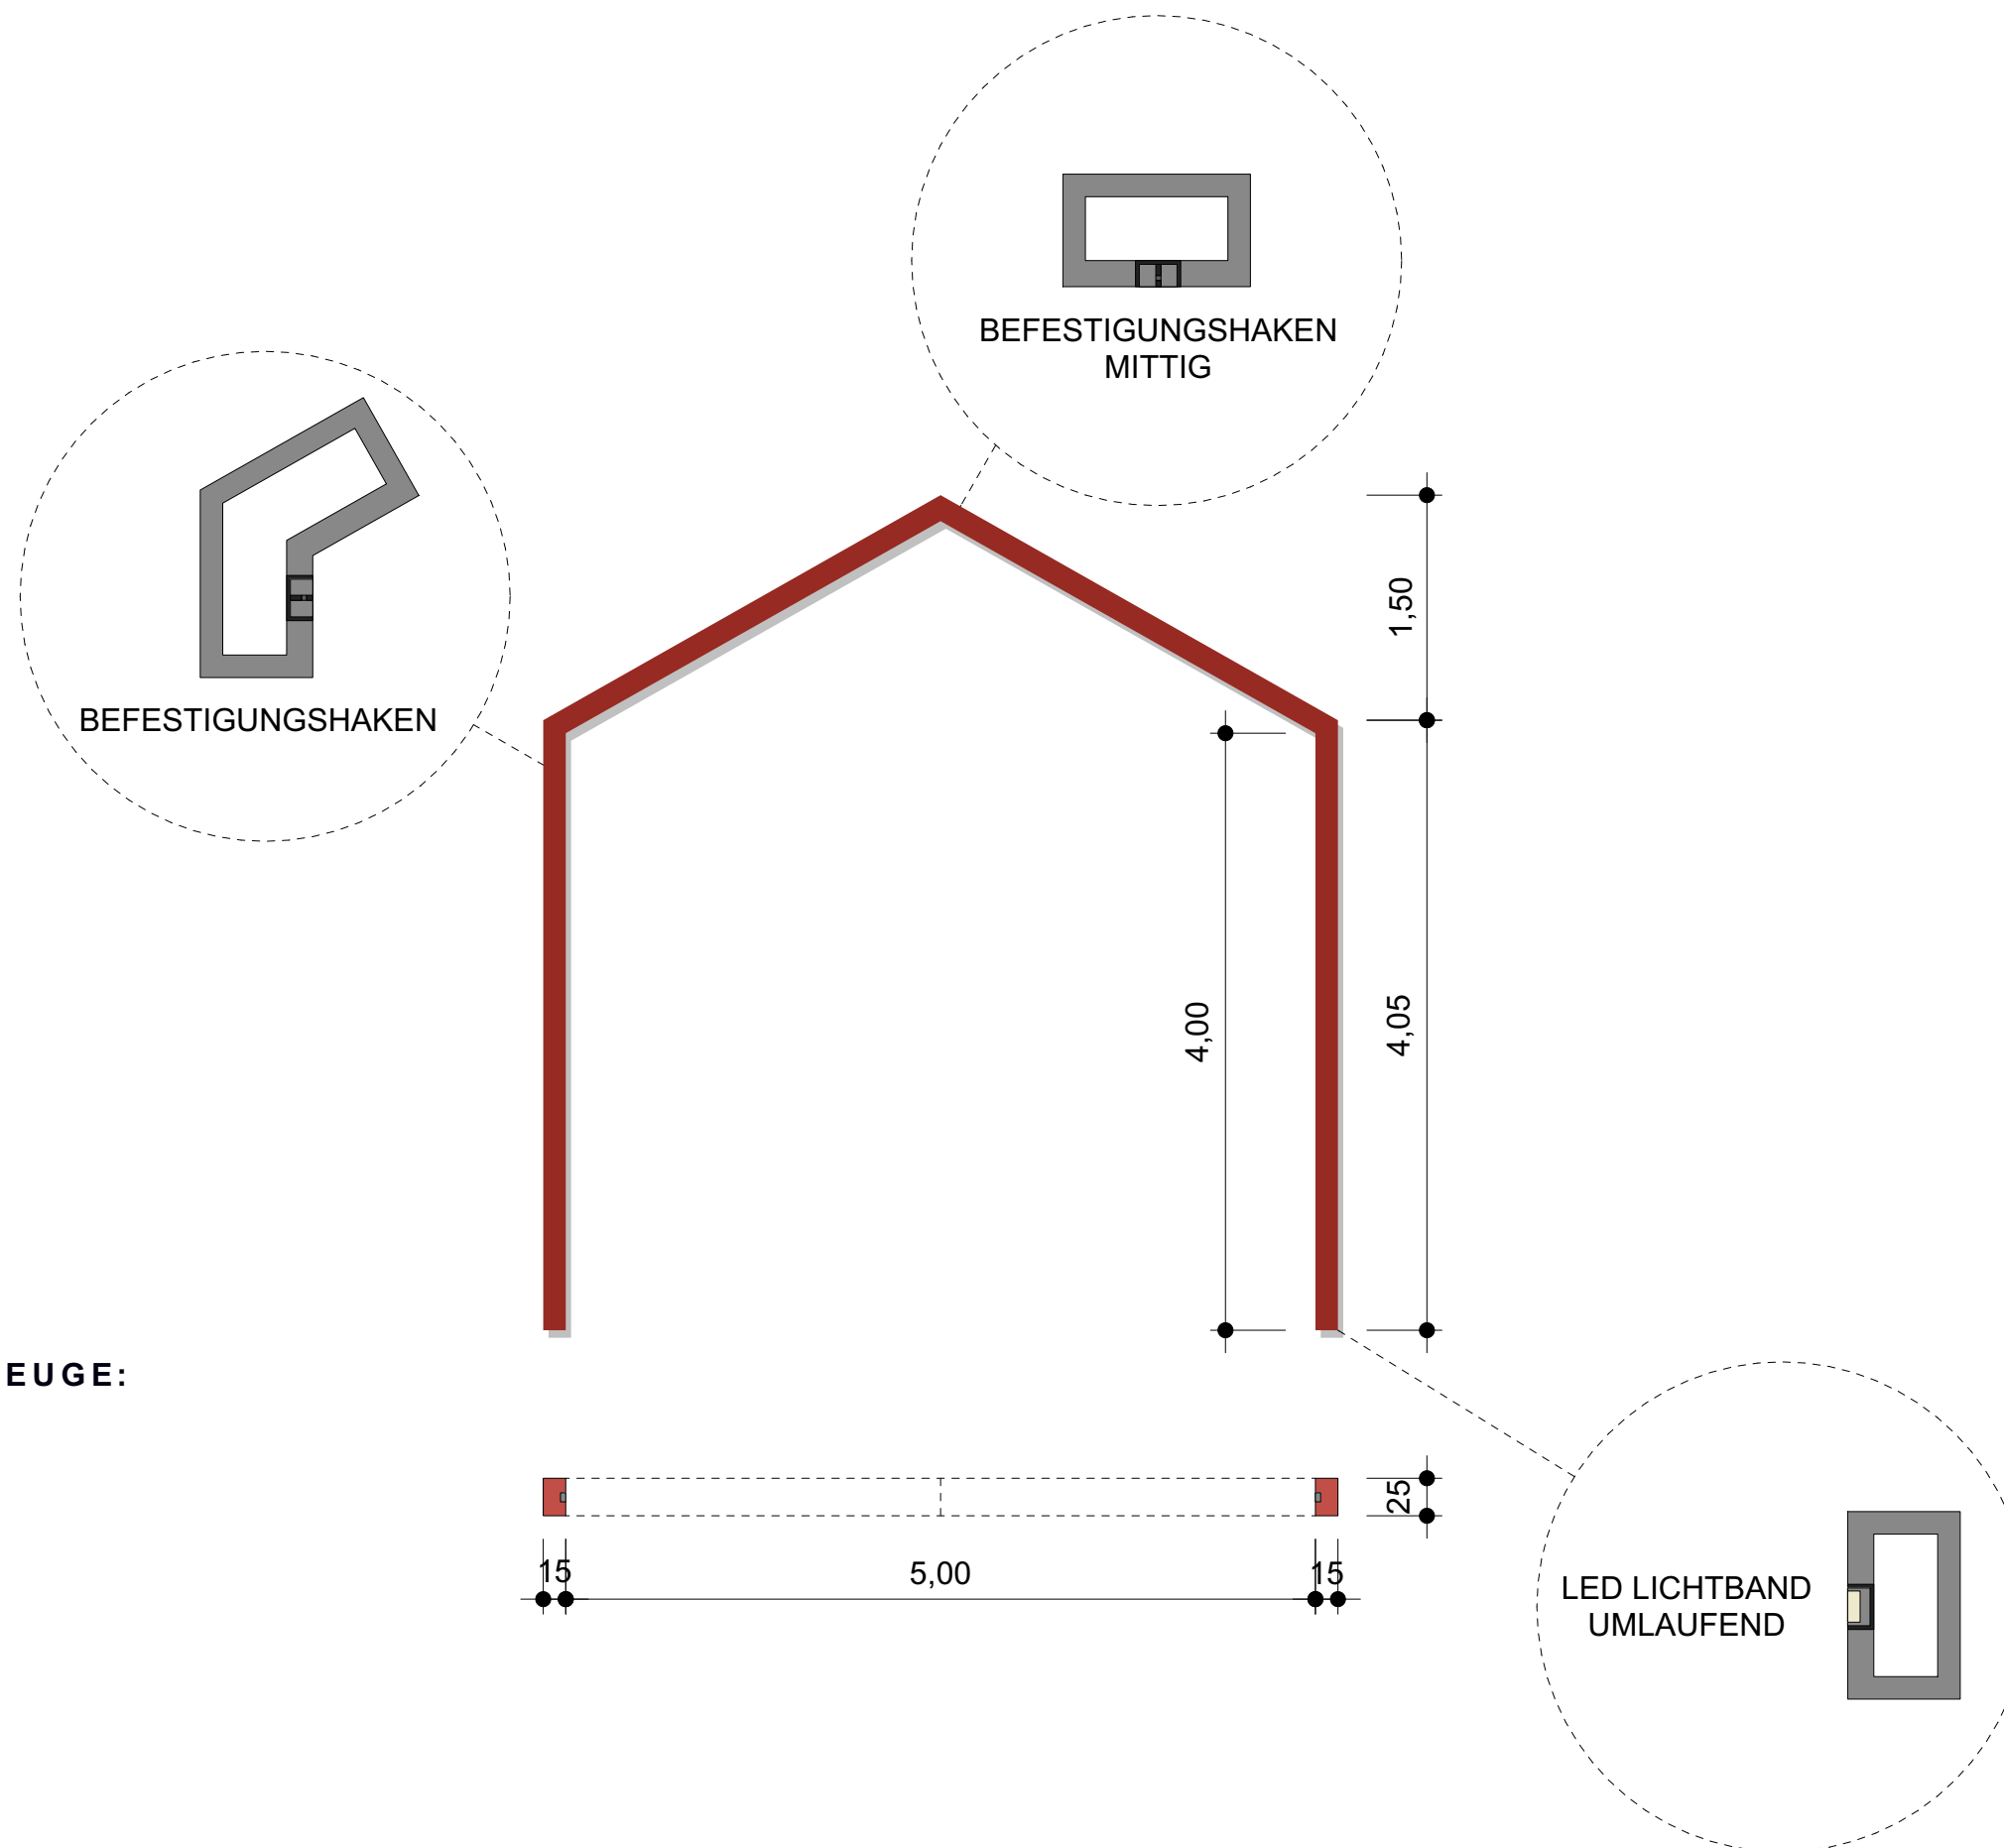


ANFORDERUNGEN FAHRZEUGE:

Feuerwehrfahrzeug

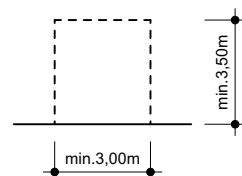

Müllfahrzeug

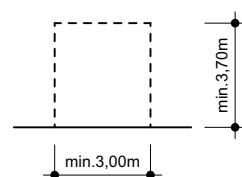

GRUNDRISS I ANSICHT 1:50



ENTWURF 01

ARCHITEKTURBÜROKEMP

BRÜCKENORT 18 | 49565 BRAMSCHÉ | INFO@ARCHITEKTURBUERO-KEMP.DE

KUNSTVOLLE STADTTÖRE FÜR DIE BRAMSCHER INNENSTADT
BAUHERR: STADT BRAMSCHÉ

27.10.2022





ENTWURF 01

ARCHITEKTURBÜRO KEMP




BRÜCKENORT 18 | 49565 BRAMSCHÉ | INFO@ARCHITEKTURBUERO-KEMP.DE

KUNSTVOLLE STADTTÖRE FÜR DIE BRAMSCHER INNENSTADT
BAUHERR: STADT BRAMSCHÉ




27.10.2022

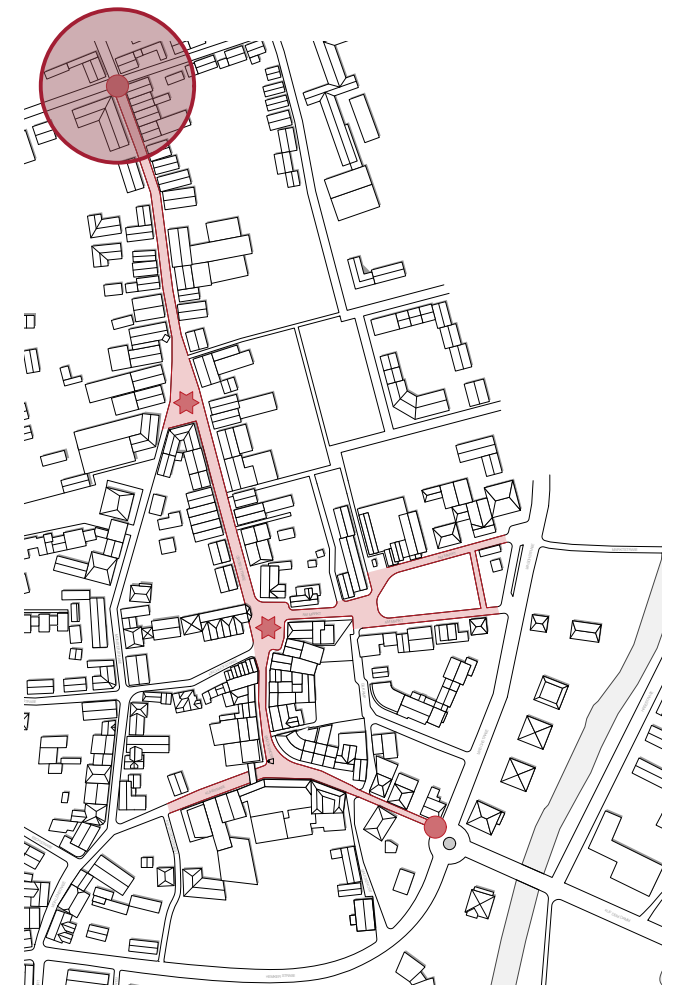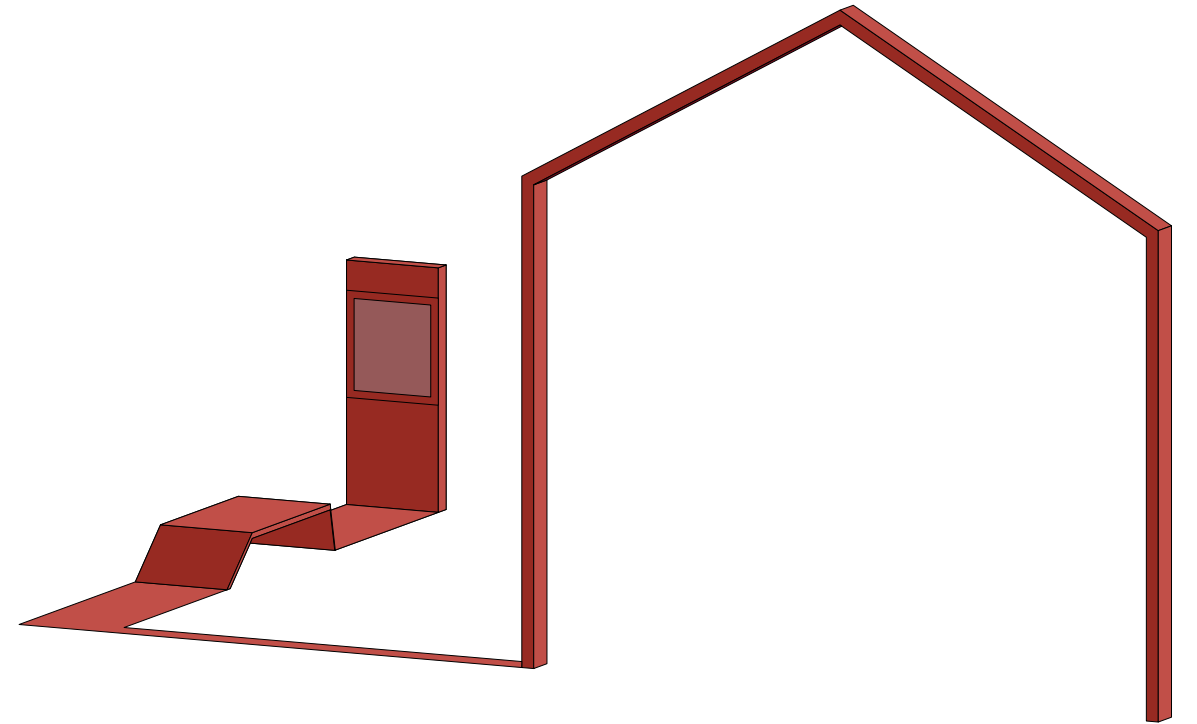

STADTPORTAL ECKE BAHNHOFSTRASSE

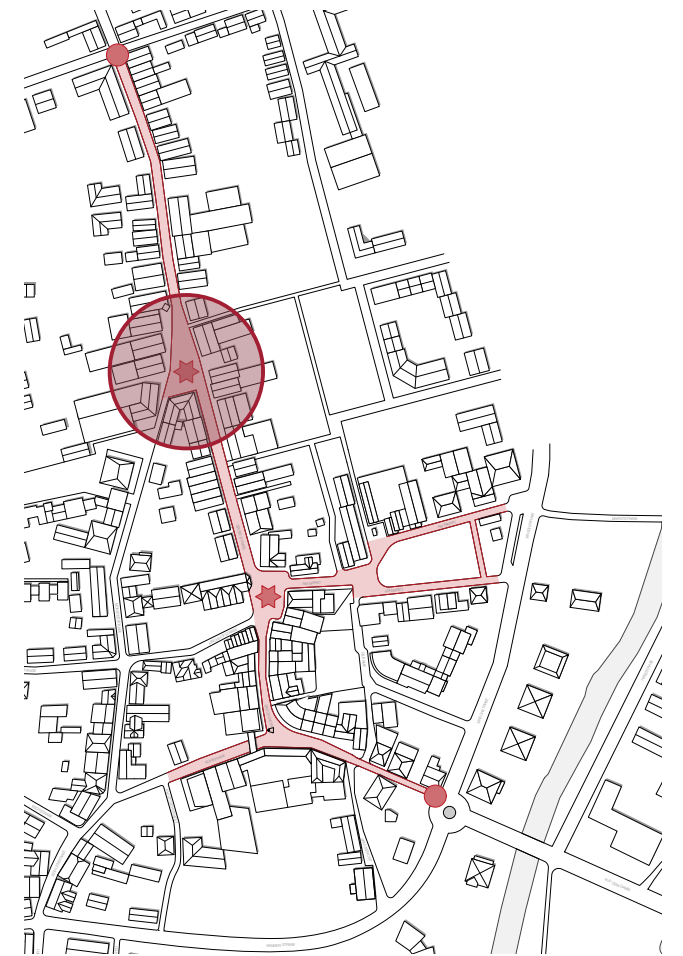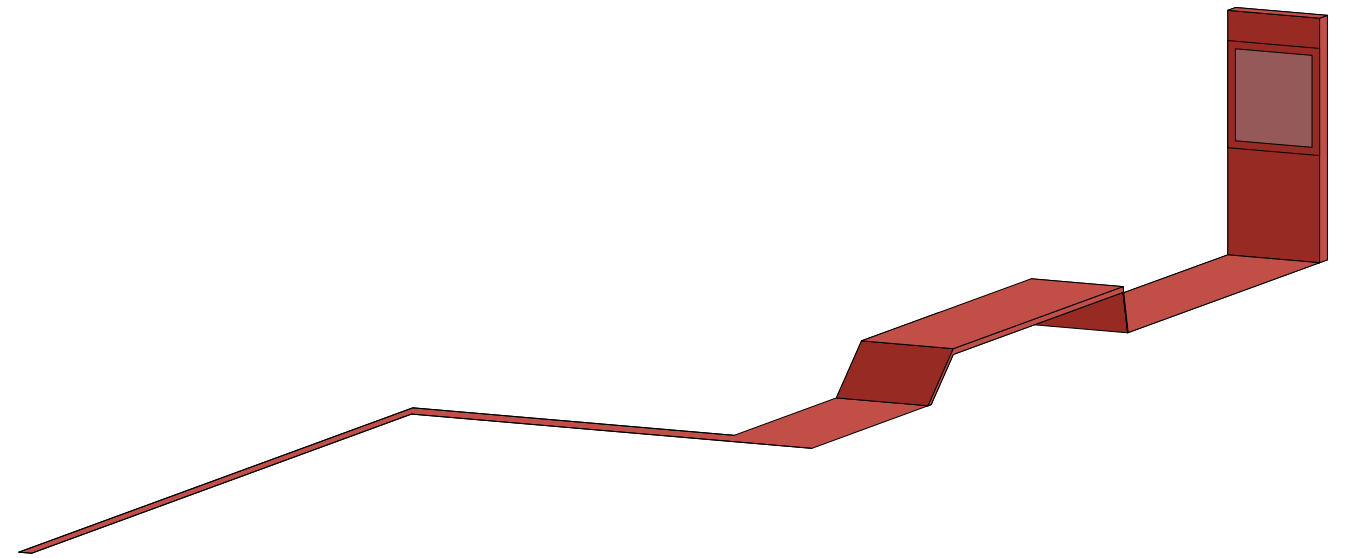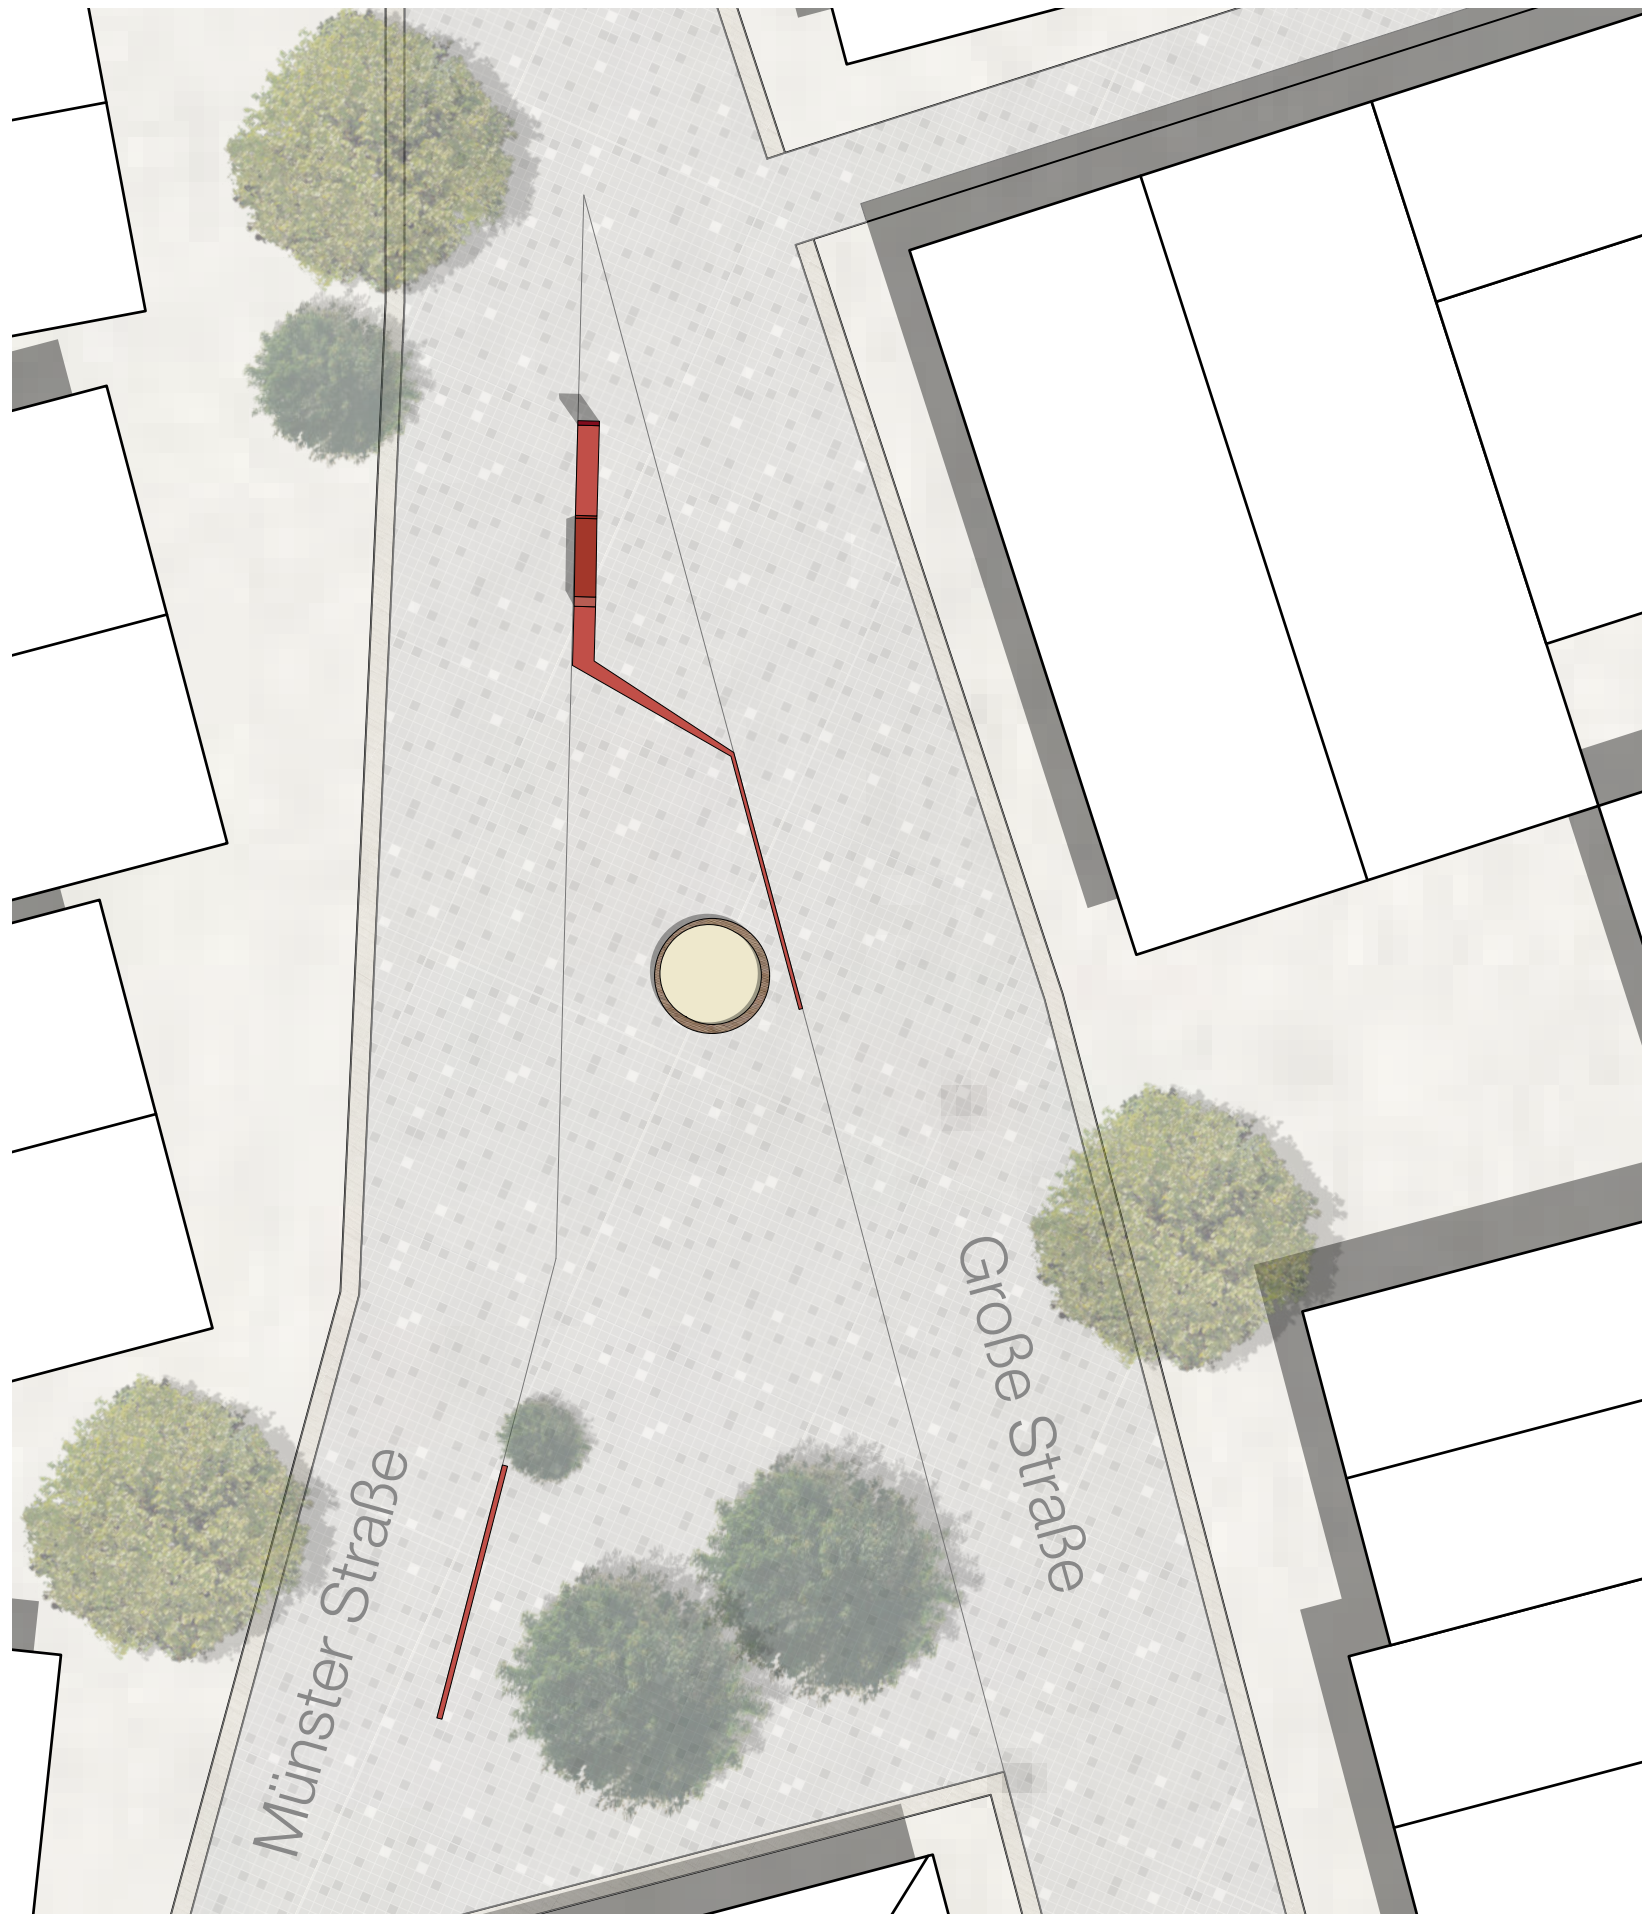

SITZELEMENT MÜNSTERPLATZ

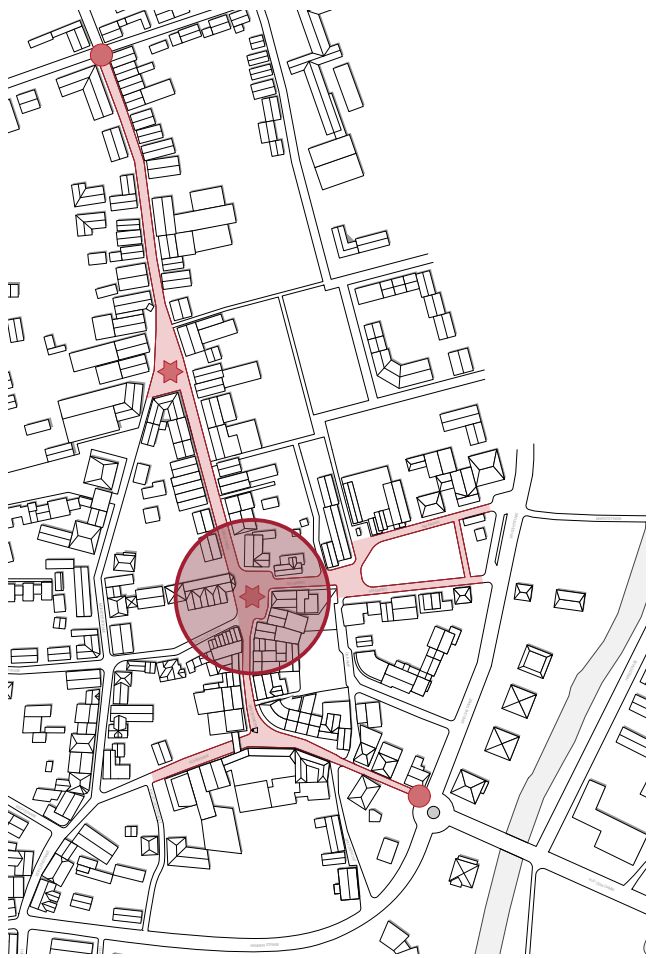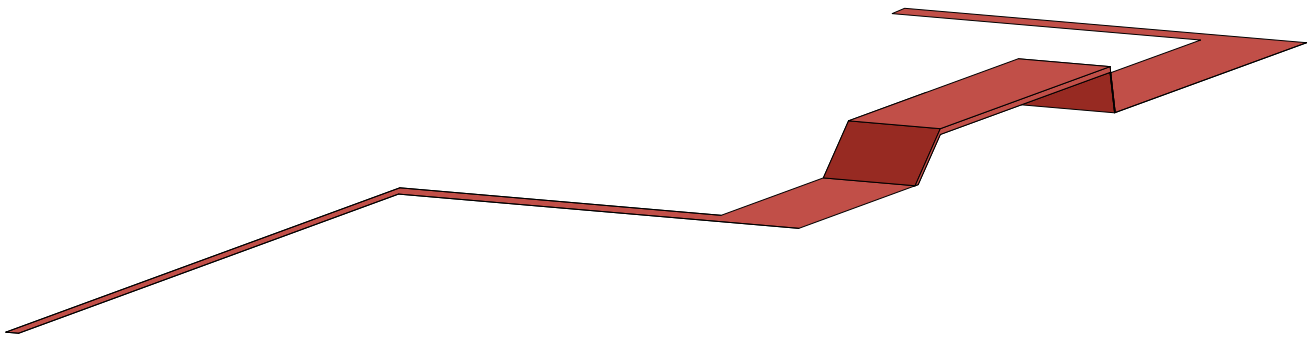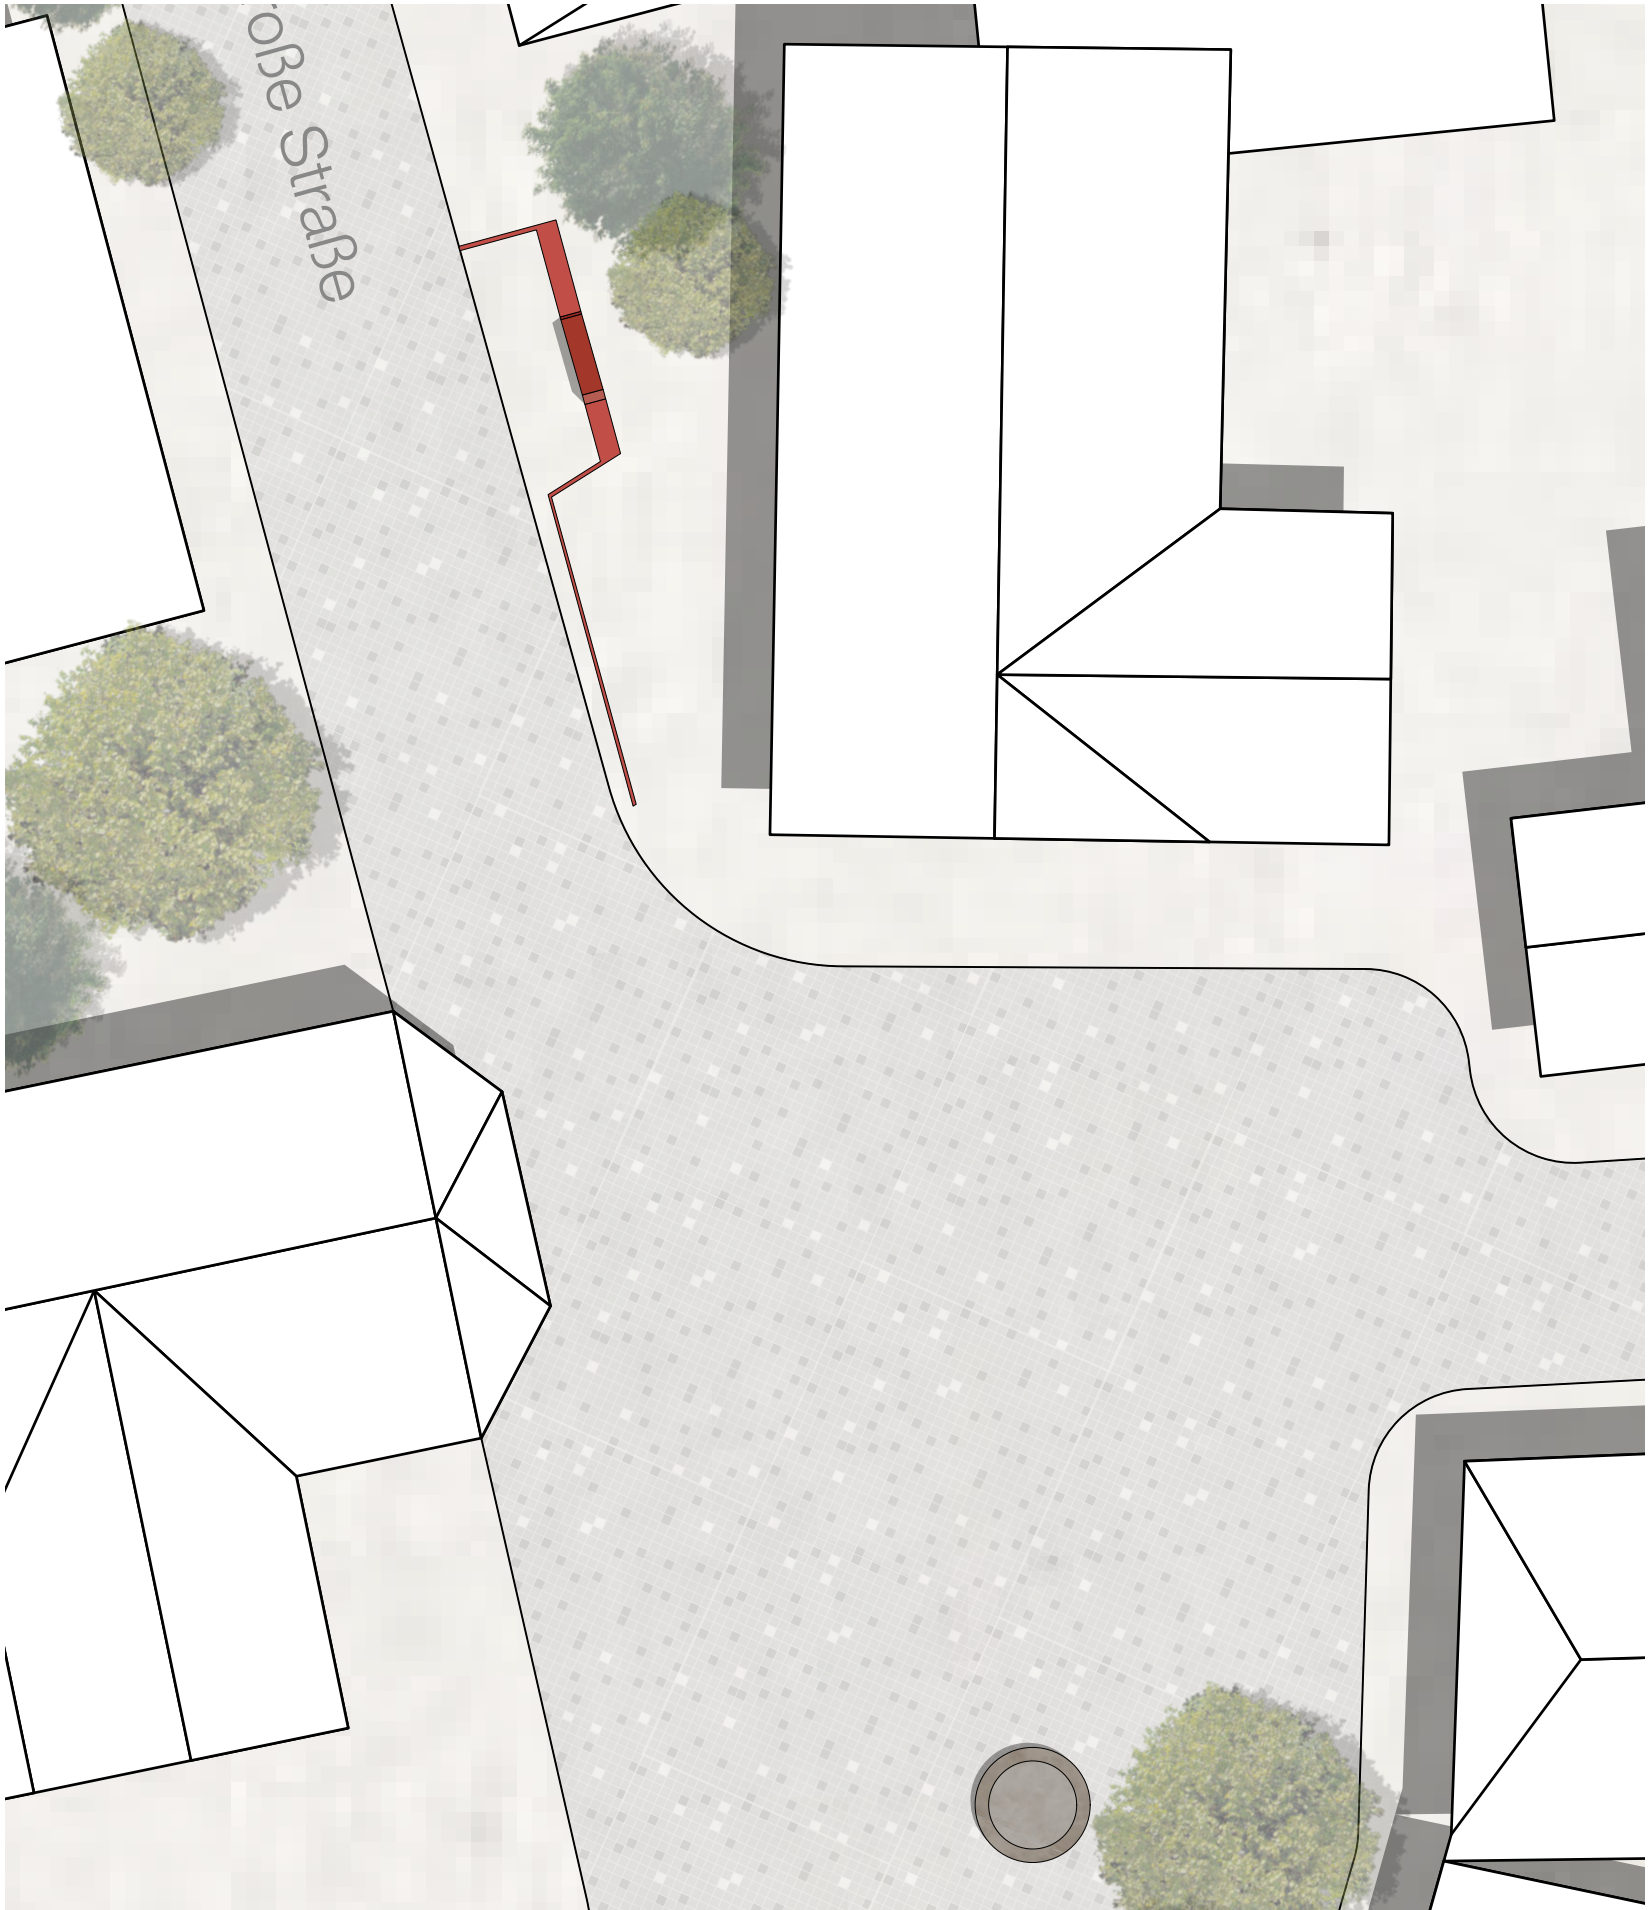

SITZELEMENT ALTE POST