



Städtebauliche Rahmenplanung Bramsche - Bahnhofsumfeld


Wachstum und nachhaltige Erneuerung

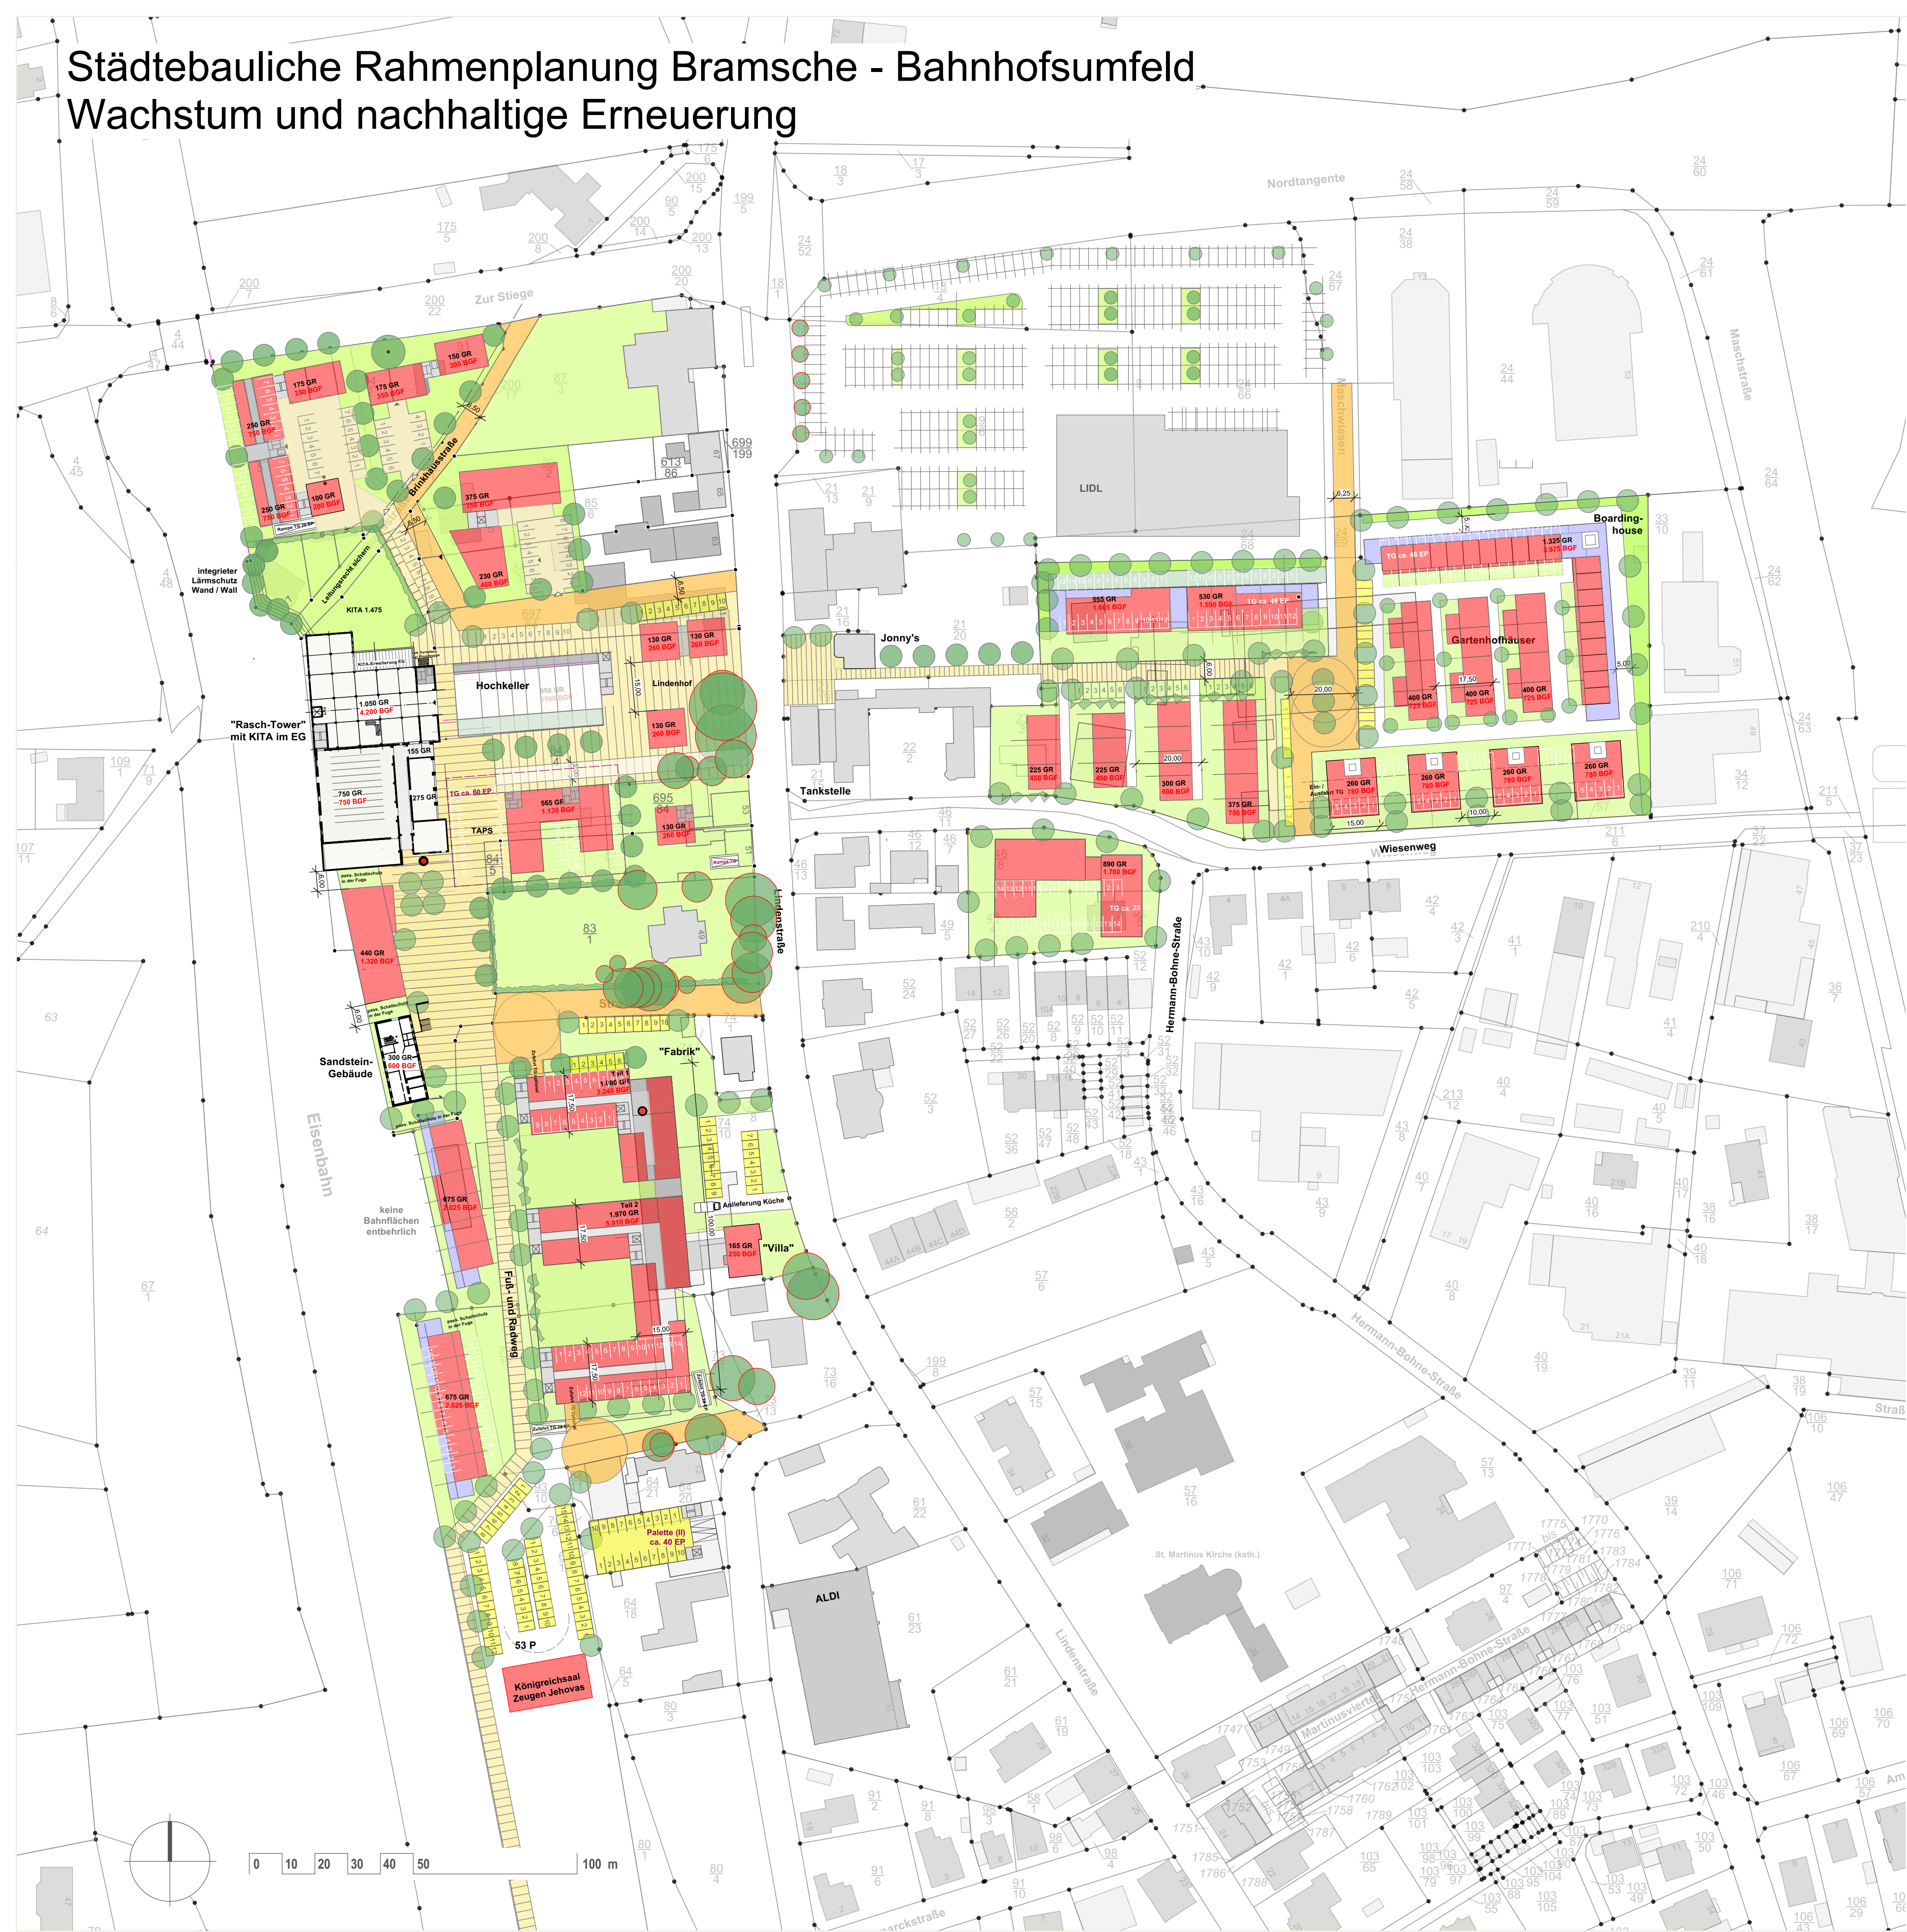

Strukturkonzept Nutzungen M 1:2.000

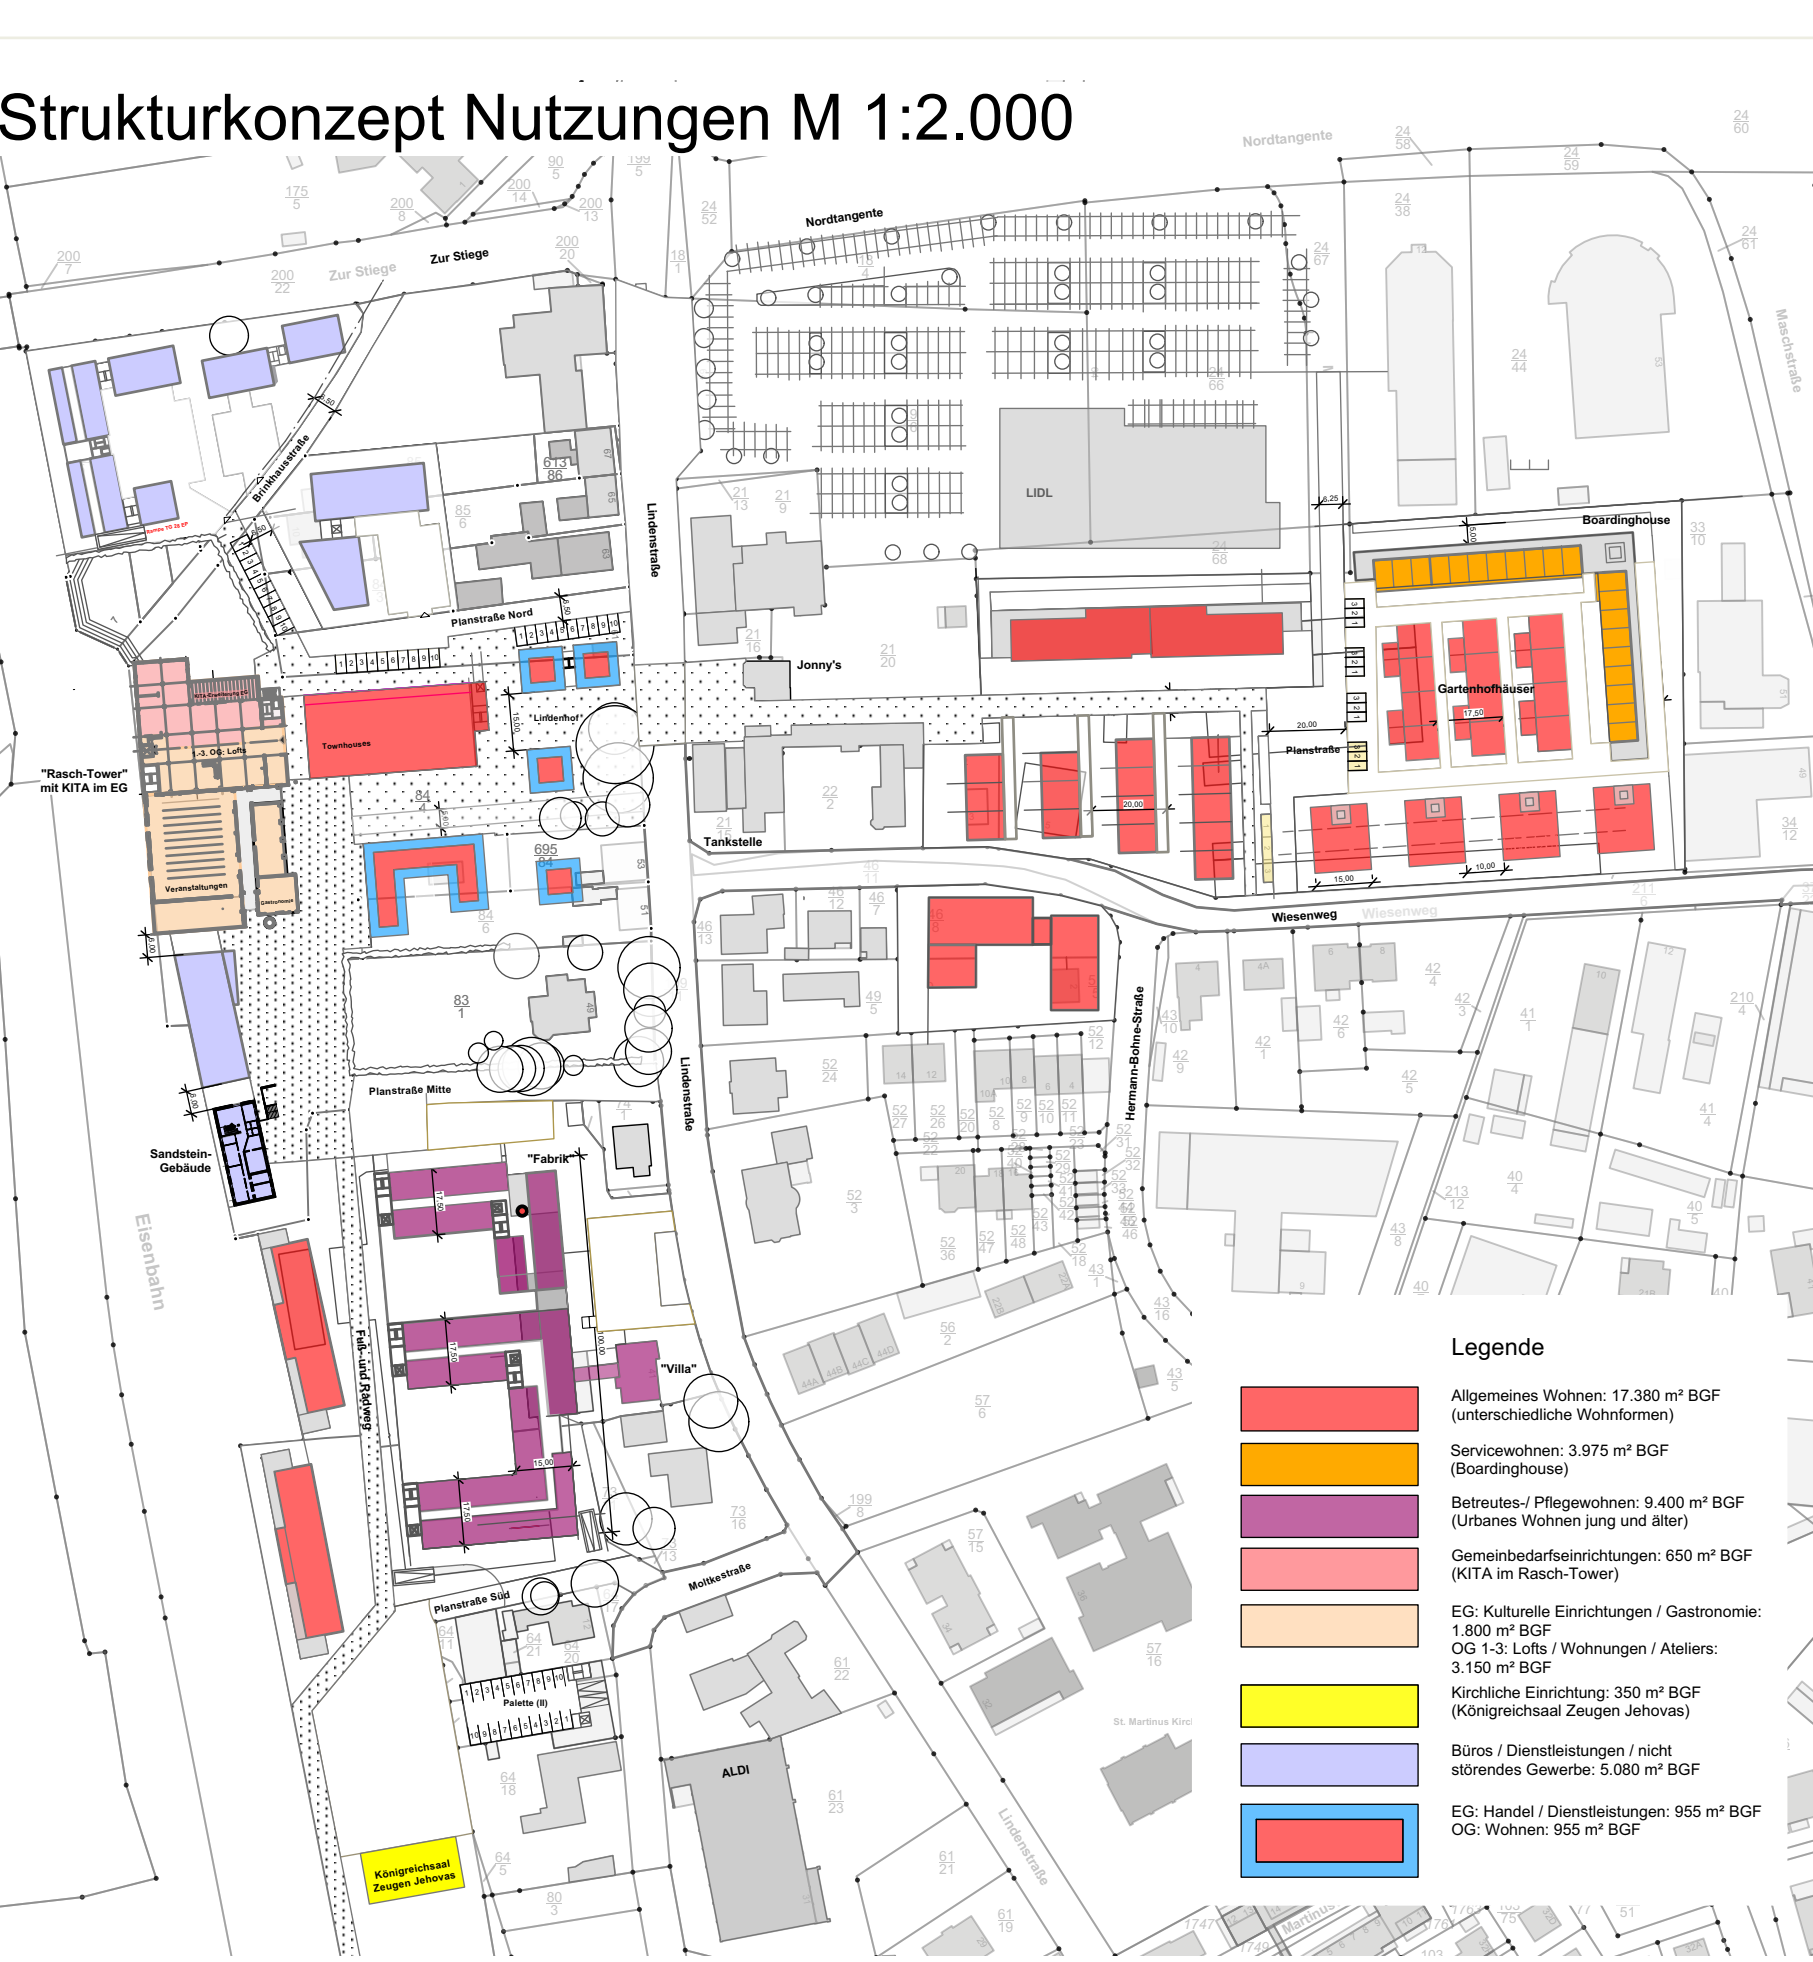

Strukturkonzept Erschließung M 1:2.000

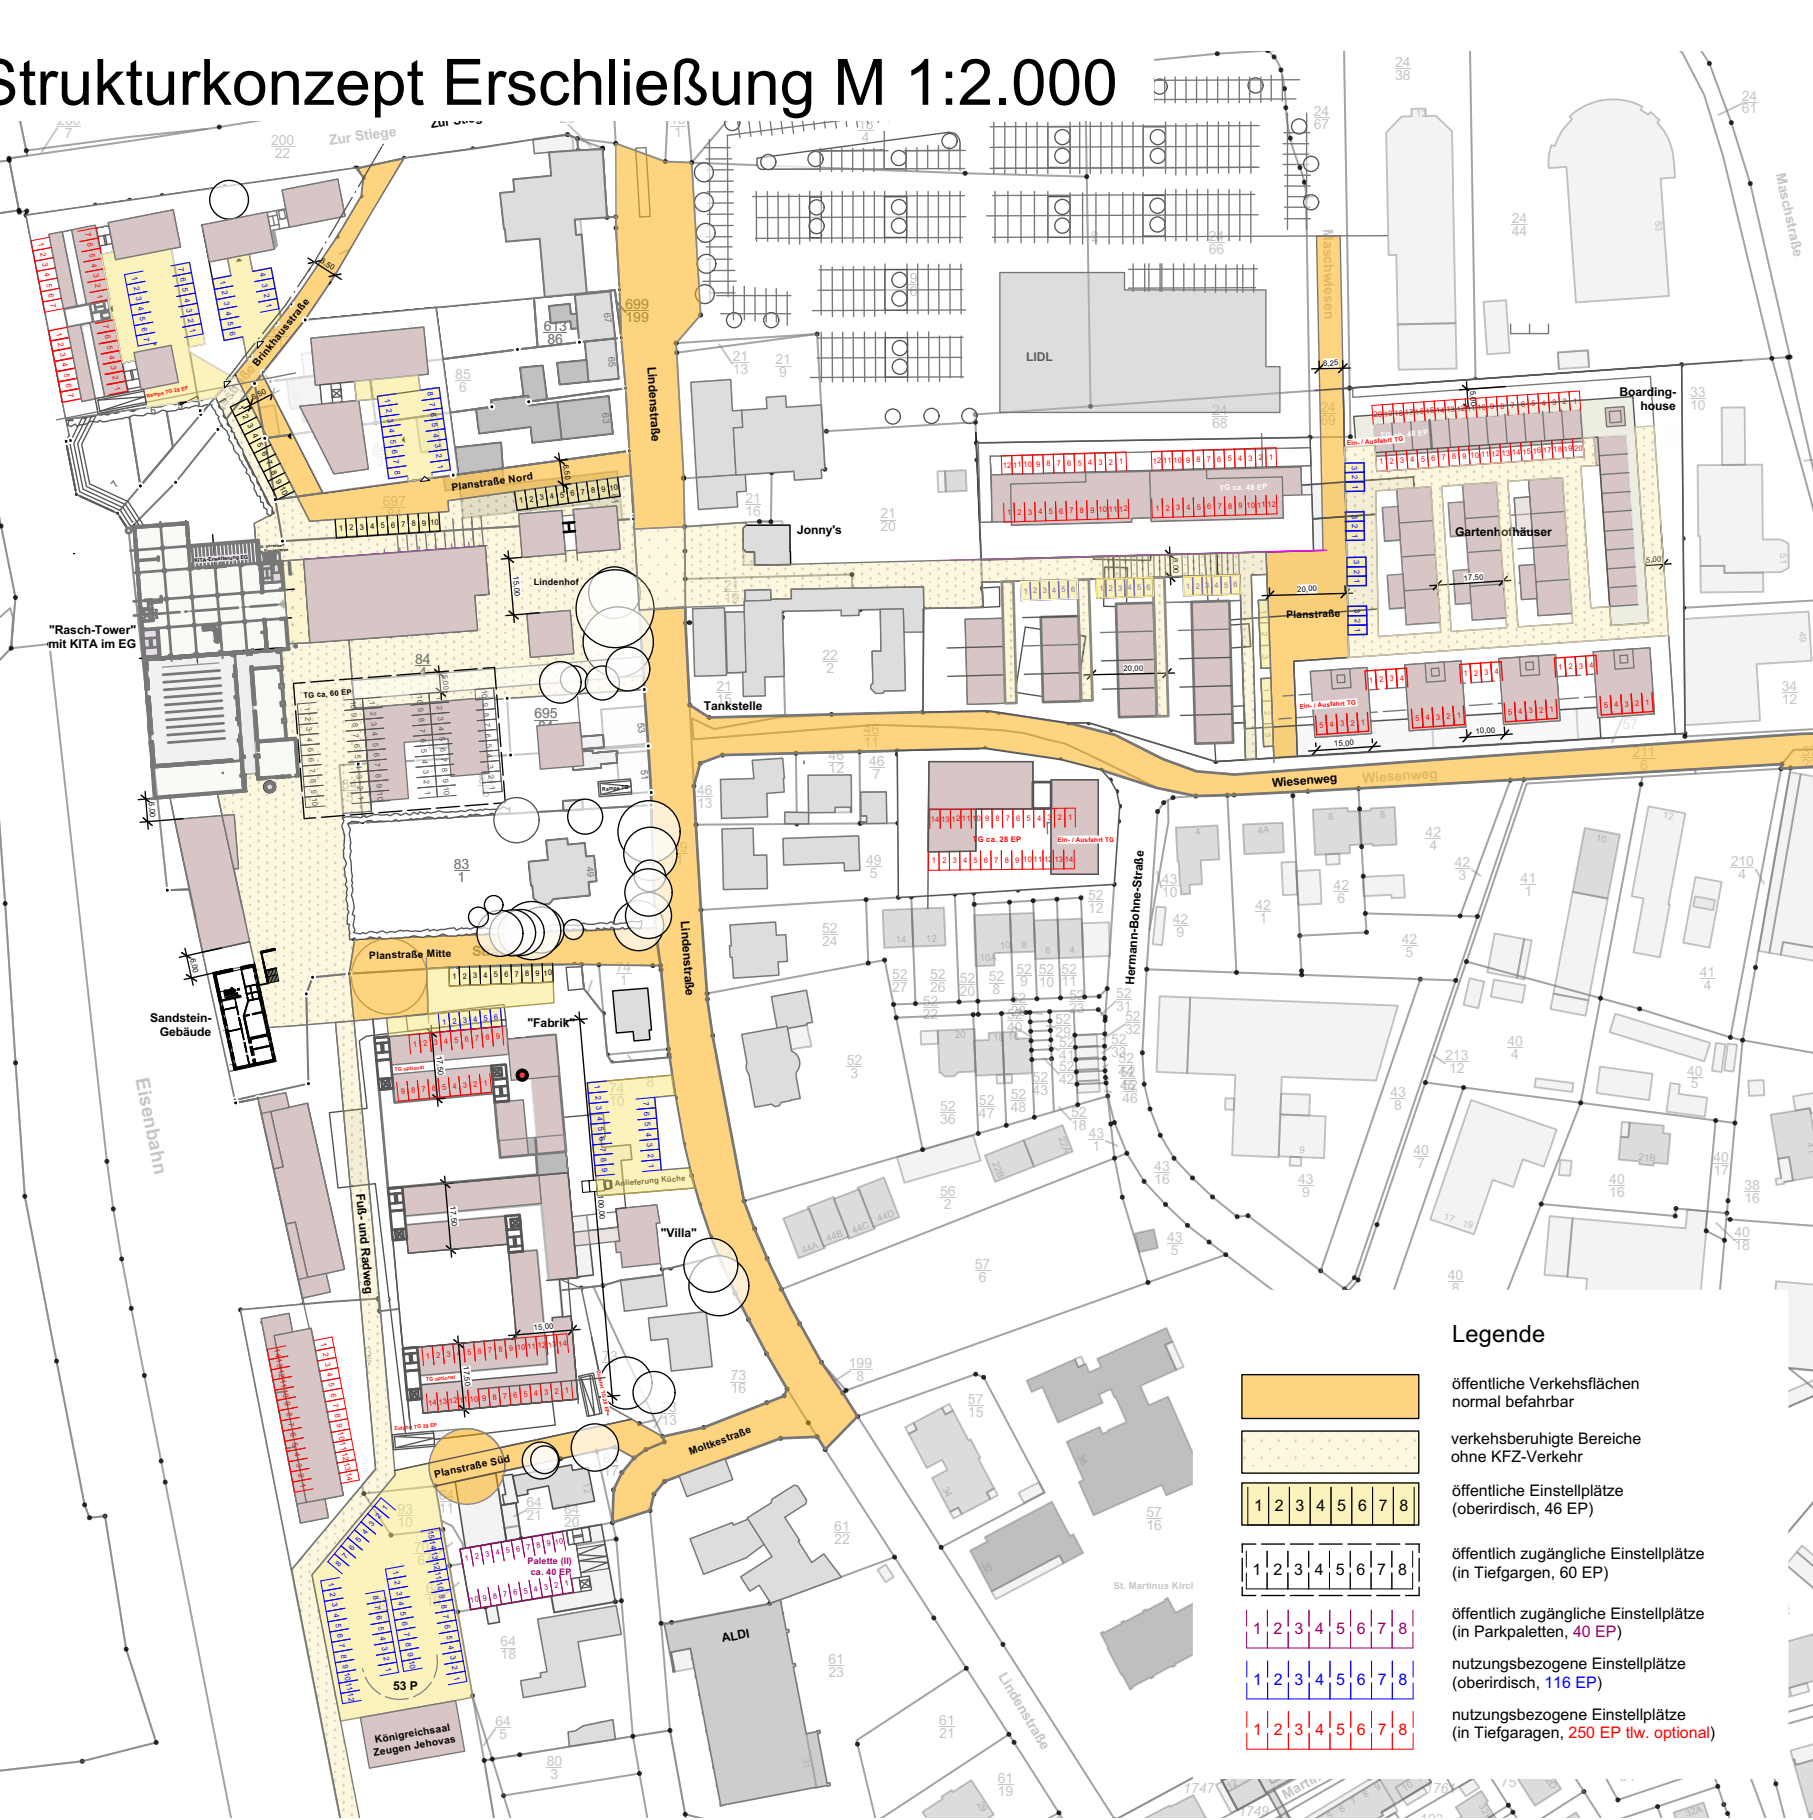

Gesamtkonzept Teilbereiche 1 + 2
Stand: 31.05.2023