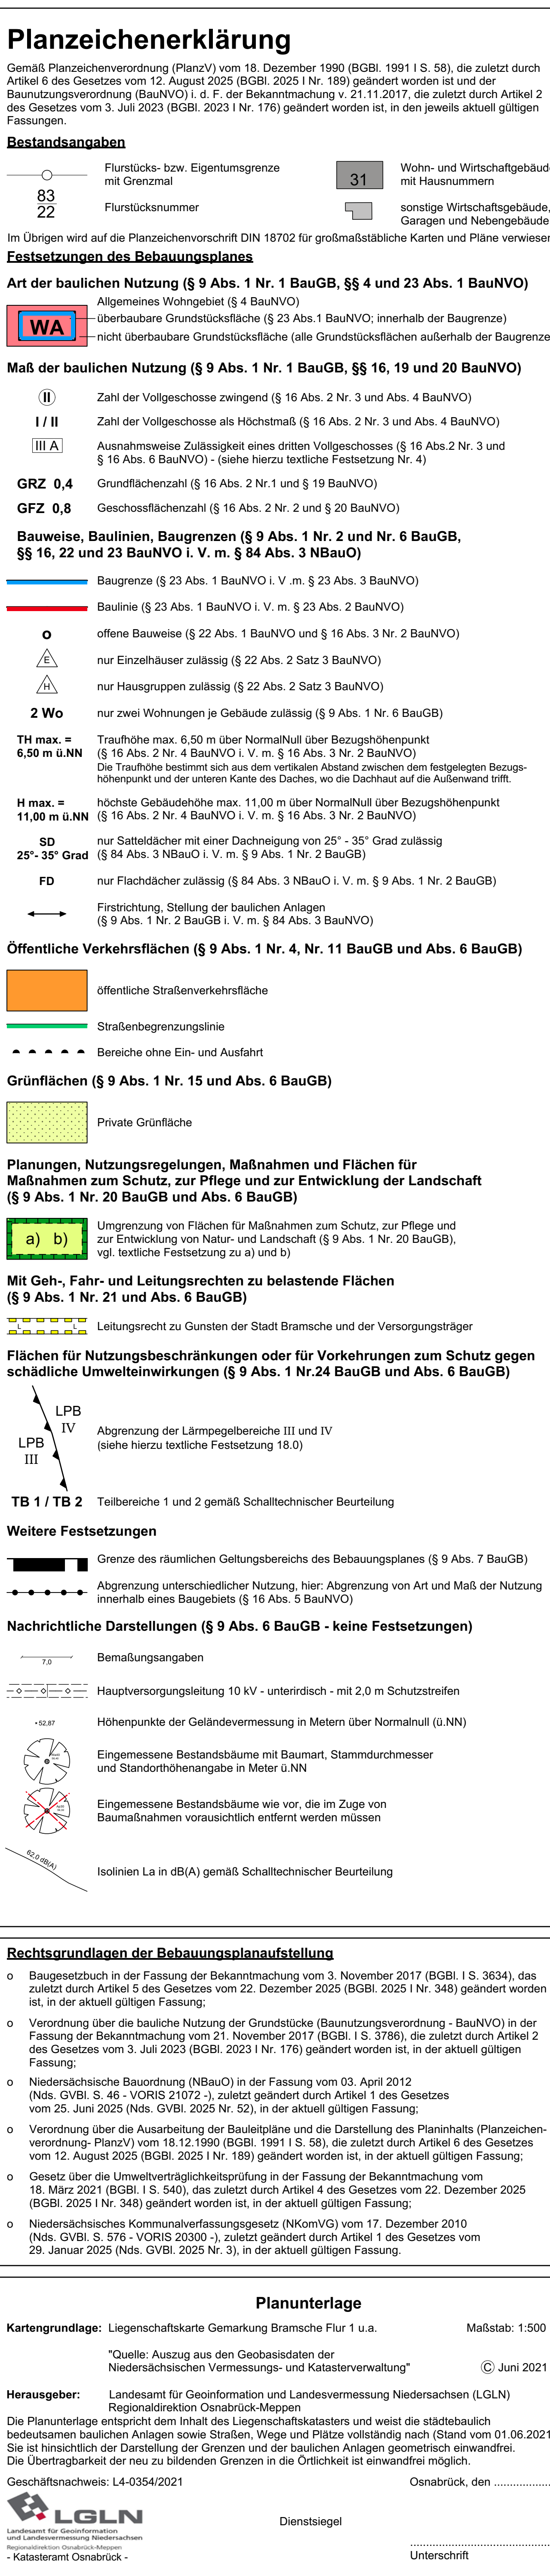


[illegible]

Präambel

3), in dem jeweils aktuell gültigen Fassung, hat der Rat der Stadt Bramsche den Bebauungsplan Nr. 200 "Sanierungsgebiet Bahnhofsumfeld - Gerhart Hauptmann-Straße" mit öffentlichen Bauvorschriften, bestehend aus der Planzeichnung, der Begründung und dem Umweltbericht als geordneten Teil der Begründung als Satzung beschlossen.

Bramsche, den (Siegel)

Verfahrensmerkmale

Aufstellungsbeschluss

Die Ausschuss für Stadtentwicklung und Umwelt der Stadt Bramsche hat in seiner Sitzung am **06.10.2023** die Aufhebung des Bebauungsplans Nr. 200 "Sanierungsgebiet Bahnhofsumfeld - Gerhart Hauptmann-Straße" mit öffentlichen Bauvorschriften, der Stadt Bramsche beschlossen. Der Aufstellungsbeschluss gemäß § 4 Abs. 1 BauGB am **11.10.2022** inhaltlich bekannt gemacht werden.

Bramsche, den

Der Bürgermeister


10.2022** ebenfalls bekannt gemacht. Die Behörden und sonstigen Träger öffentlicher Belange sind mit Schreiben vom **06.10.2022** über die Planung gemäß § 4 Abs. 1 BauGB unterrichtet und zu einer Stellungnahme bis einschließlich dem **11.10.2022** aufgefordert worden.

Bramsche, den


Der Verwaltungsausschuss der Stadt Bramsche hat in seiner Sitzung am **20.06.2022** dem Entwurf des Bebauungsplans Nr. 200 "Sanierungsgebiet Bahnhofsumfeld - Gerhart Hauptmann-Straße" mit öffentlichen Bauvorschriften, bestehend aus der Planzeichnung der Begründung und dem Umweltbericht als geordneten Teil der Begründung zugestimmt und die öffentliche Auskundschaft gemäß § 3 Abs. 2 BauGB beschlossen. Ort und Dauer der öffentlichen Auskundschaft vom **27.07.2022** inhaltlich bekannt gemacht.

Der Entwurf des Bebauungsplans Nr. 200 "Sanierungsgebiet Bahnhofsumfeld - Gerhart Hauptmann-Straße", mit örtlichen Bauvorschriften, bestehend aus der Planzeichnung der Begründung und dem Umweltbericht als geordnetes Teil der Begründung haben von **11.07.2022** bis einschließlich dem **01.08.2022** gemäß § 3 Abs. 2 BauGB öffentlich ausgelegt. In diesem Zeitraum waren die auslegenden Unterlagen gemäß § 4 Abs. 4 BauGB zusätzlich über wrambsche.de sowie über das Landportal https://www.landportal.niederrhein.de/gis/infotool.html geöffnet werden kann.

Parallel fand gemäß § 4 Abs. 2 BauGB die Beteiligung der Behörden und sonstigen Träger öffentlicher Belange mit Schreiben vom **11.07.2022** bekannt gemacht werden.

Bramsche, den

Der Bürgermeister

Erneute Veröffentlichung

Der Verwaltungsausschuss der Stadt Bramsche hat in seiner Sitzung am **29.11.2022** dem geänderten und ergänzten Entwurf des Bebauungsplans Nr. 200 "Sanierungsgebiet Bahnhofsumfeld - Gerhart Hauptmann-Straße" mit örtlichen Bauvorschriften, bestehend aus der Planzeichnung der Begründung und dem Umweltbericht als geordneten Teil der Begründung zugestimmt und die erneute Veröffentlichung gemäß § 3 Abs. 3 BauGB beschlossen. Ort und Dauer der erneuten Veröffentlichung wurden **11.12.2022** bekannt gemacht.

Der geordnete und ergänzte Entwurf des Bebauungsplans Nr. 200 "Sanierungsgebiet Bahnhofsumfeld - Gerhart Hauptmann-Straße" mit öffentlichen Bauvorschriften, bestehend aus der Planzeichnung der Begründung und dem Umweltbericht als geordneter Teil der Begründung haben von **01.12.2022** bis einschließlich dem **05.05.2023** gemäß § 4 Abs. 3 BauGB i. V. m. § 3 Abs. 2 BauGB erneut öffentlich ausgelegt. In diesem Zeitraum waren die auslegenden Unterlagen gemäß § 4 Abs. 4 BauGB zusätzlich über wrambsche.de sowie über das Landportal https://www.landportal.niederrhein.de/gis/infotool.html geöffnet werden kann.

Parallel fand gemäß § 4 Abs. 2 BauGB die erneute Beteiligung der Behörden und sonstigen Träger öffentlicher Belange mit Schreiben vom **01.12.2022** bekannt gemacht werden.

Bramsche, den

Wiederholte Veröffentlichung


Der geordnete und ergänzte Entwurf des Bebauungsplans Nr. 200 "Sanierungsgebiet Bahnhofsumfeld - Gerhart Hauptmann-Straße" mit öffentlichen Bauvorschriften, bestehend aus der Planzeichnung der Begründung und dem Umweltbericht als geordneter Teil der Begründung haben von **01.12.2022** bis einschließlich dem **20.06.2023** gemäß § 4 Abs. 3 BauGB i. V. m. § 3 Abs. 2 BauGB wiederholt öffentlich ausgelegt. In diesem Zeitraum waren die auslegenden Unterlagen gemäß § 4 Abs. 4 BauGB zusätzlich über wrambsche.de sowie über das Landportal https://www.landportal.niederrhein.de/gis/infotool.html geöffnet werden kann.

Parallel fand gemäß § 4 Abs. 2 BauGB die wiederholte Beteiligung der Behörden und sonstigen Träger öffentlicher Belange mit Schreiben vom **10.09.2023** bekannt gemacht werden.

Bramsche, den

Satzungsbeschluss

Der Rat der Stadt Bramsche hat nach Prüfung der Stellungnahmen gemäß § 3 Abs. 2 und § 4 Abs. 2 BauGB i. V. m. § 4 Abs. 3 BauGB der Bebauungsplan Nr. 200 "Sanierungsgebiet Bahnhofsumfeld - Gerhart Hauptmann-Straße" mit örtlichen Bauvorschriften, bestehend aus der Planzeichnung, der Begründung und dem Umweltbericht als geordneten Teil der Begründung in seiner Sitzung am als Satzung beschlossen.

Bramsche, den (Siegel)

Inkrafttreten


Bramsche, den (Siegel)




Bramsche, den (Siegel)

Bezugsabgabe

Die Ausfertigung dieses Bebauungsplanes stimmt mit der Urschrift überein.

Bramsche, den (Siegel)

Der Bürgermeister

Übersichtskarte (Quelle: OpenStreetMap)

ohne Maßstab

STADT BRAMSCHER Satzung der Stadt Bramsche

Bebauungsplan Nr. 200

"Sanierungsgebiet Bahnhofsumfeld - Gerhart Hauptmann-Straße"

- mit örtlichen Bauvorschriften -

