




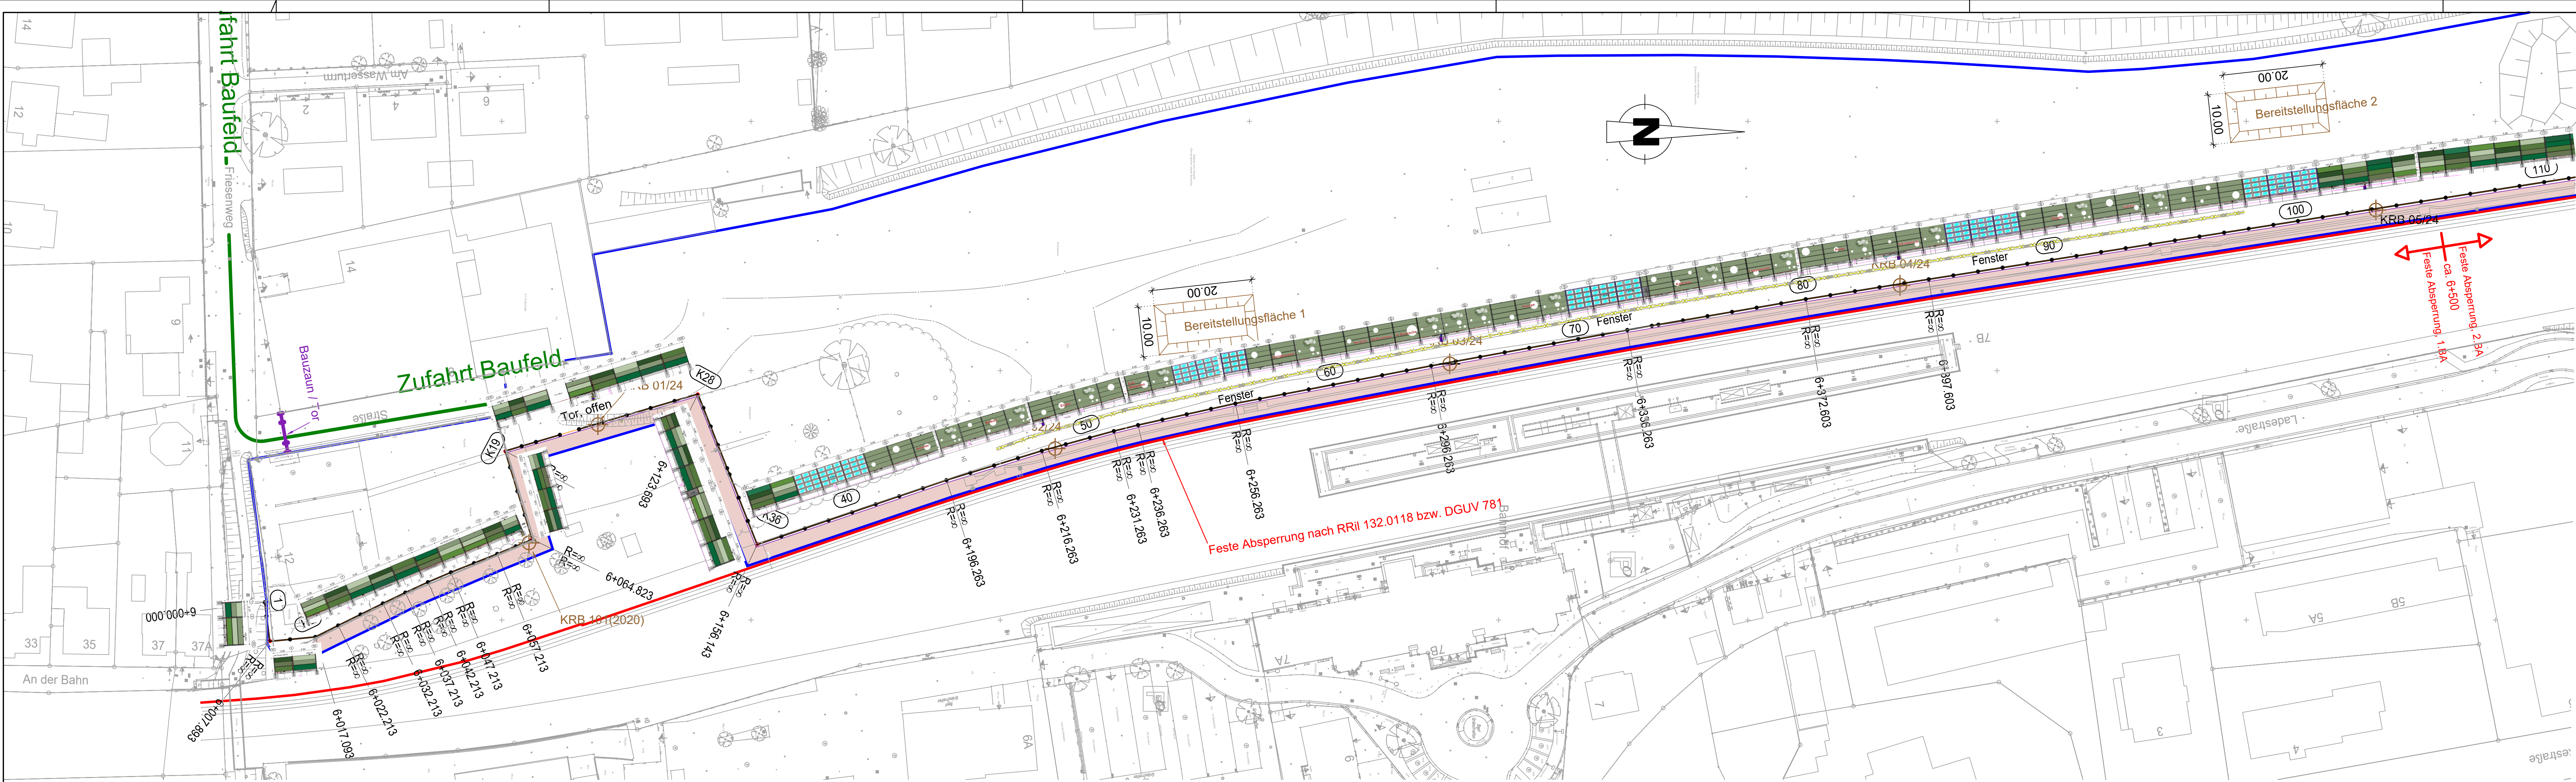

Lageplan, südlicher Teil
M 1:500

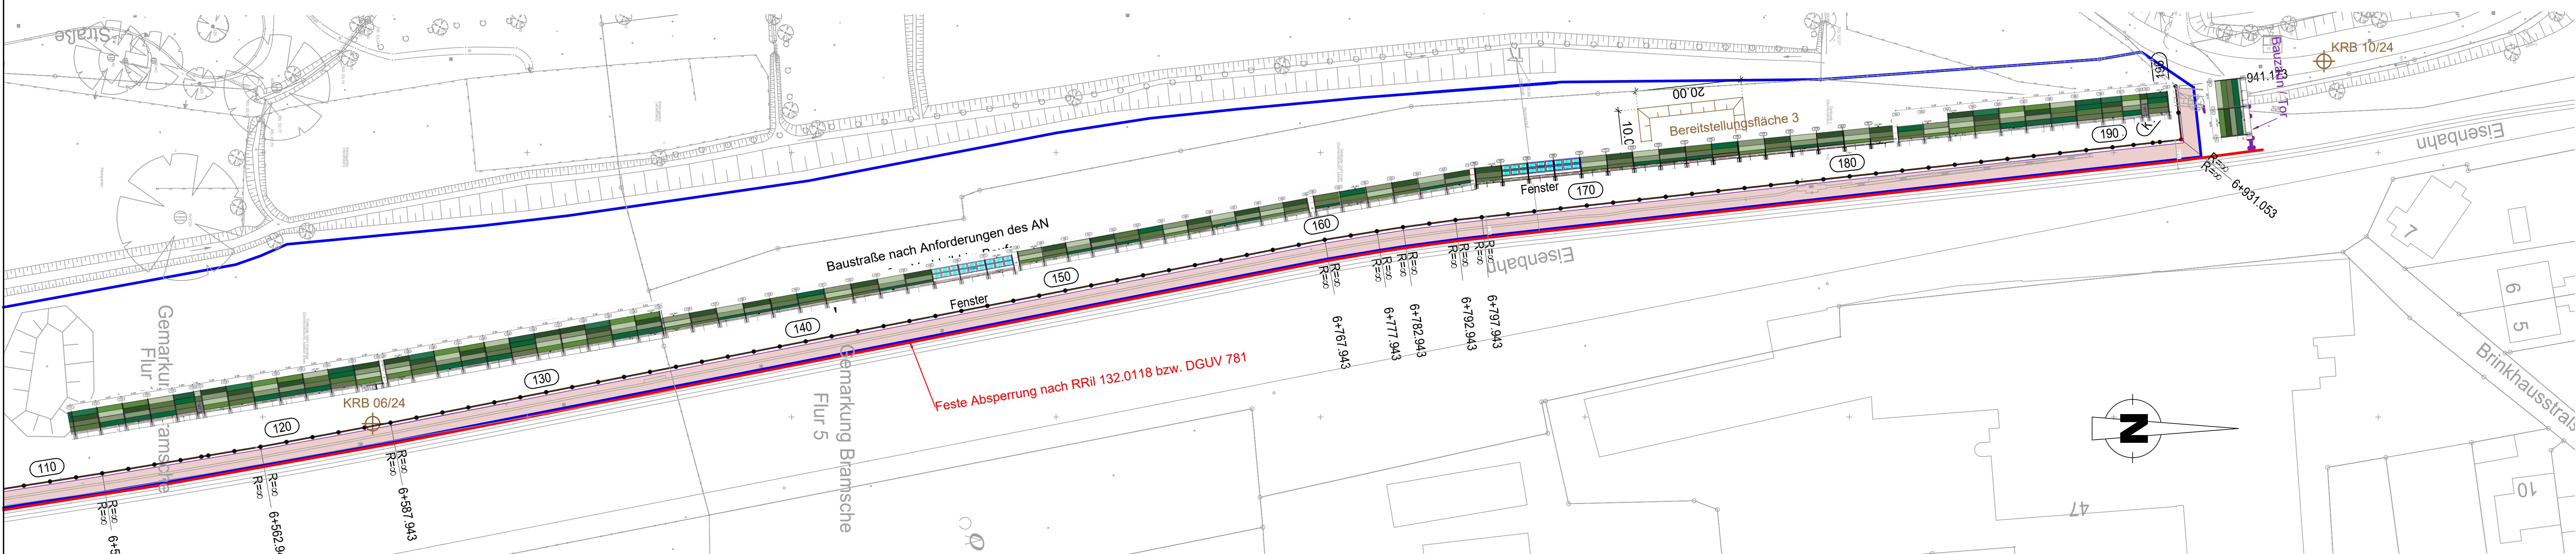

Lageplan, nördlicher Teil
M 1:500

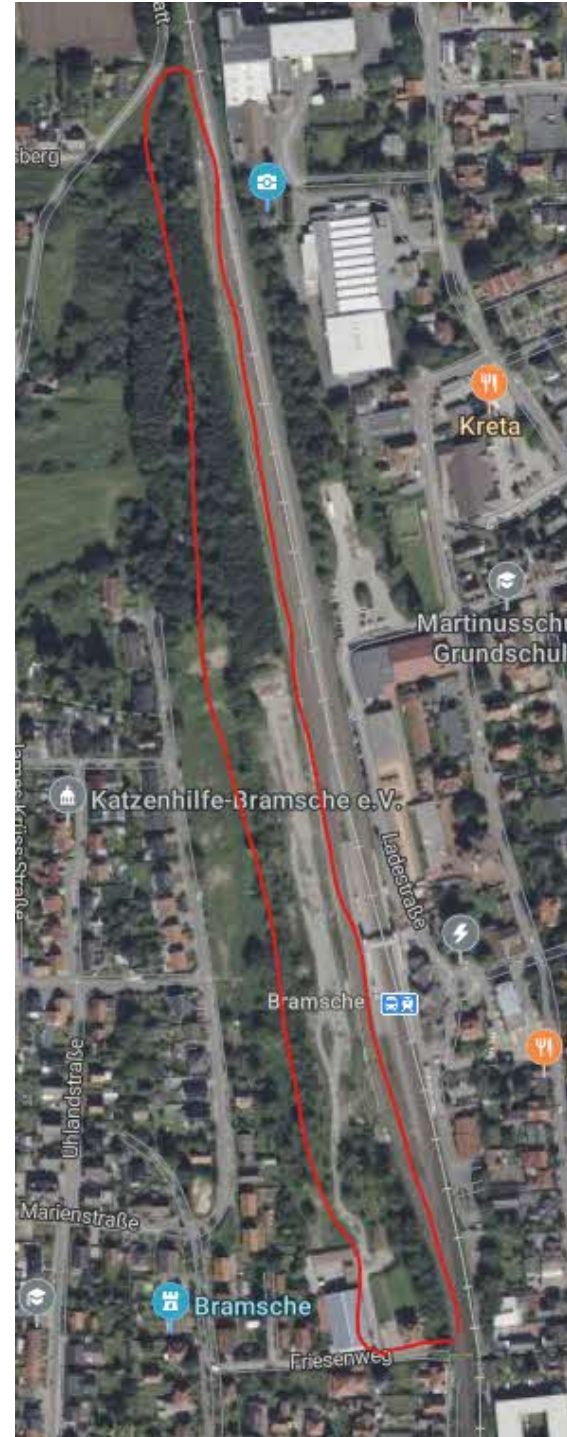

Gesamtbaufeld
Gestaltungsfläche
(entspricht Baufeld auf Gleisseite)

NUR GÜLTIG FÜR DIE AUSSCHREIBUNG ALLE MAßE SIND VOR ORT, AM BESTAND UND VOR DER AUSFÜHRUNG ZU PRÜFEN			
d			
c			
b			
a			
Geändert	Datum	Gez.:	Geprüft
Entwurfsbearbeitung	Projekt-Nr.:	Datum	Zeichen
<div><div>TILEBEIN</div><div>INGENIEURE</div><div><small>August-Höbner-Strasse 23 48090 Osnabrück T: 0541 / 600 85-0 F: 0541 / 600 85-29 info@tilebein.de www.tilebein.de</small></div></div>		Bearb.:	
Osnabrück, den		Gez.:	
		Gepr.:	
Bauvorhaben:	Sanierung Bahnhofsumfeld	Unterlage	E_01
Ortslage:	Stadt Bramsche	Blatt-Nr.	Projekt-Nr.
Bauwerk:	Neubau LSW Westseite	Datum	Zeichen
Plandarstellung		ASB-Nr.	Entwurfsplanung
		Maßstab:	1:500
Aufgestellt:	Geprüft:		
Gesehen:	Genehmigt:		